


PLANTA PRIMERA e 1/100 0 1 4 (m)

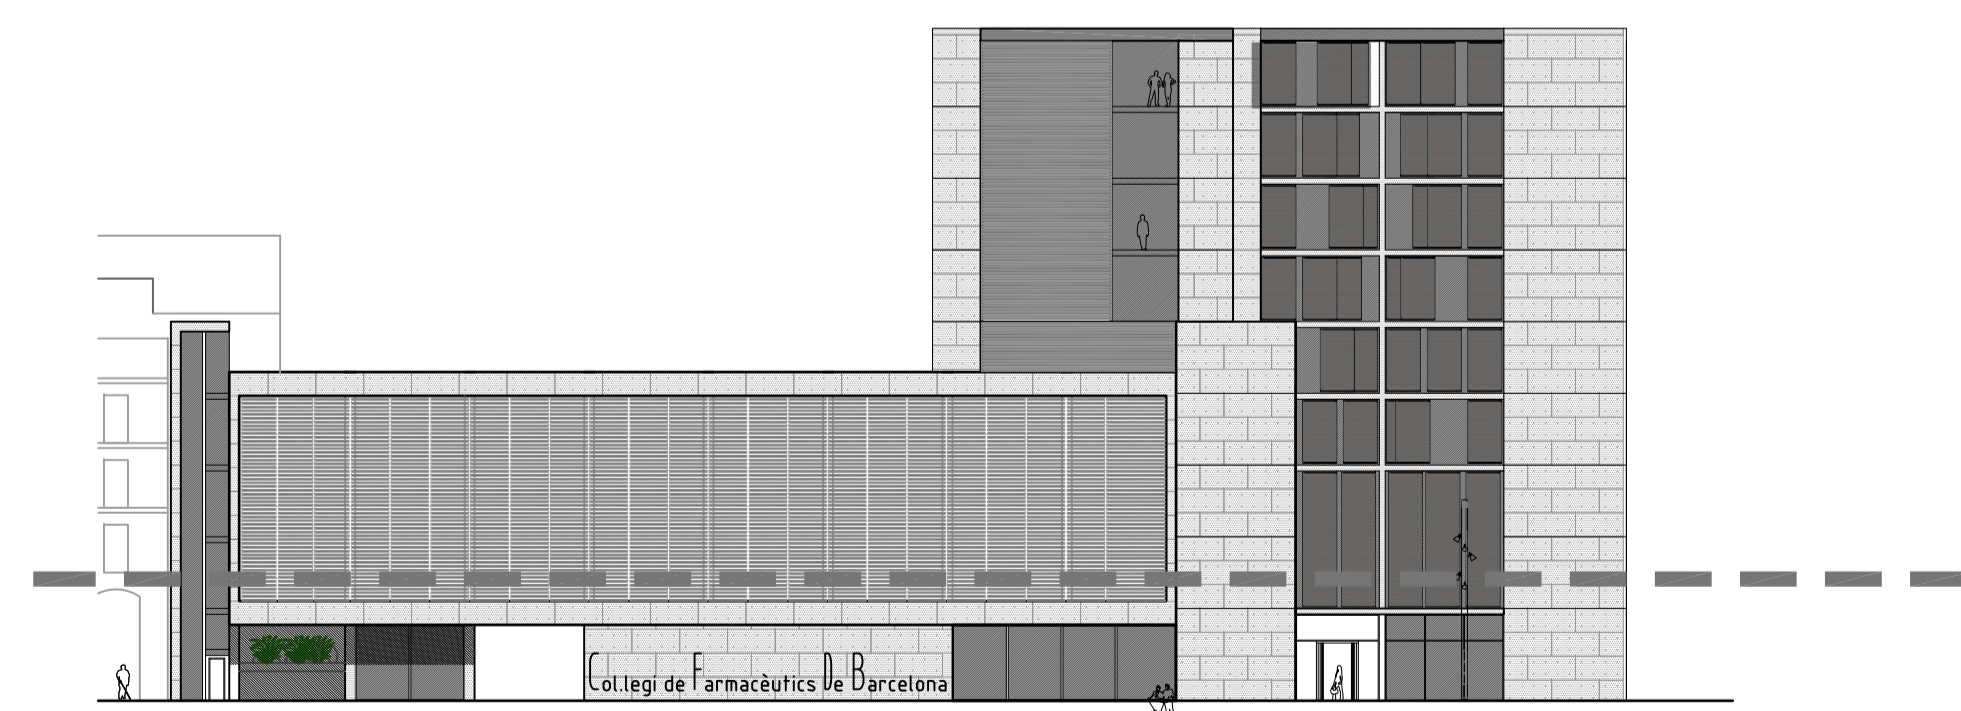

SUPERFÍCIES PLANTA PRIMERA	
FORMACIÓ CONTINUADA	50 m ²
AULA ORDENADORS	50 m ²
AULA FORMACIÓ 1	50 m ²
AULA FORMACIÓ 2	50 m ²
ADMIN. I FACT. RECEPTES	105 m ²
BANYS 1	7,50 m ²
SORTIDA EMERGÈNCIA	21,65 m ²
ATRI I ZONA DE PAS	300 m ²
ESCALES COL.LEGI/HOTEL	22 m ²
ESPERA I ASCENSORS	37 m ²
BIBLIOTECA	200 m ²
SALA DE REUNIONS	37 m ²
COMPACTUS	26 m ²
TOTAL CONSTRUÏT	1.005 m ²

SEU DEL COL·LEGI DE FARMACÈUTICS DE BARCELONA PFC



etsav 01072008

Alumne: Francesc Olivé Olesti

Tribunal: Jaume Freixa, Albert Cuchí, Pere Giol