




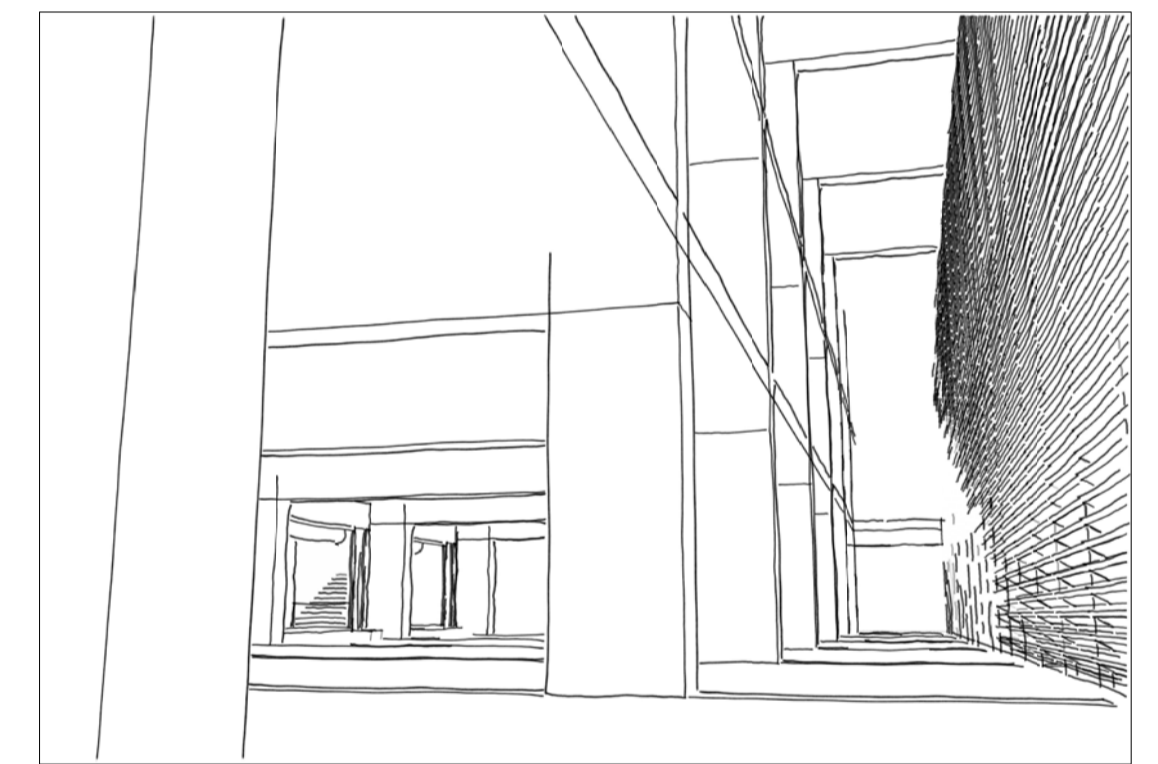

PLANTA SEGONA e 1/1100 0 1 4 (m)

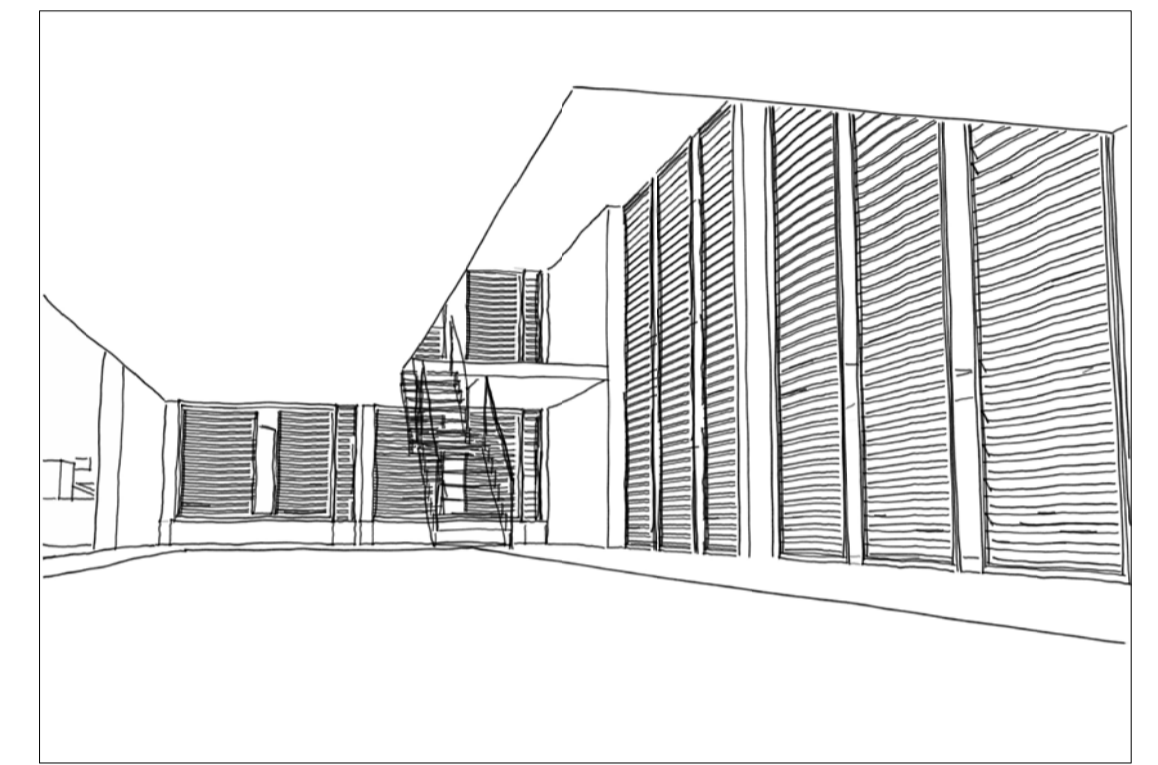

SUPERFÍCIES PLANTA SEGONA	
LABORATORI D'ANALISI	50 m2
ASSESSORIA JURIDICA	50 m2
ASSEGURANCES	50 m2
DESPATX As. jurid/Asseg	25 m2
ANTESALA DESPATXOS	25 m2
COMPTABILITAT I FINANCES	50 m2
INSPECCIÓ	7,50 m2
DESPATXOS SERVEIS	21,65 m2
COMUNICACIÓ I PREMSA	50 m2
ESCALES COL.LEGI/HOTEL	22 m2
ESPERA I ASCENSORS	37 m2
COMPATABILITAT	79 m2
ZONA DE PAS 2	50 m2
AREA DE VOCALS	26 m2
SALA DE REUNIONS	50 m2
TOTAL CONSTRUIT	880 m2

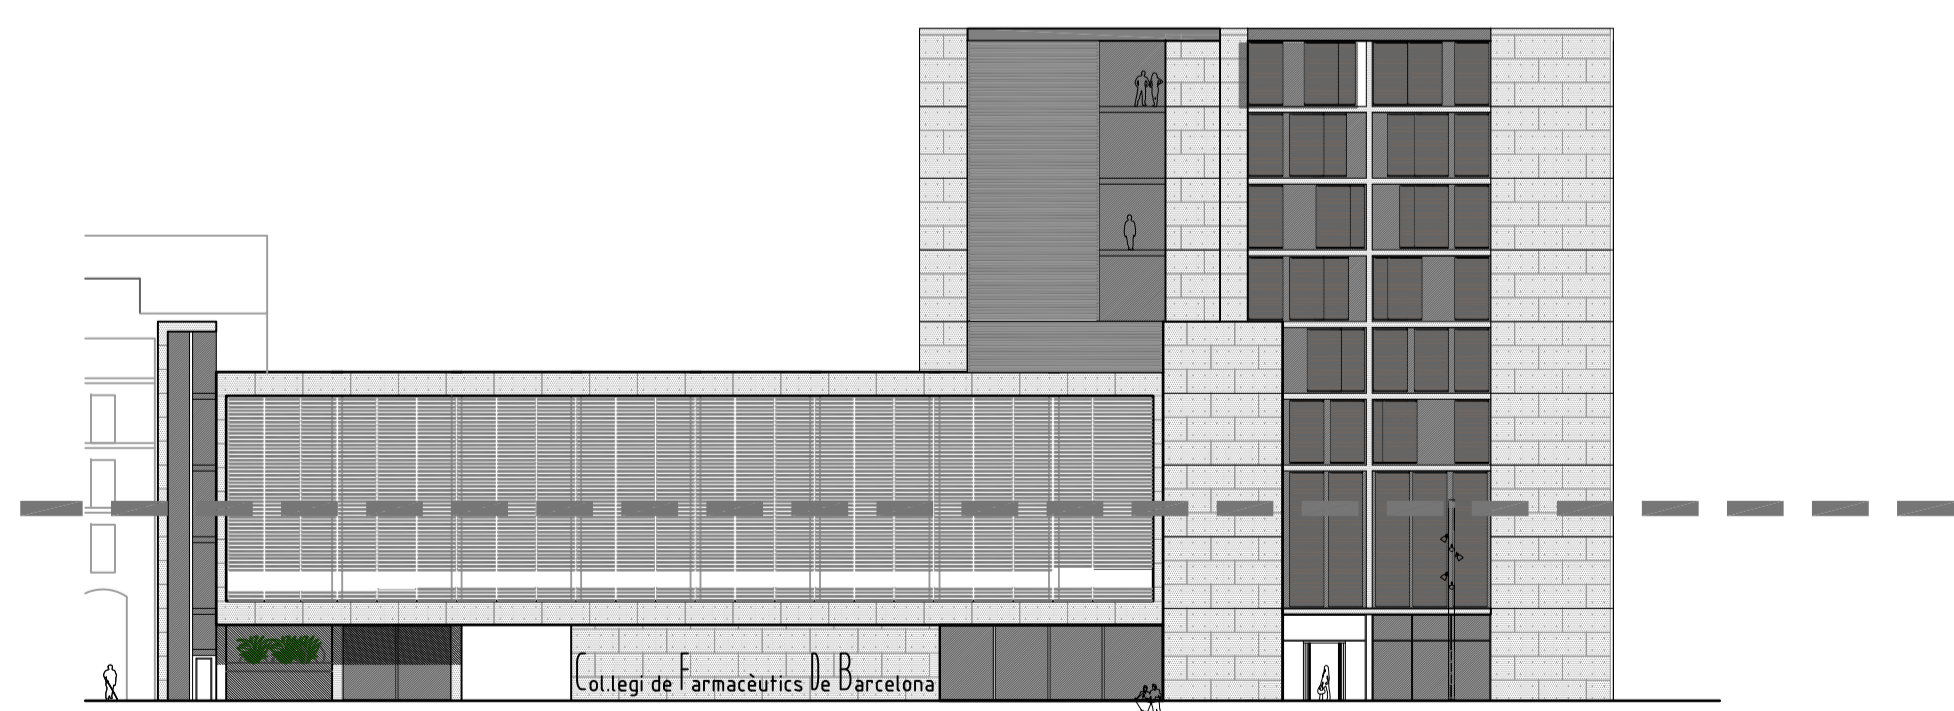

SEU DEL COL·LEGI DE FARMACÈUTICS DE BARCELONA PFC



etsav 01072008

Alumne: Francesc Olivé Olesti

Tribunal: Jaume Freixa, Albert Cuchí, Pere Giol