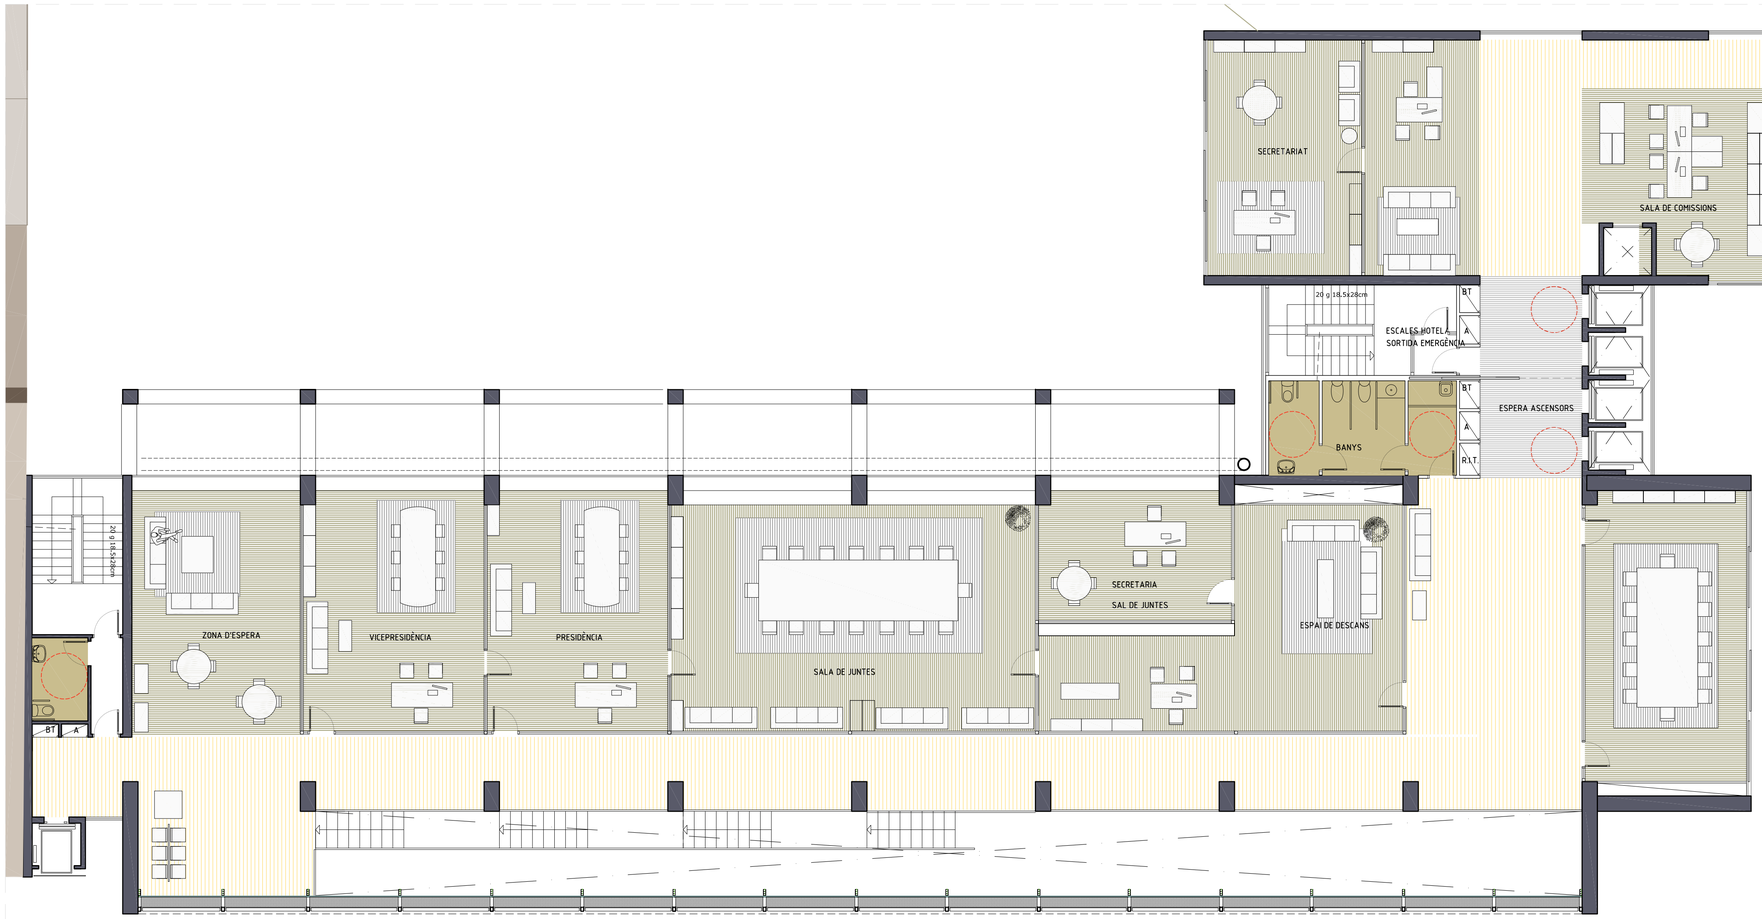

PLANTA TERCERA e 1\100 0 1 4 (m)

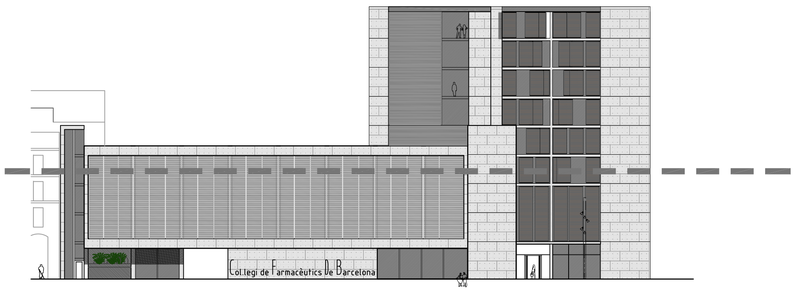

SUPERFÍCIES PLANTA TERCERA	
ZONA DE DESCANS	50 m2
PRESIDÈNCIA	50 m2
VICEPRESIDÈNCIA	50 m2
SALA DE JUNTES	100 m2
SECRETARIAT PRESIDÈNCIA	100 m2
SALA POLIVALENT	50 m2
BANYS 1	7,50 m2
SORTIDA EMERGÈNCIA	21,65 m2
ZONA DE PAS	185 m2
ESCALES COL.LEGI/HOTEL	22 m2
ESPERA I ASCENSORS	37 m2
COMPATABILITAT	79 m2
ZONA DE PAS 2	50 m2
AREA DE VOCALS	26 m2
SALA COMISSIONS	50 m2
TOTAL CONSTRUIT	880 m2

SEU DEL COL.LEGI DE FARMACÈUTICS DE BARCELONA PFC

etsav 01072008

Alumne: Francesc Olivé Olesti

Tribunal: Jaume Freixa, Albert Cuchí, Pere Giol

emplaçament | arquitectura plantes | arquitectura alçats/seccions | estructura | seccio constructiva | instal.lacions