



PLANTA QUARTA e 1/200 0 2 4


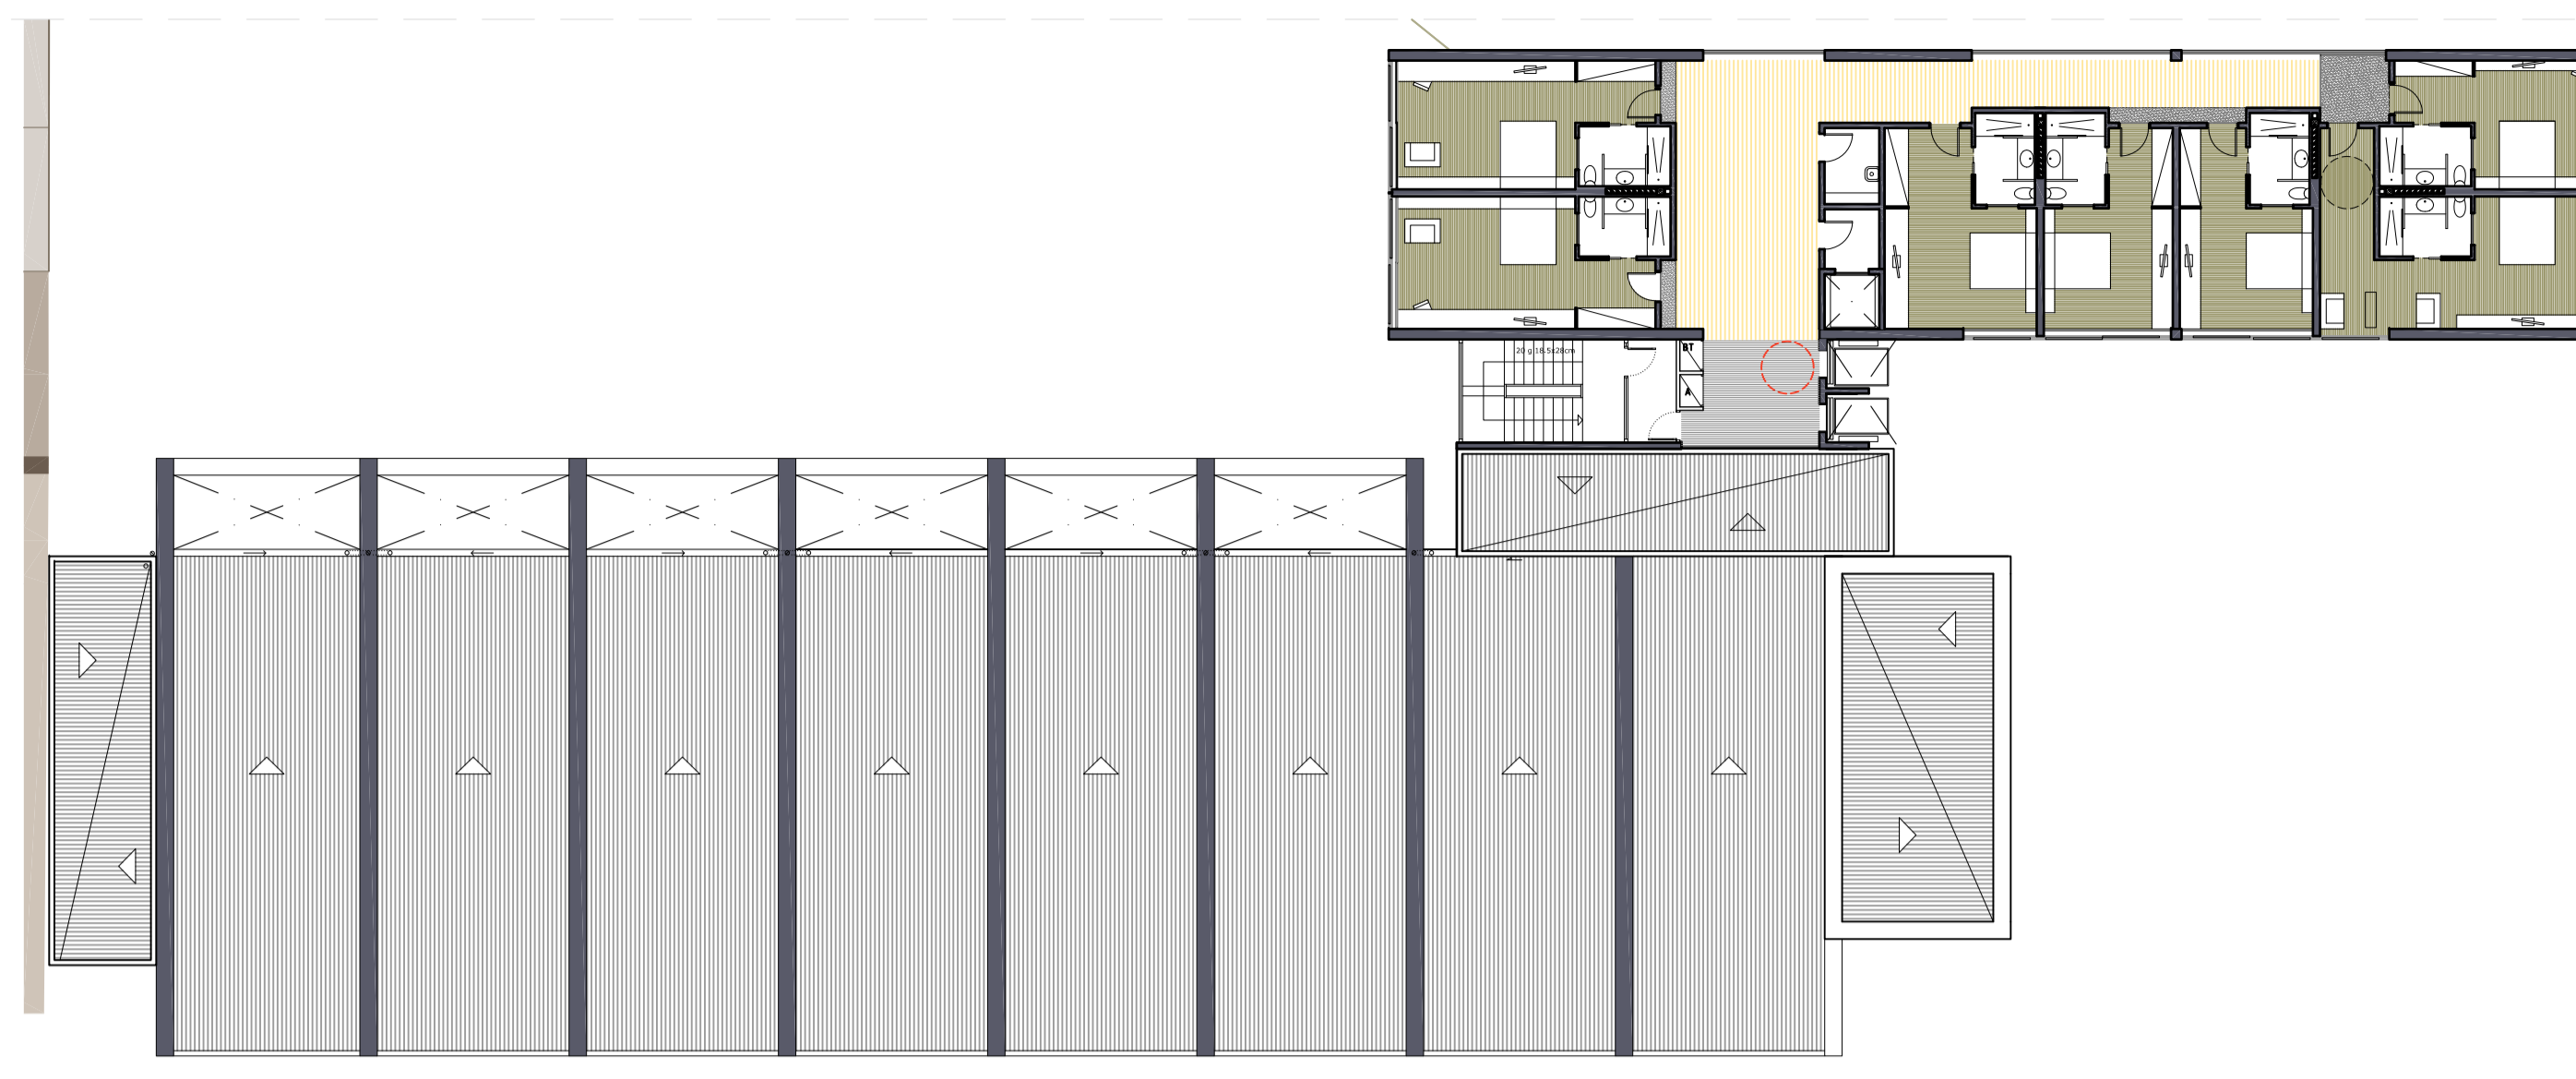


PLANTES 5 a 8 e 1/200 0 2 4

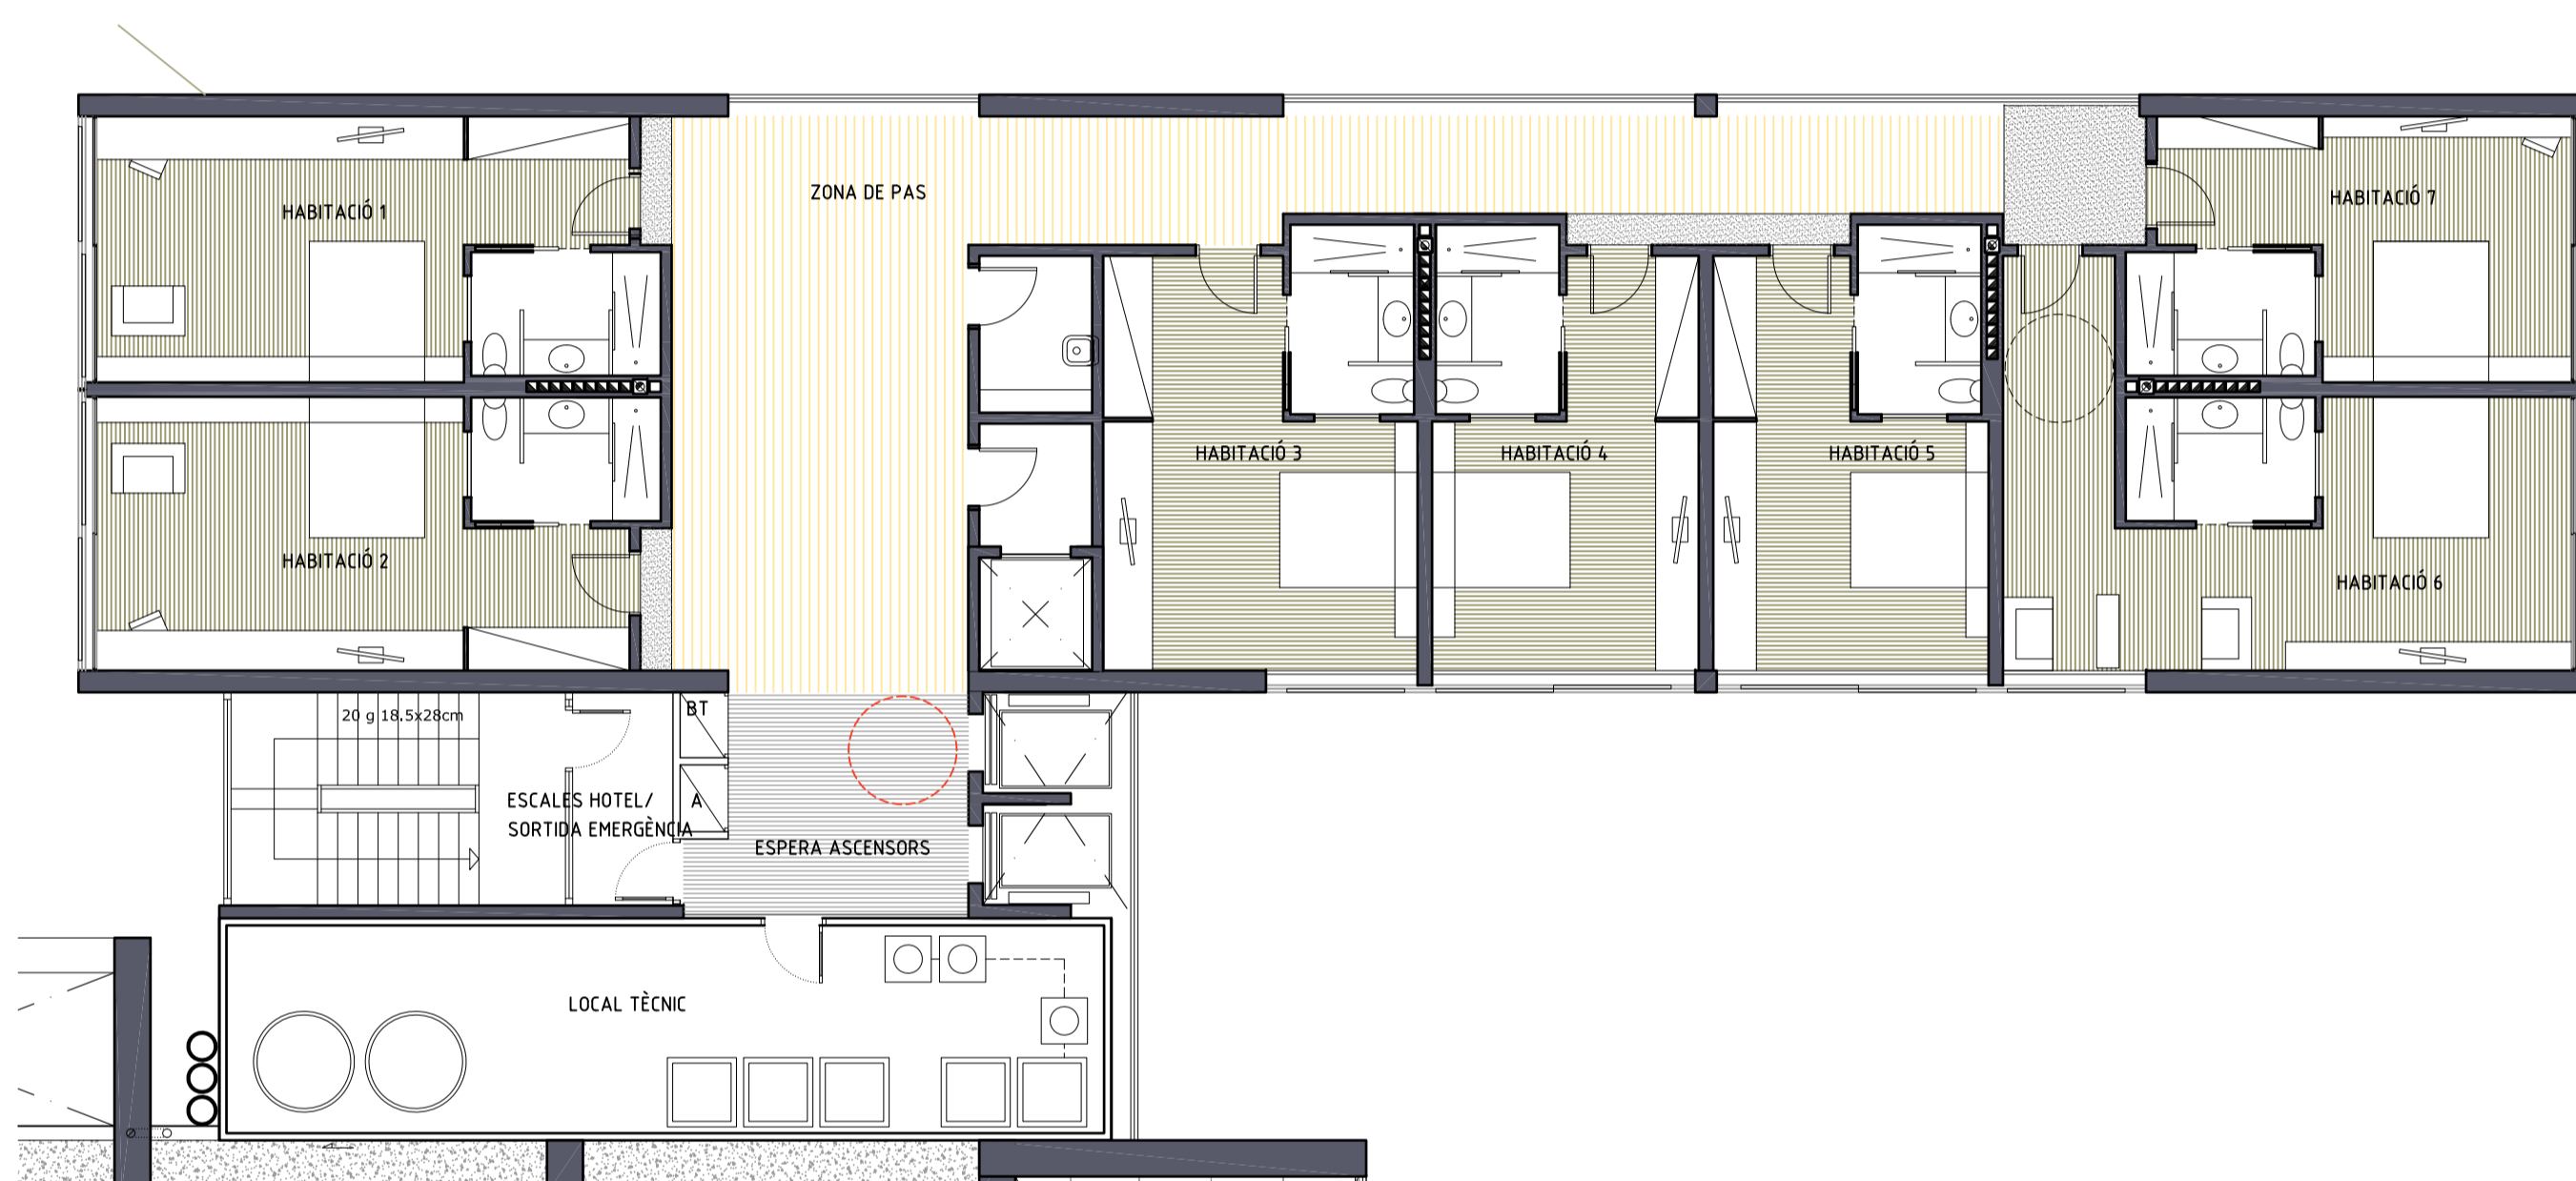


PLANTA TIPUS HOTEL e 1/100 0 1 4 (m)

DETALL 1/ 50 LAMES

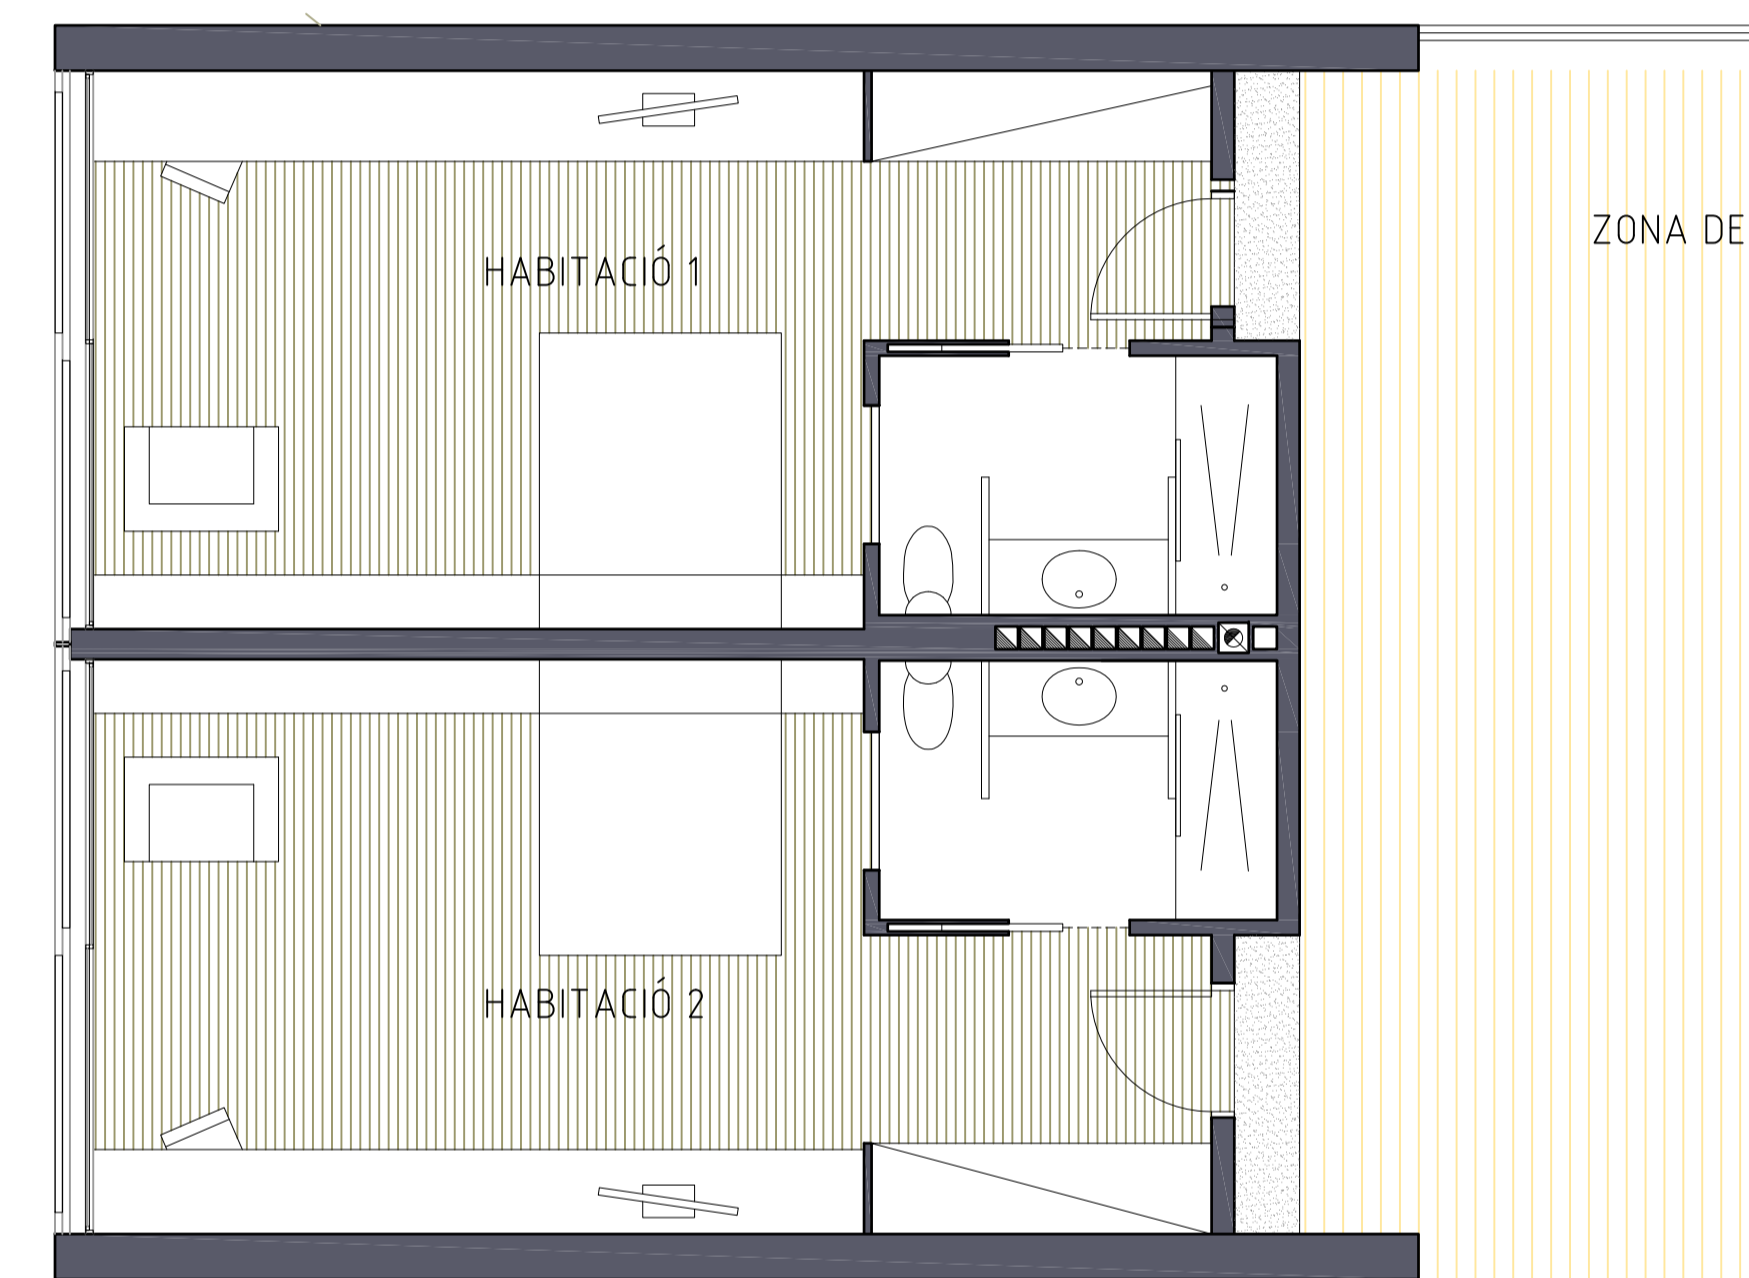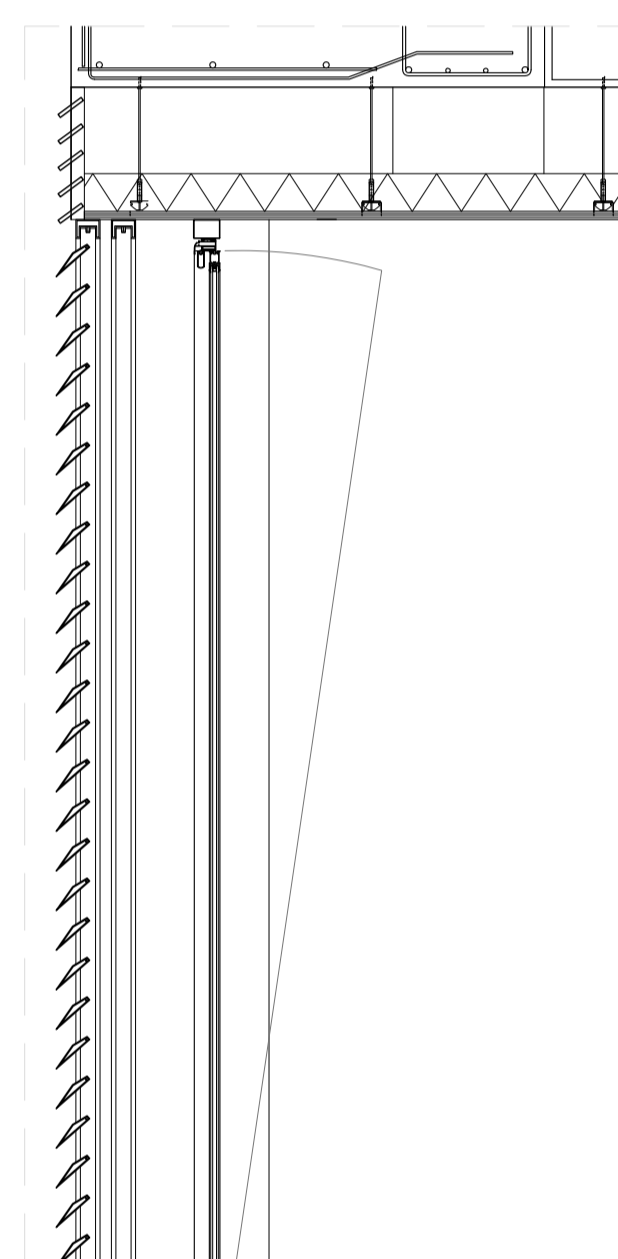

VISTA INTERIOR HABITACIÓ HOTEL e 1/50 0 1 2 (m)

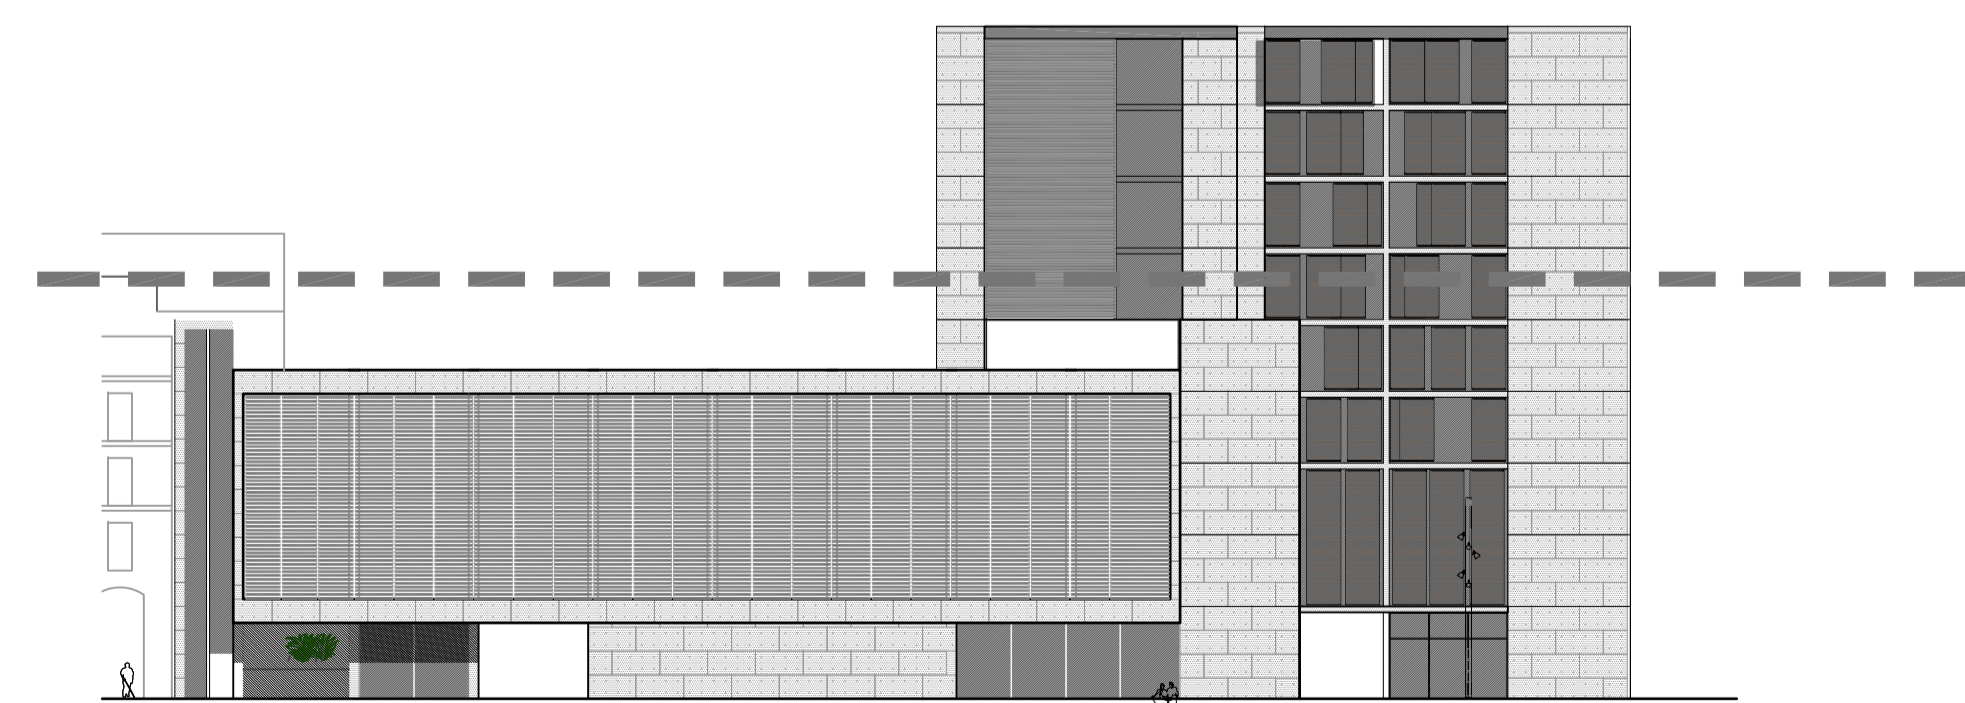

SUPERFÍCIES PLANTES HOTEL	
HABITACIÓ 1	33 m2
HABITACIÓ 2	33 m2
HABITACIÓ 3	30 m2
HABITACIÓ 4	26 m2
HABITACIÓ 5	26 m2
HABITACIÓ 6	36 m2
HABITACIÓ 7	28 m2
ZONA DE PAS	55 m2
ESCALES COL.LEGI/HOTEL	22 m2
ESPERA I ASCENSORS	20 m2
TOTAL CONSTRUIT	310 m2



SEU DEL COL.LEGI DE FARMACÈUTICS DE BARCELONA PFC

emplaçament

arquitectura plantes

arquitectura alçats/seccions

estructura

secció constructiva

instal.lacions

etsav 01072008

Alumne: Francesc Olivé Olesti

Tribunal: Jaume Freixa, Albert Cuchí, Pere Giol