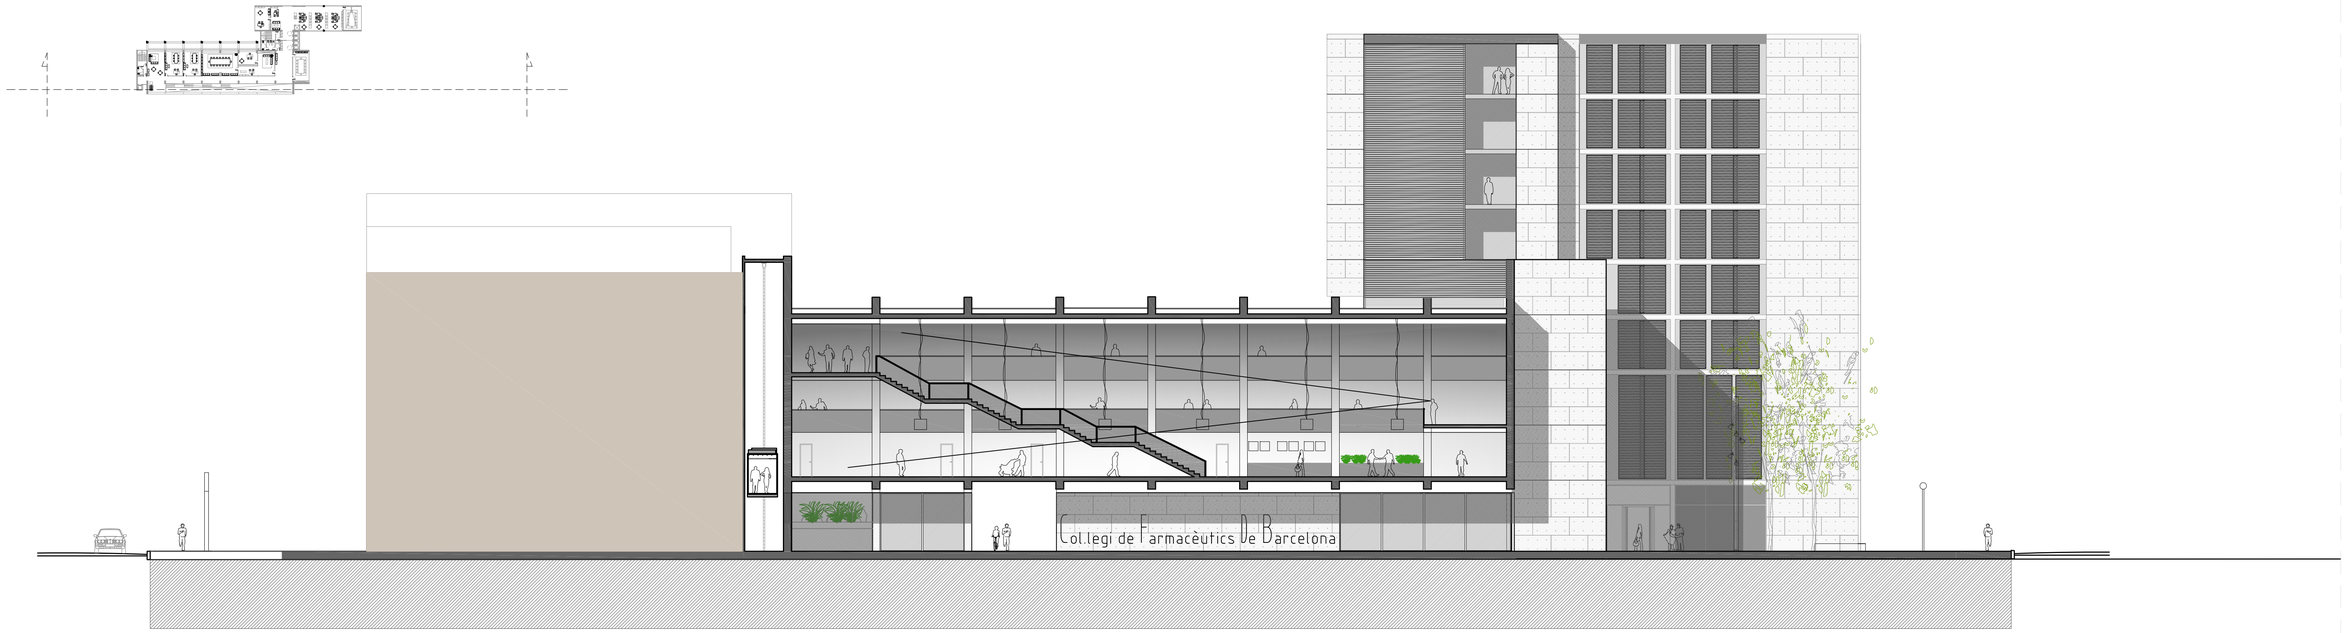

SECCIÓ LONGITUDINAL COL.LEGI

e 1\200 0 2 8 (m)

IMATGE FAÇANA NORD EST

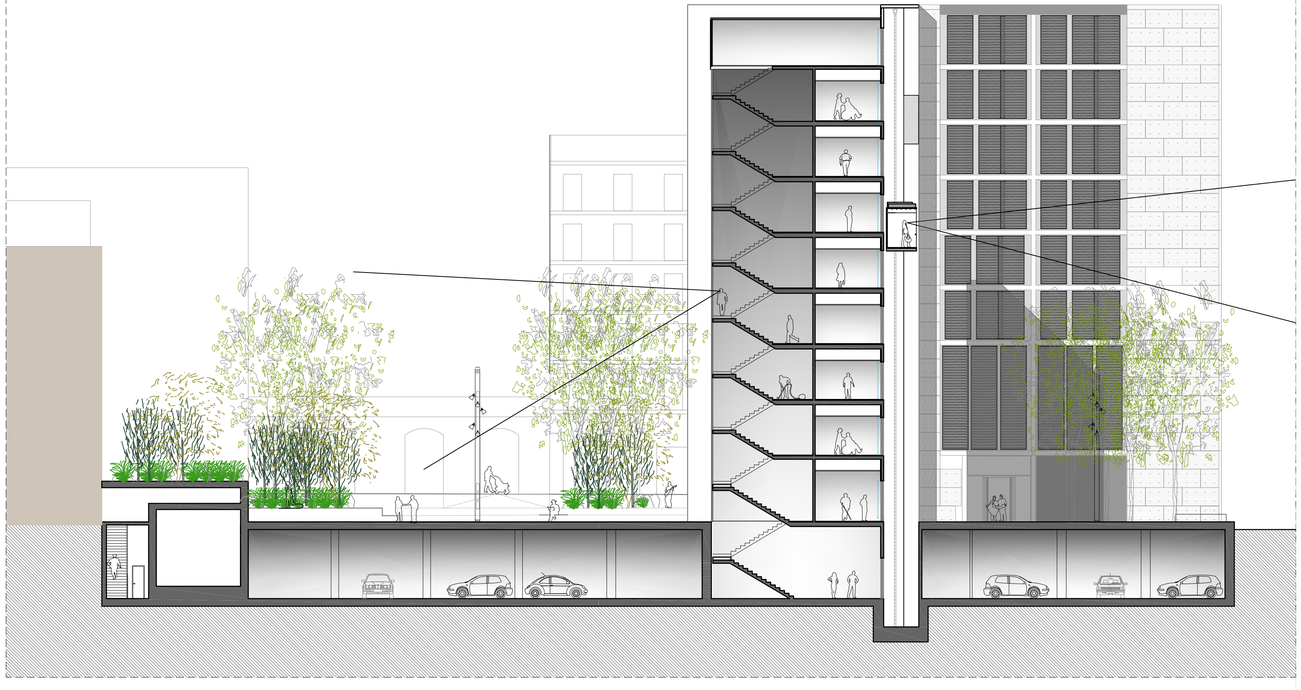

SECCIÓ TRANSVERSAL RÒTULA

e 1\200 0 2 8 (m)

SEU DEL COL.LEGI DE FARMACÈUTICS DE BARCELONA PFC

etsav 01072008 Alumne: Francesc Olivé Olesti Tribunal: Jaume Freixa, Albert Cuchí, Pere Giol

emplaçament | arquitectura plantes | arquitectura alçats/seccions | estructura | seccio constructiva | instal.lacions