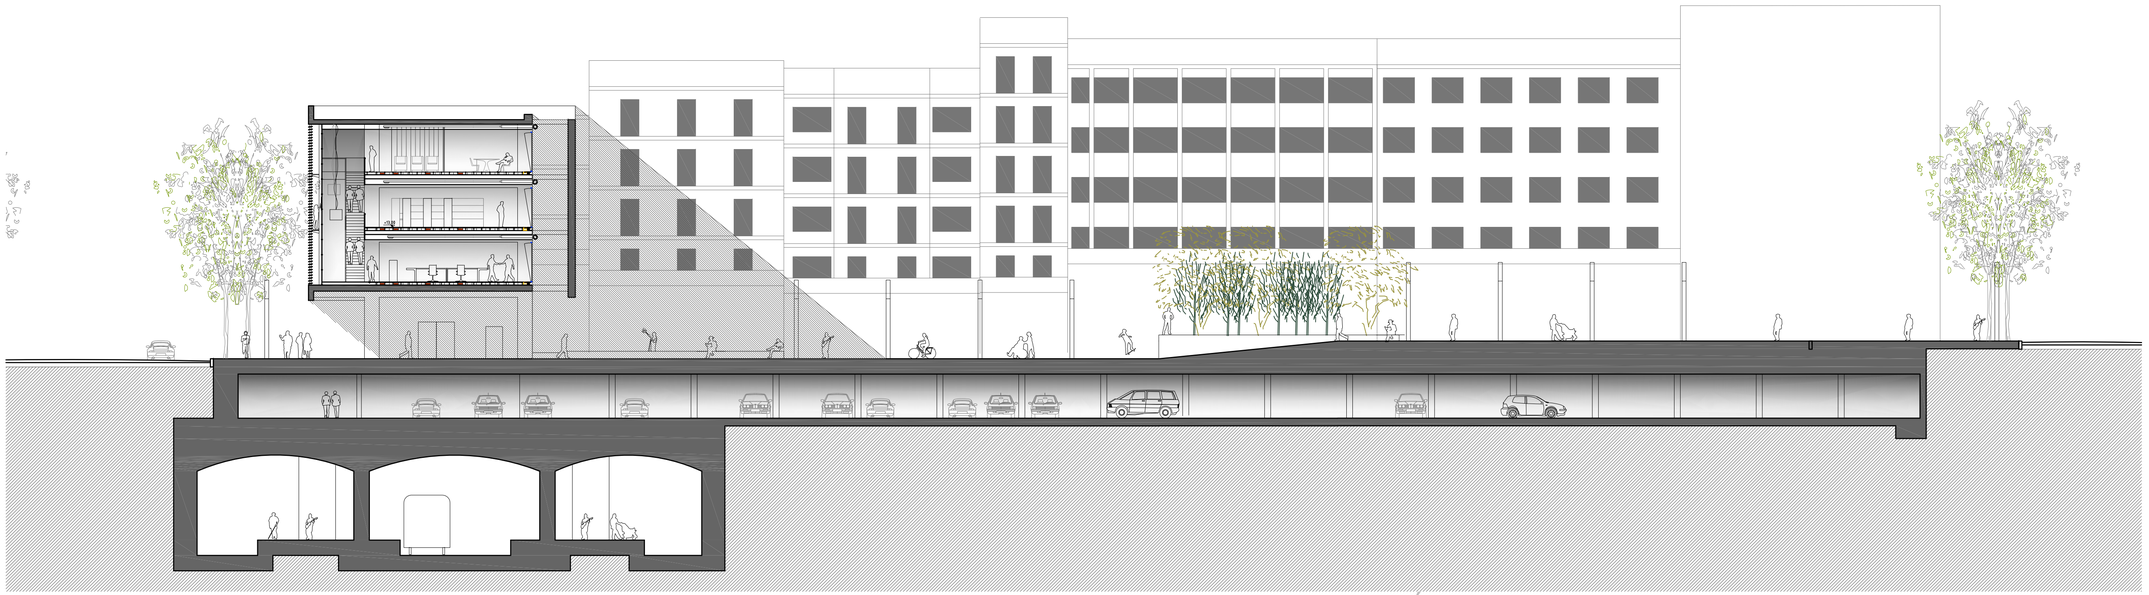

SECCIÓ LONGITUDINAL PATI ILLA

e 1\200

0 2 8 (m)

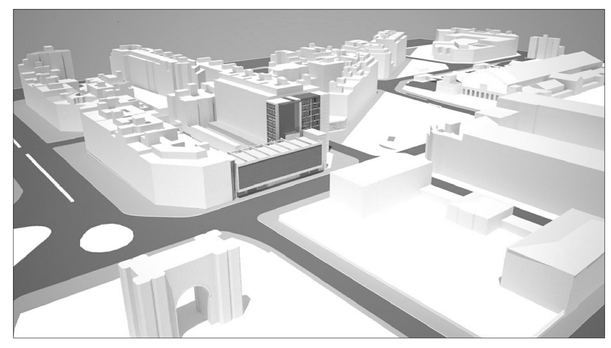

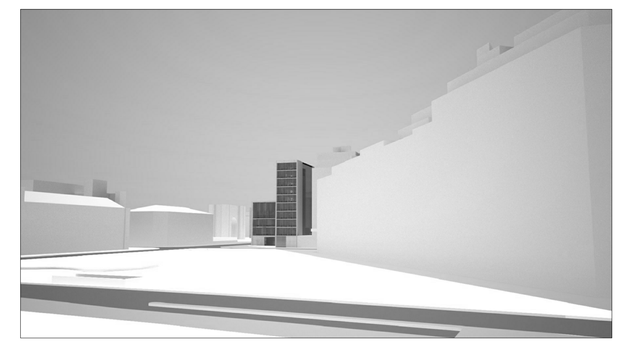

VISTES DEL CONJUNT

SEU DEL COL.LEGI DE FARMACÈUTICS DE BARCELONA PFC

etsav 01072008

Alumne: Francesc Olivé Olesti

Tribunal: Jaume Freixa, Albert Cuchí, Pere Giol

emplaçament | arquitectura plantes | arquitectura alçats/seccions | estructura | seccio constructiva | instal.lacions