


PLANTA SEMISOTERRADA


	m2 Parcels	m2 totals
1. ZONA DIACOLLIDA I PROMOCIO		230
Vestíbul i accés	185	
Punt d'informació i servei de préstec	35	
Punt de fotocòpies i escaneig	10	
2. ZONA D'INFORMACIÓ I ACCÉS ALS DOCUMENTS		1080
Àrea d'informació i referència	205	
Àrea de bon general	800	
Àrea general de préstec	140	
Espai de música i imatge	35	
Espai de suport	45	
3. ZONA INFANTIL		375
Àrea de fons de coneixements	150	
Àrea de fons d'imaginatge	120	
Àrea de fons de lectura	70	
Espai de suport	45	
4. ZONA TERBALL INTERN		280
Magatzem de material	30	
Magatzem de material	200	
Magatzem de material	50	
5. SERVEIS INSTAL·LACIONS		180
Àrea de serveis	40	
Espai per a mal·lisons	70	
Espai per a manteniment	20	
Núvol de comunicació vertical	20	
Circulacions	25	
TOTAL SUPERFÍCIE ÚTIL		2445
TOTAL SUPERFÍCIE CONSTRUÏDA		2470

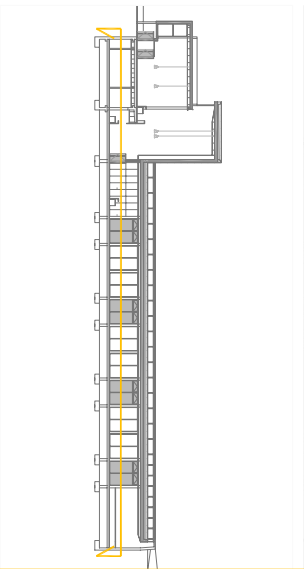

a05

arquitectura

ORIOU BEL SECQUES
D'ETSAV
7007-08

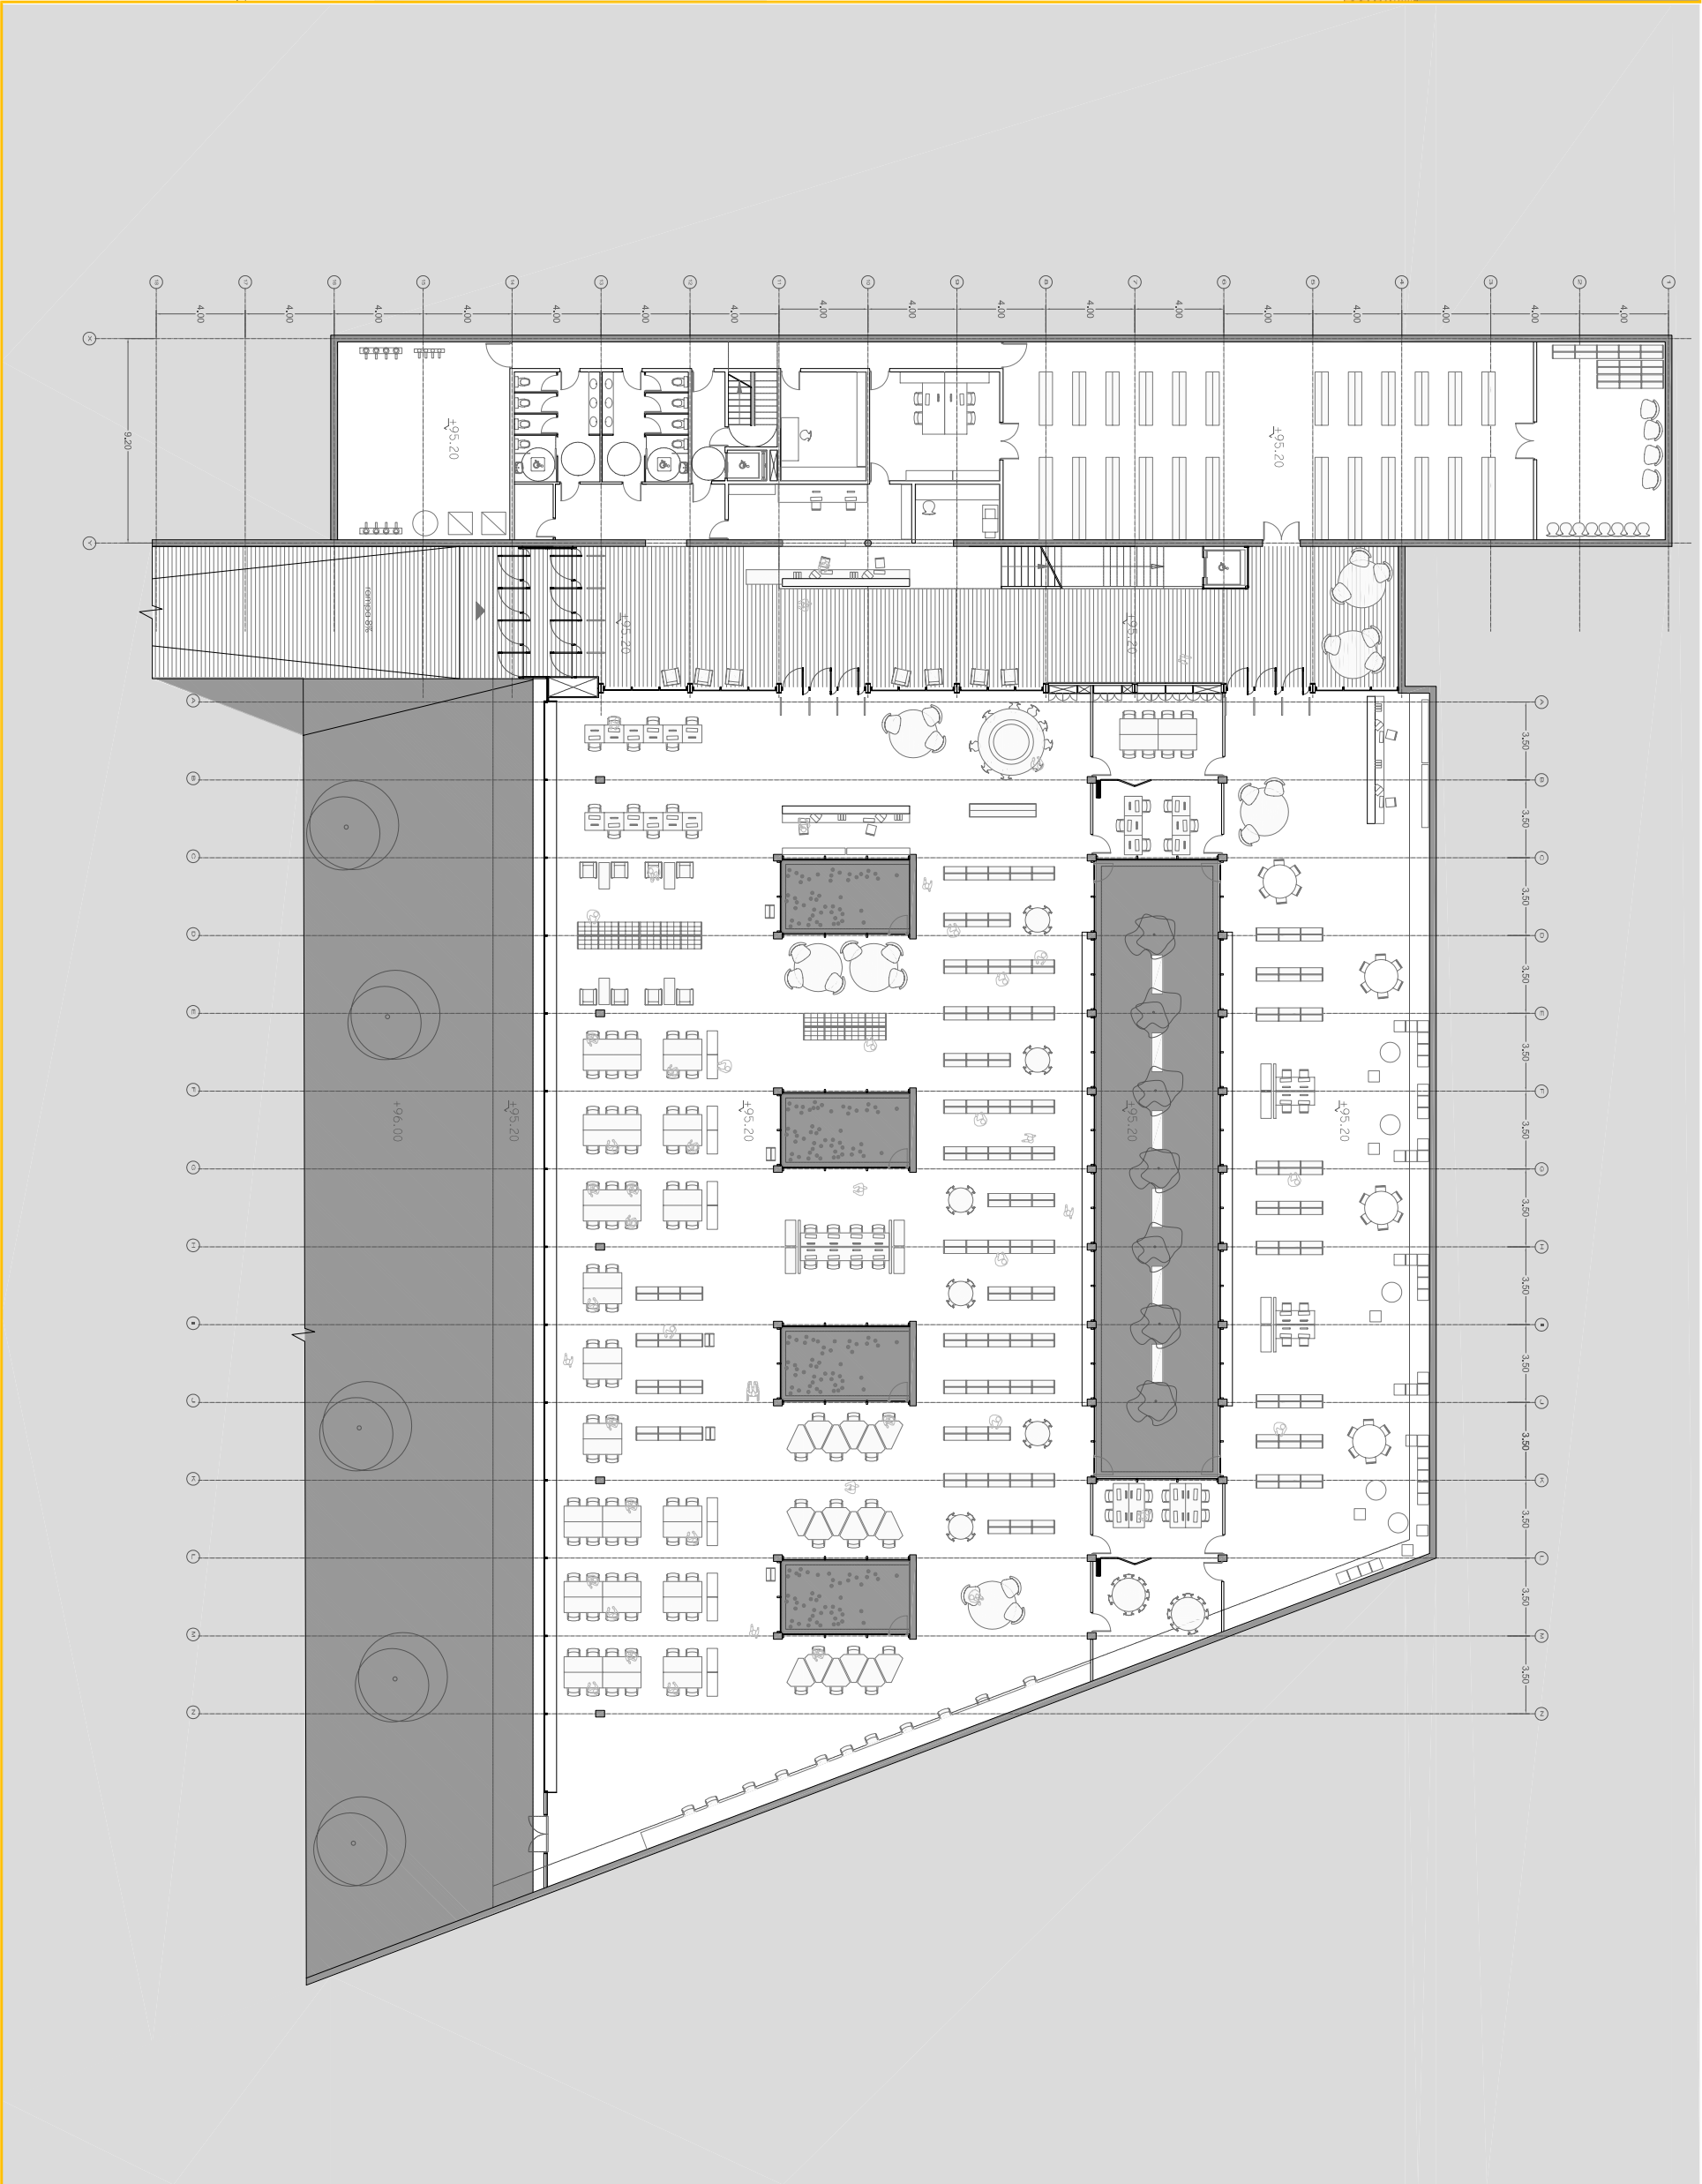

BIBLIOTECA PÚBLICA JOSEP VICENÇ FOIX AL BARRI DE SARRIÀ

01 02 03 04 05 06 07 08 09 10 11 12 13 14 15 16 17 18 19 20 21 22 23 24 25

PLANTA SEMISOTERRADA

e: 1/300