
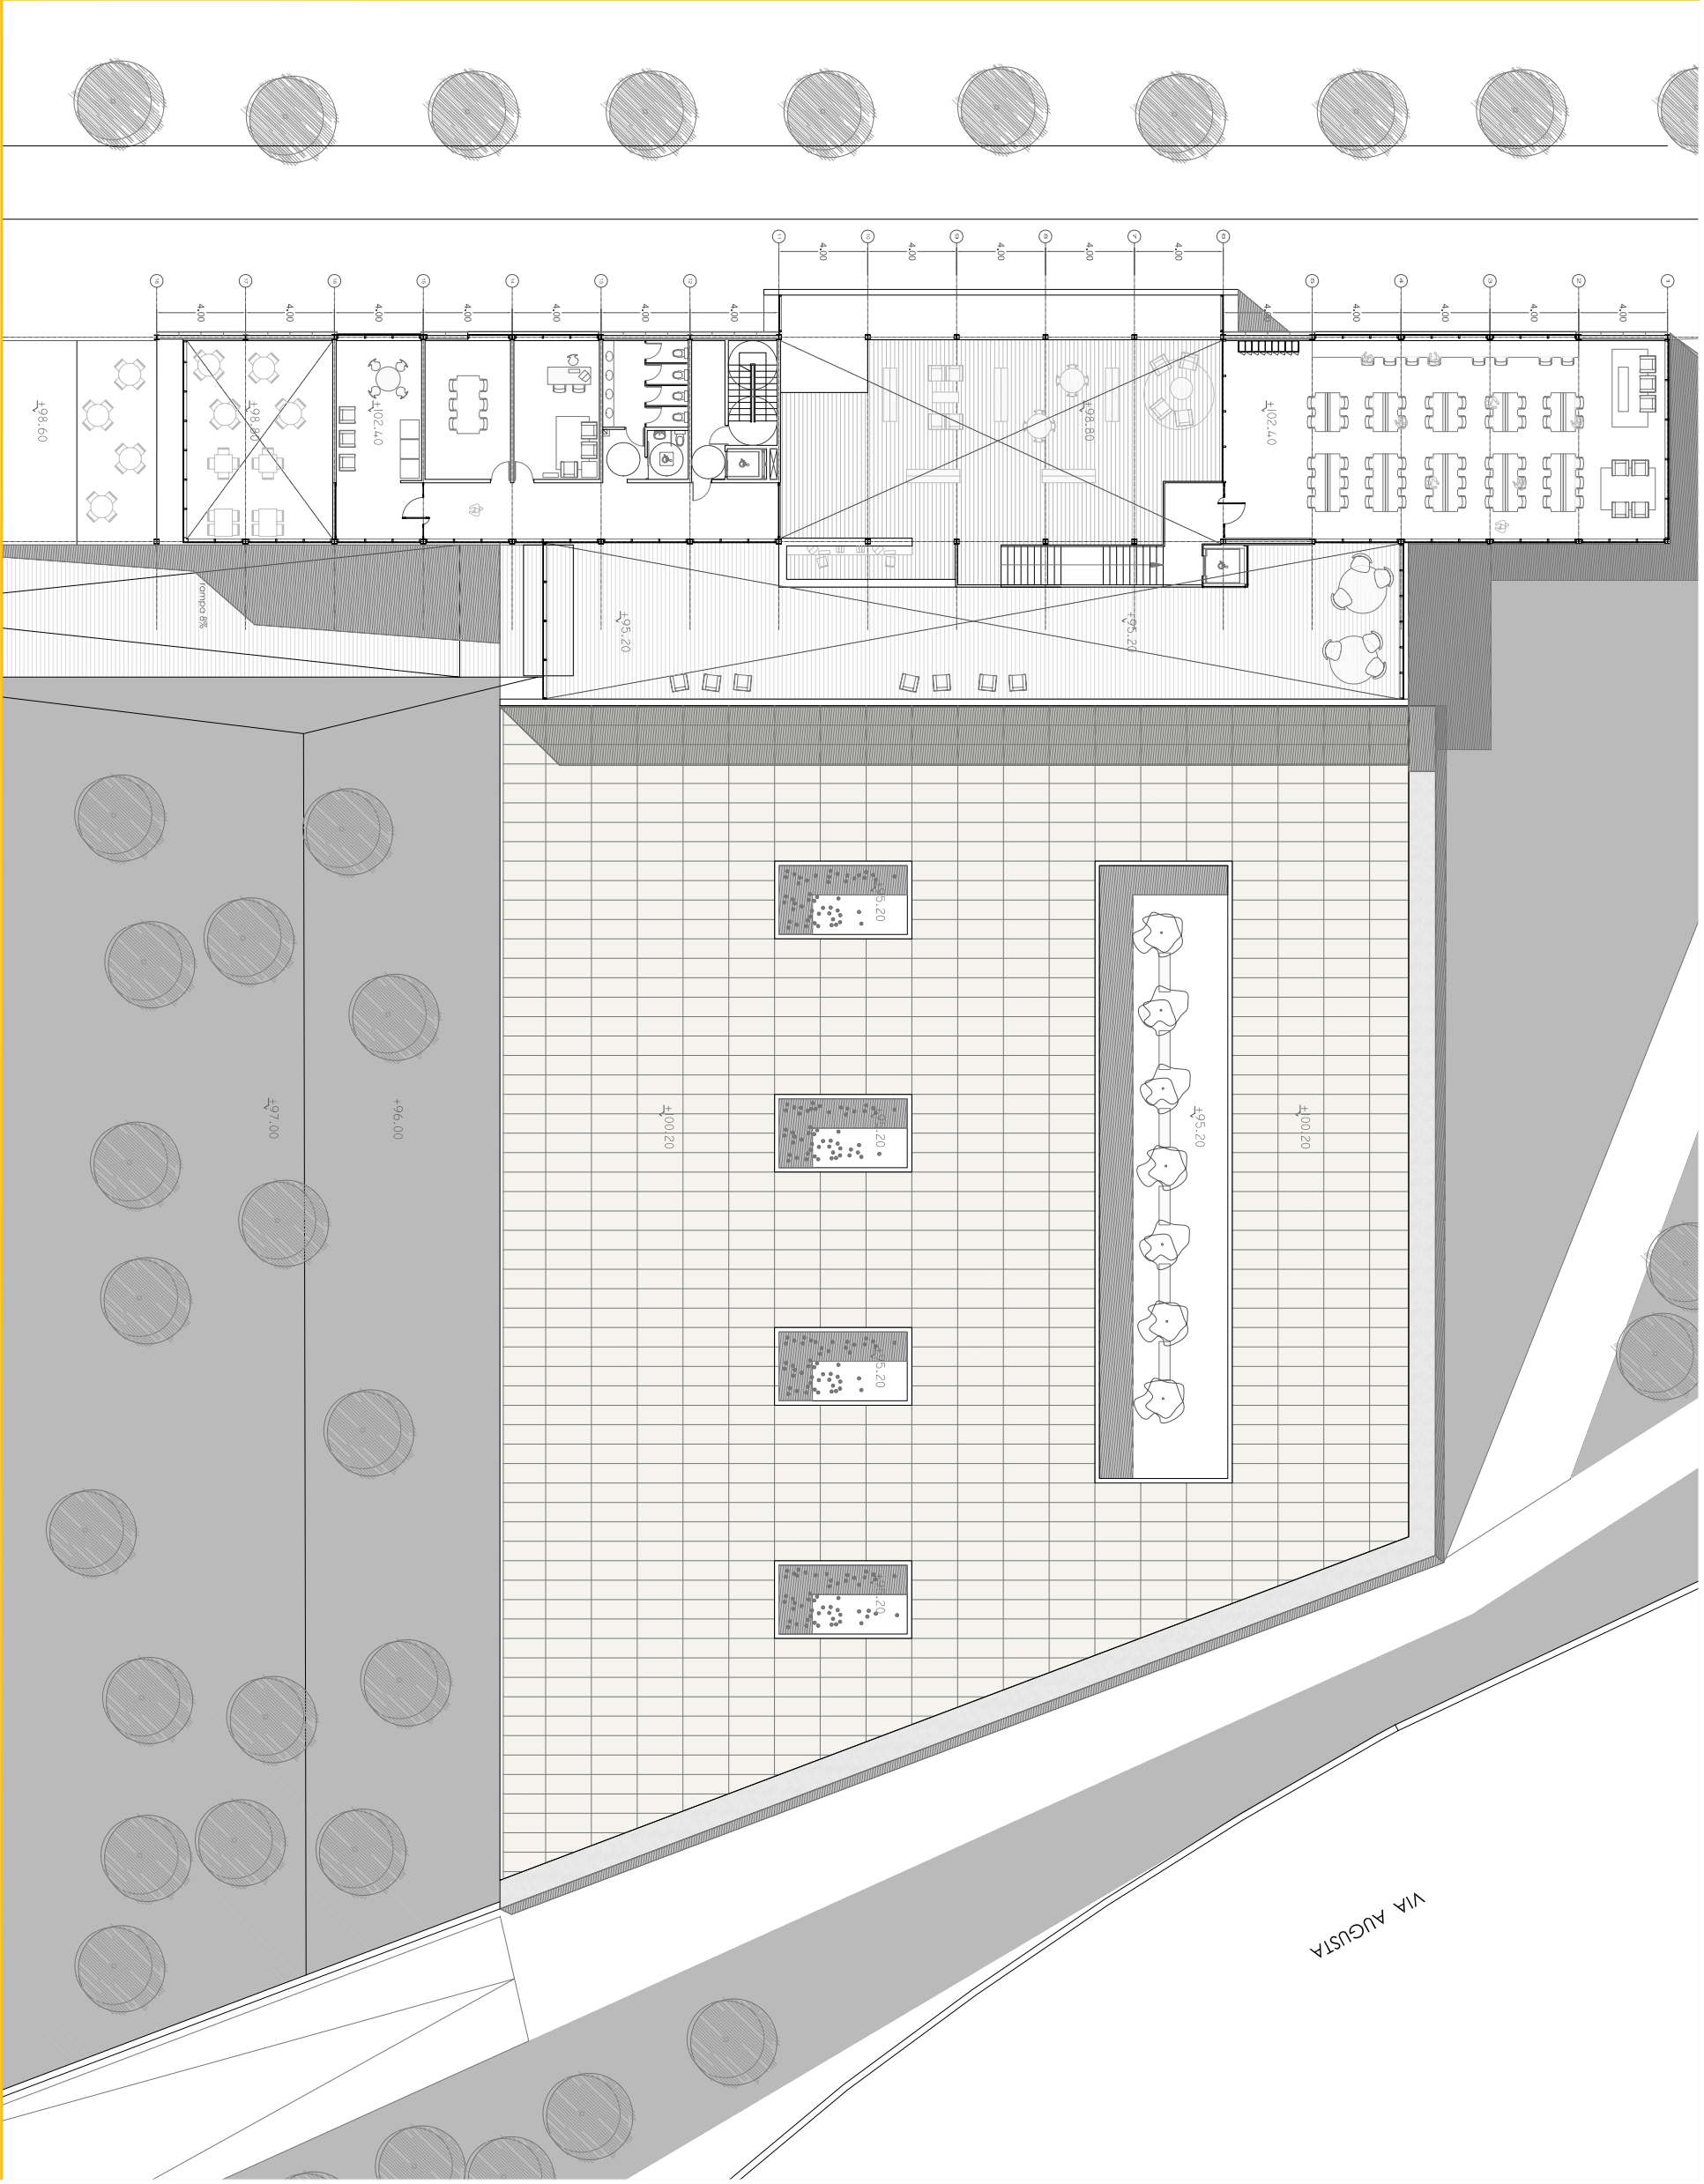
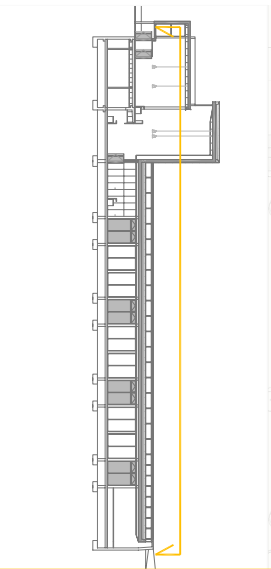


PLANTA PRIMERA		m2 parcel·s	m2 totals
1. ZONA DE TREBALL INTERN			
Despatx de direcció de la biblioteca	20		75
Sala de reunions del equipament	20		
Sala de despeses del personal	35		
2.ZONA DE SERVEIS			
Sala d'estudi	175		280
Lavabos	20		
Núcleu de comunicació vertical	25		
Circulacions	40		
TOTAL SUPERFICIE ÚTIL			335
TOTAL SUPERFICIE CONSTRUÏDA			385
TOTAL SUPERFICIE CONSTRUÏDA			3480
Superfície patie	135		90
TOTAL SUPERFICIE CONSTRUÏDA			3715

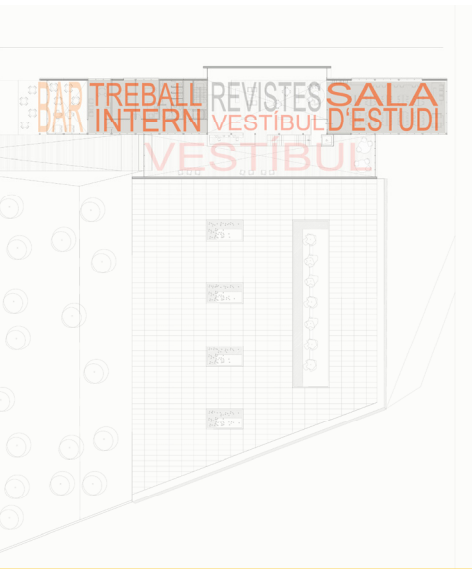

a07

ORIOU BEL SECQUES
D'ETSAY
arquitectura
7007-08

BIBLIOTECA PÚBLICA JOSEP VICENÇ FOIX AL BARRI DE SARRIÀ

01 02 03 04 05 06 07 08 09 10 11 12 13 14 15 16 17 18 19 20 21 22 23 24 25

PLANTA PRIMERA

e: 1/300