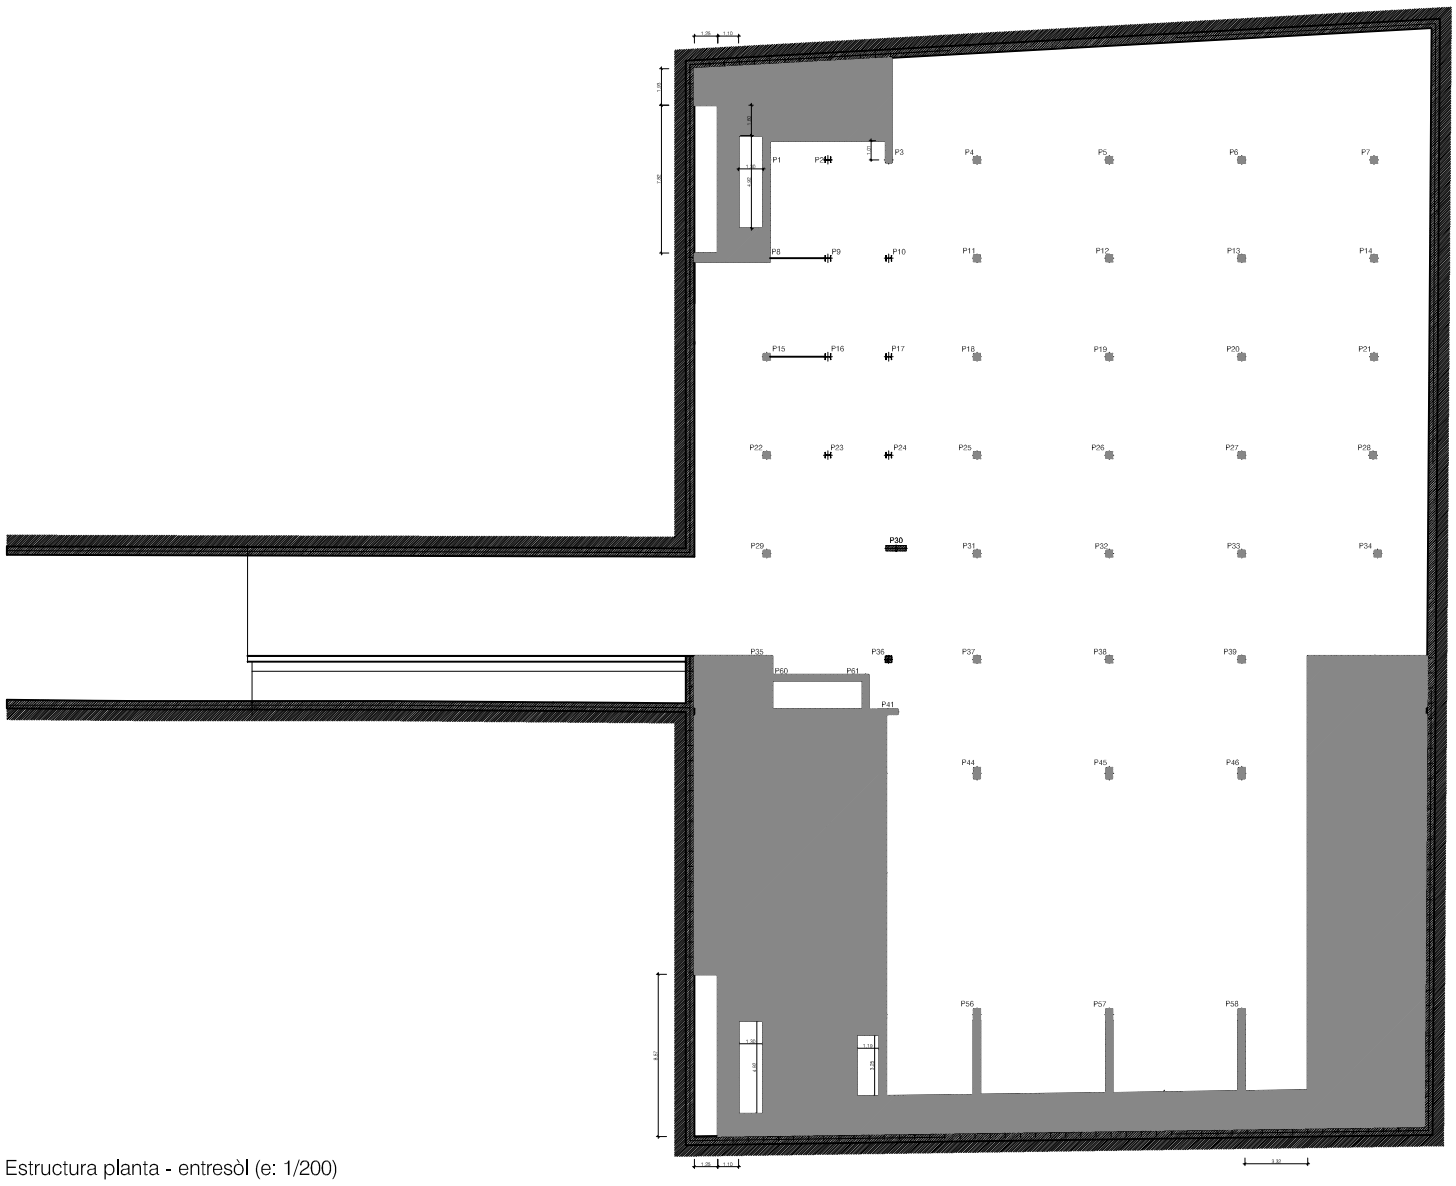

Estructura planta - entresòl (e: 1/200)

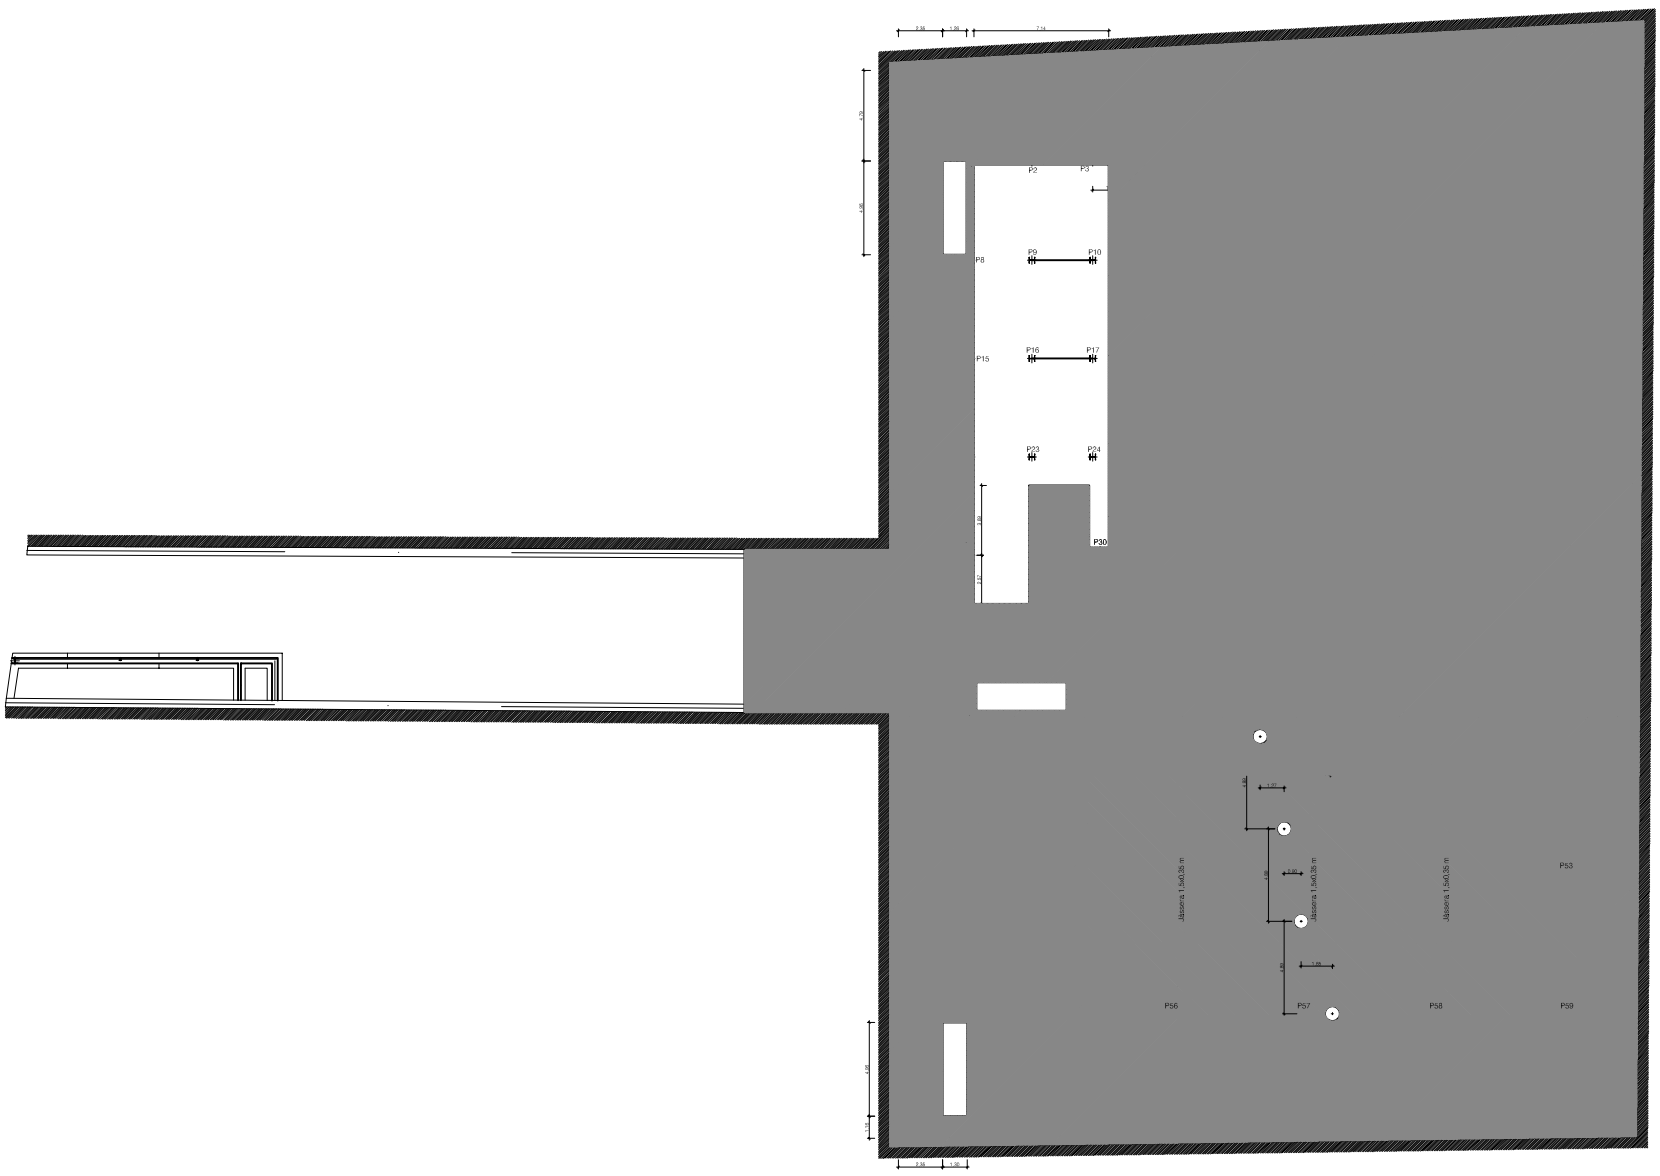

Estructura planta baixa (e: 1/200)