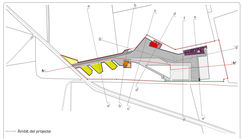

Àmbit del projecte

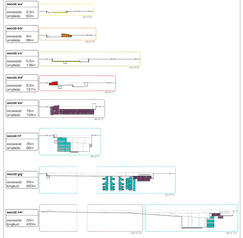

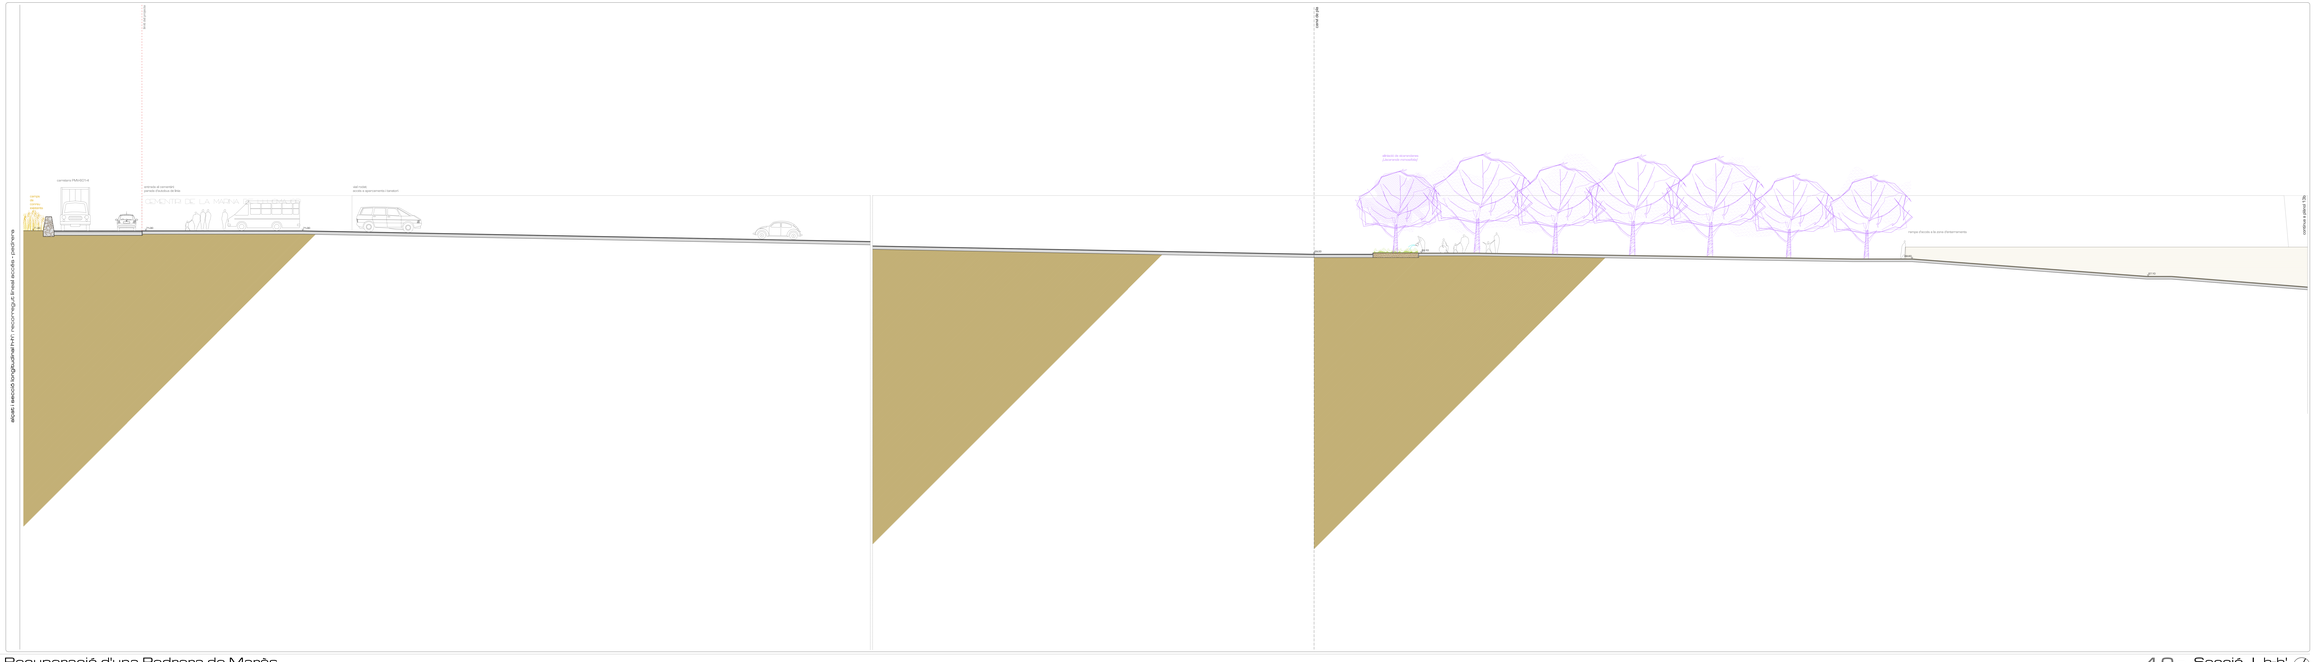

Nou Cementiri a Llucmajor | Recuperació d'una Pedrera de Marès

ETSAV | PFC juny 2008 | X. Monteys - J.R. Blasco - B. Piñeguezuelos - I. Alday

Catalina Salvà Matas

13a Secció | h-h'

arquitectura

e. 1/100