




secció a-a' E:1/200

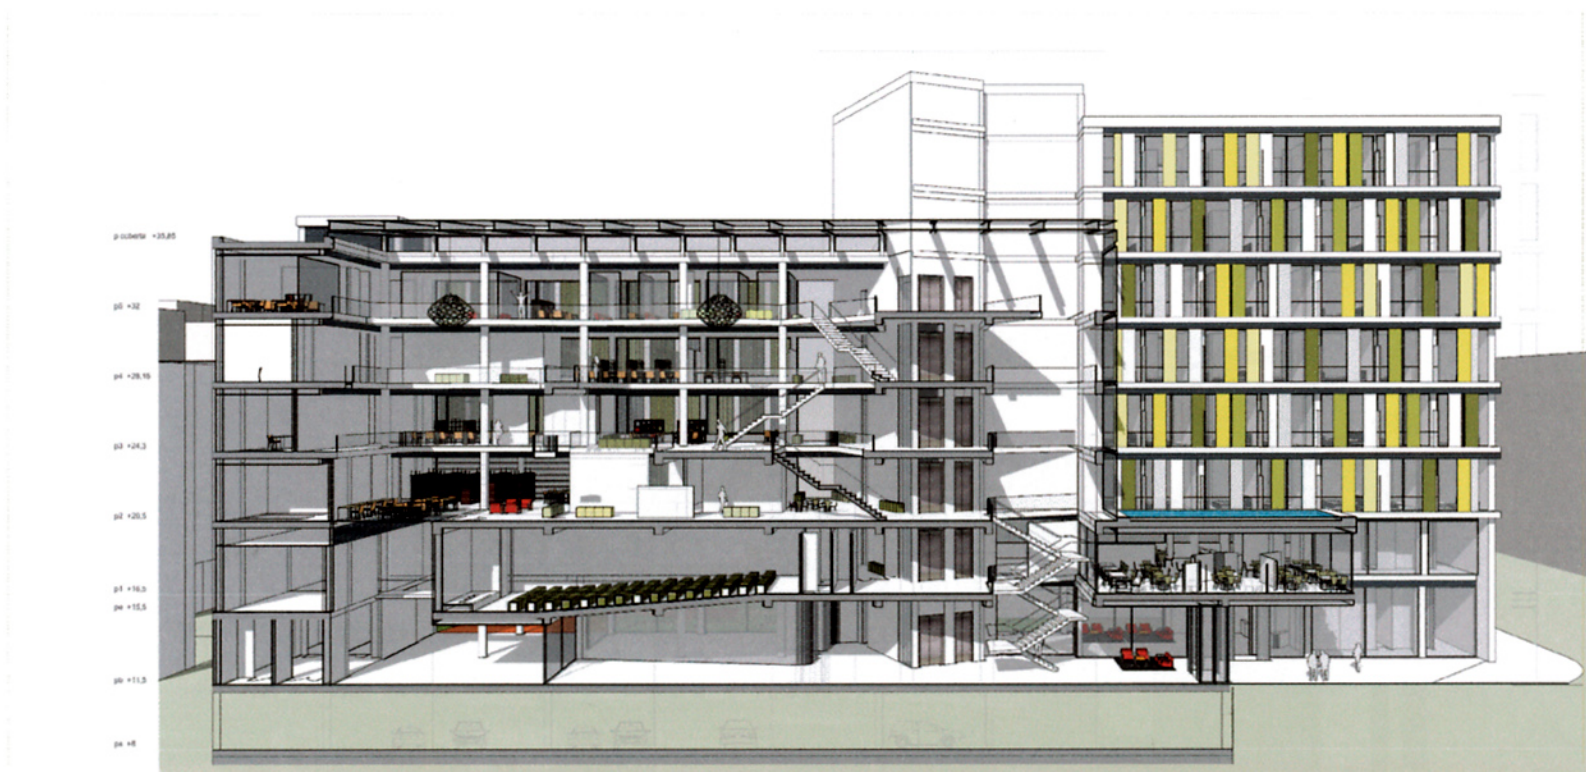

secció a-a' fugada E:1/200

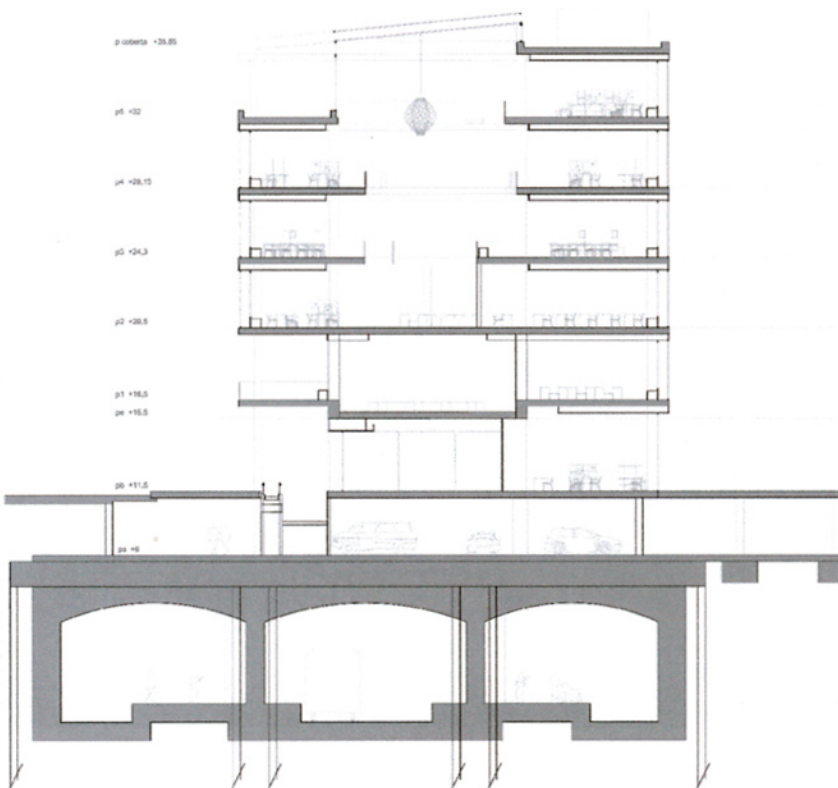

secció b-b' E:1/200

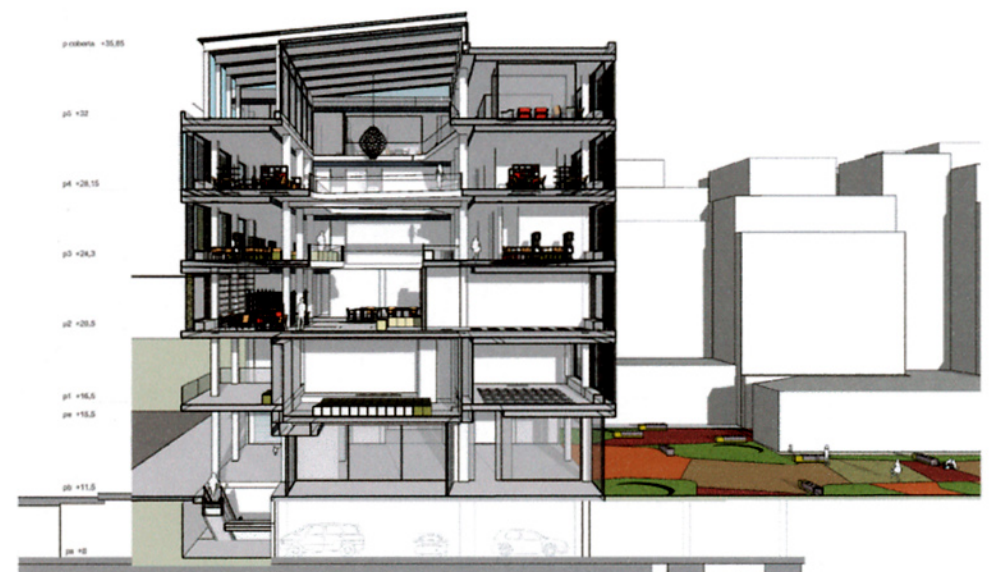

secció c-c' fugada E:1/200

