

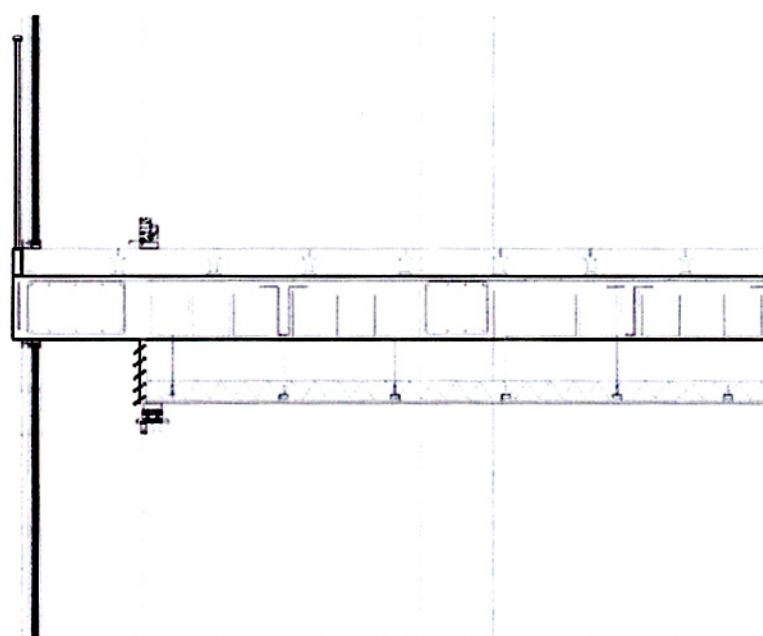
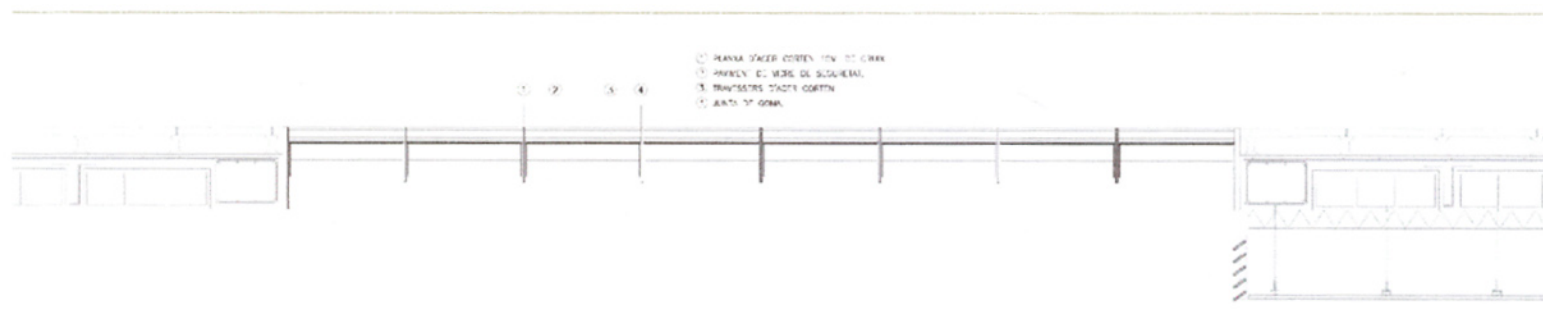
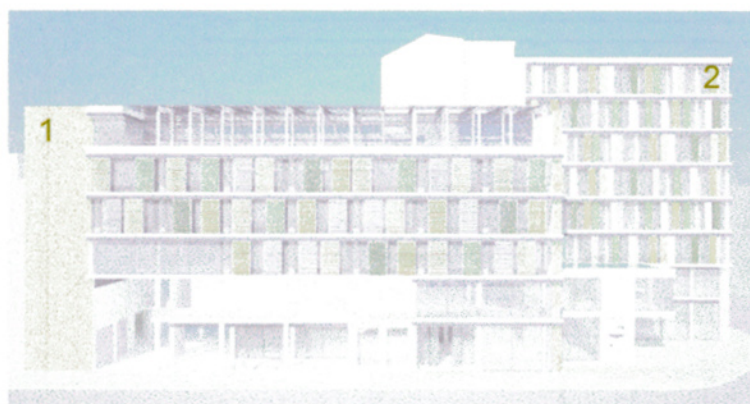


Secció 1 aplacat de pedra E:1/20

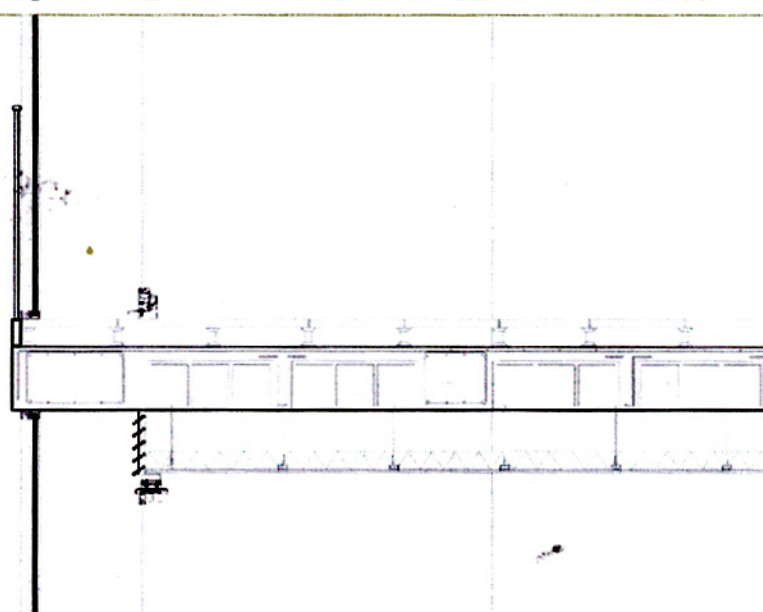

Secció 2 façana hotel E:1/20

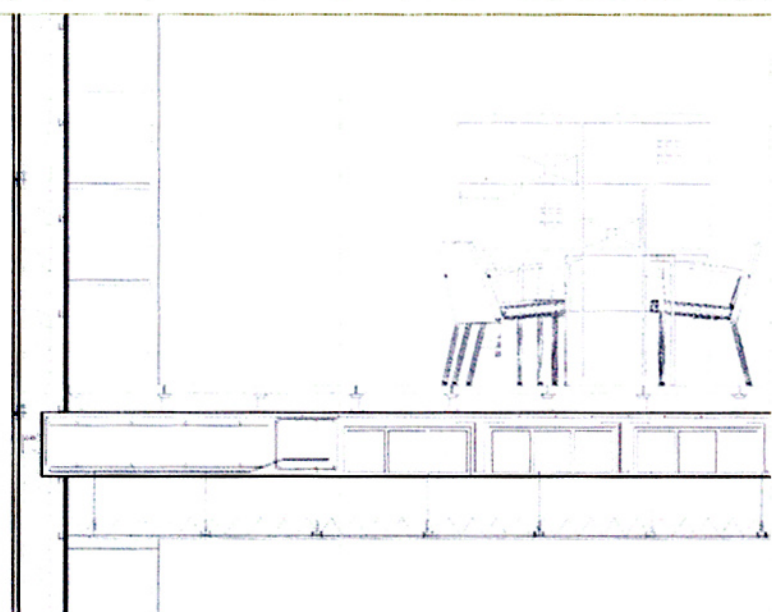

Detail pavement de vidre Biblioteca E:1/20