


**SUPERFÍCIES PRIMERA PLANTA**

|                           |                     |
|---------------------------|---------------------|
| COL LEGI                  | 123,3m <sup>2</sup> |
| VESTIBUL PLANTA PRIMERA   | 14,9m <sup>2</sup>  |
| ACCES SALA D'ACTES        | 217,7m <sup>2</sup> |
| SALA D'ACTES (225 places) | 7,6m <sup>2</sup>   |
| CONTROL SALA              | 75,8m <sup>2</sup>  |
| AULA 1                    | 81,4m <sup>2</sup>  |
| AULA 2                    | 32,2m <sup>2</sup>  |
| BANYS                     | 132,4m <sup>2</sup> |
| SALA D'EXPOSICIONS        | 12,8m <sup>2</sup>  |
| MAGATZEN                  | 12,8m <sup>2</sup>  |
| HOTEL                     |                     |
| DIRECCIÓ I ADM. HOTEL     | 54,6m <sup>2</sup>  |
| SALA JUNTES HOTEL         | 49,7m <sup>2</sup>  |
| SALA POLIVALENT HOTEL     | 133,5m <sup>2</sup> |

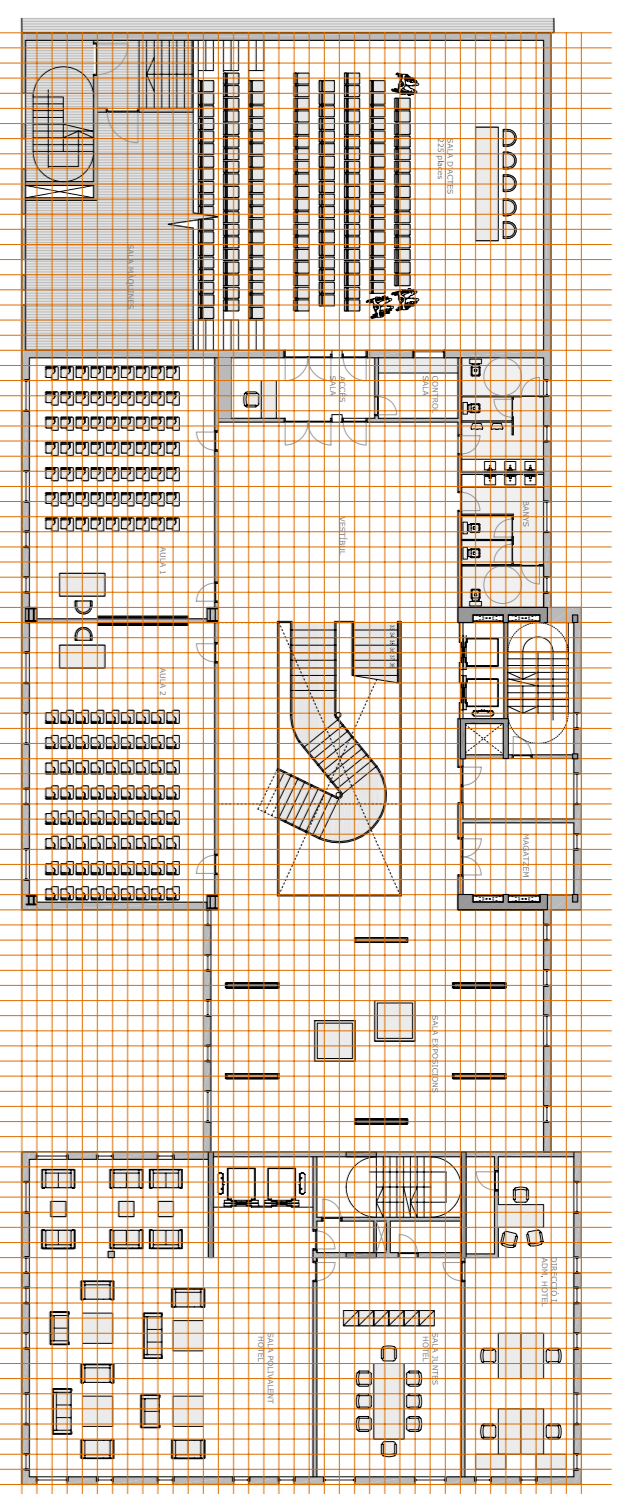

**SUPERFÍCIES SEGONA PLANTA**

|                           |                     |
|---------------------------|---------------------|
| COL LEGI                  | 50,3m <sup>2</sup>  |
| VESTIBUL I CIRCULACIONS   | 133,2m <sup>2</sup> |
| FORMACIÓ CONTINUADA       | 217,7m <sup>2</sup> |
| SALA D'ACTES (225 places) | 100,1m <sup>2</sup> |
| SECRETARIA GENERAL        | 73,8m <sup>2</sup>  |
| SALA DE REUNIO 1 I 2      | 132,4m <sup>2</sup> |
| TERASSA                   | 12,8m <sup>2</sup>  |
| BANYS                     | 12,8m <sup>2</sup>  |
| HOTEL                     | 16,5m <sup>2</sup>  |
| OFFICE I MAGATZEN         | 46,8m <sup>2</sup>  |
| VESTIBUL I CIRCULACIONS   | 23,8m <sup>2</sup>  |
| HABITACIONS 1 I 6         | 23,1m <sup>2</sup>  |
| HABITACIONS 2-5           | 26,6m <sup>2</sup>  |
| HABITACIÓ 7               | 26,6m <sup>2</sup>  |

