
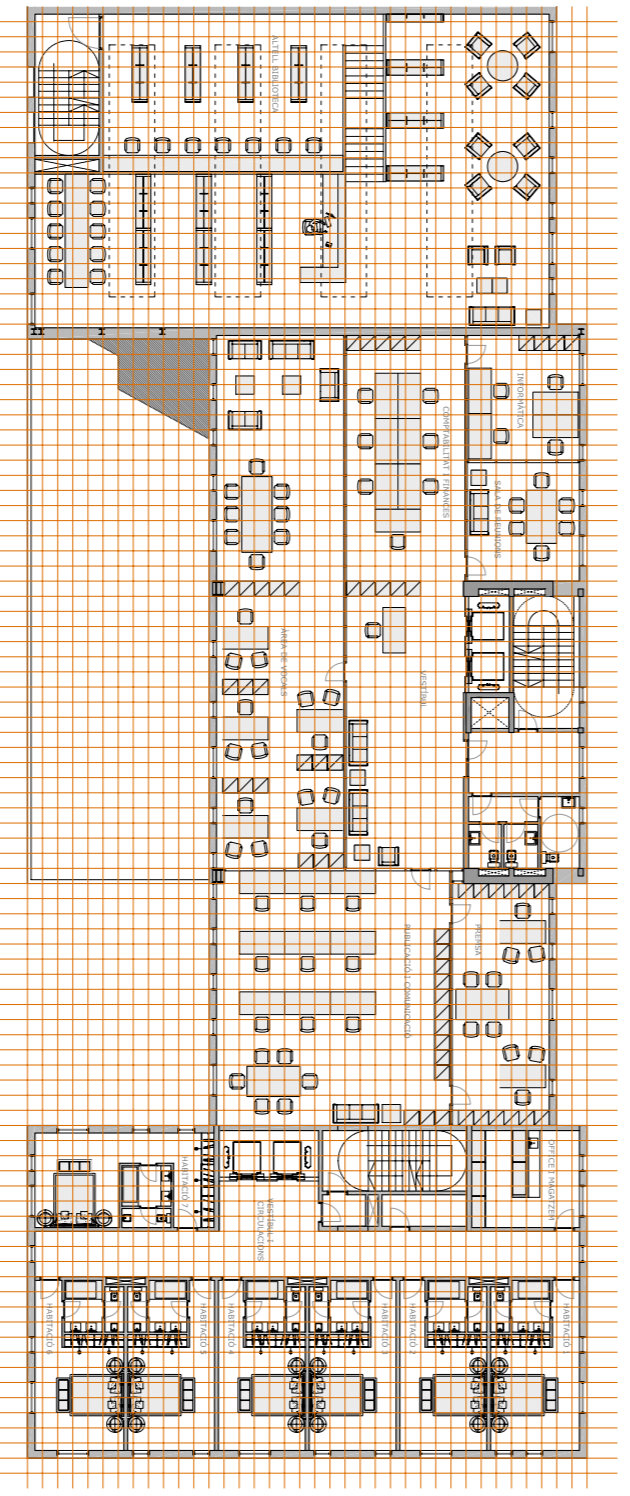


**SUPERFÍCIES TERCERA PLANTA**

COL·LEGI	70,1m <sup>2</sup>
VESTIBUL PLANTA I PASSOS	173,3m <sup>2</sup>
BIBLIOTECA	50,4m <sup>2</sup>
ARXIU BIBLIOTECA	31,2m <sup>2</sup>
TERRASSA	38,8m <sup>2</sup>
BORSA DE TREBALL	33,2m <sup>2</sup>
OFICINA DE FARMÀCIA	27m <sup>2</sup>
ASSEGURANCES	75,5m <sup>2</sup>
INFORMACIÓ AL MEDICAMENT	79,5m <sup>2</sup>
ASSESSORIA JURÍDICA	
HOTEL	
OFICINE I MAGATZEN	16,5m <sup>2</sup>
VESTIBUL I CIRCULACIONS	46,8m <sup>2</sup>
HABITACIONS 11 4	39,5m <sup>2</sup>
HABITACIONS 21 3	31,7m <sup>2</sup>
HABITACIO 5	35,9m <sup>2</sup>

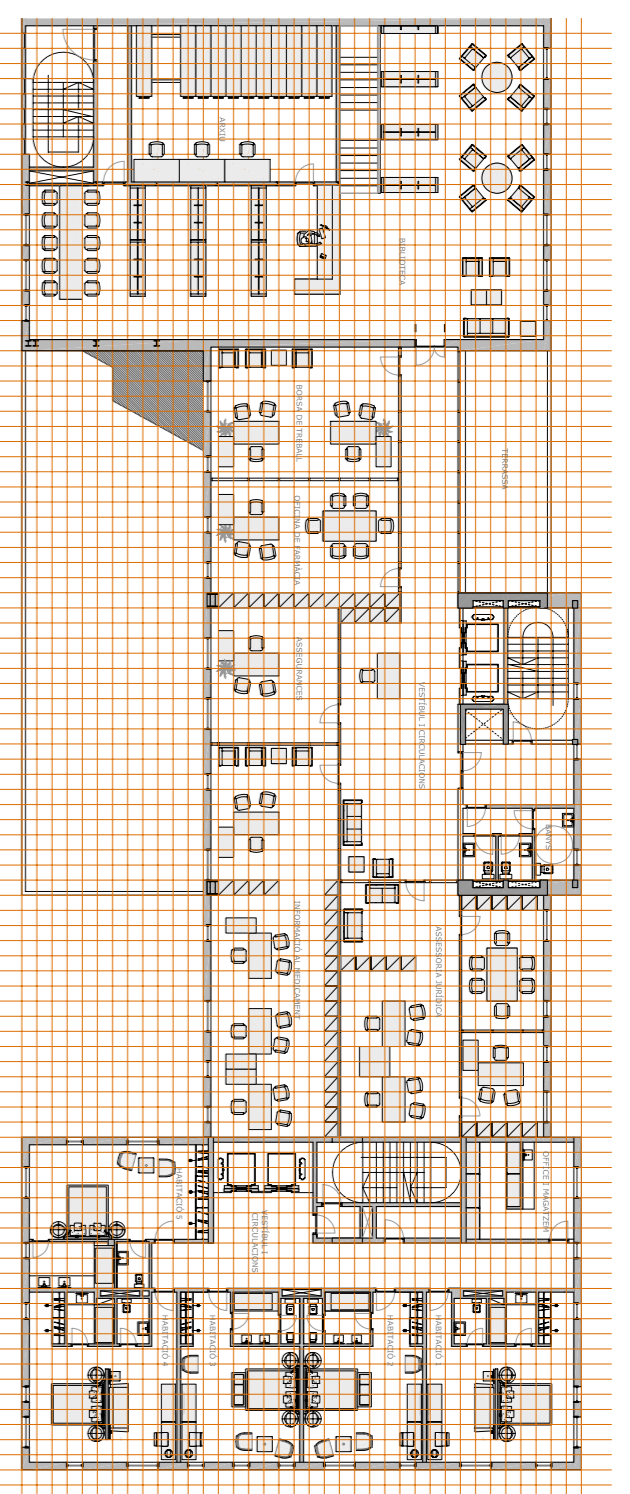

**SUPERFÍCIES QUARTA PLANTA**

COL·LEGI	50,3m <sup>2</sup>
VESTIBUL I CIRCULACIONS	45,5m <sup>2</sup>
COMPTABILITAT I FINANCES	22m <sup>2</sup>
INFORMATICA	20,9m <sup>2</sup>
SALA REUNIONS	106,8m <sup>2</sup>
AREA DE VOCALS	37m <sup>2</sup>
PREMSA	93,3m <sup>2</sup>
PUBLICACIÓ I COMUNICACIÓ	61,3m <sup>2</sup>
ALTELL BIBLIOTECA	12,8m <sup>2</sup>
BANS	
HOTEL	16,5m <sup>2</sup>
OFICINE I MAGATZEN	46,8m <sup>2</sup>
VESTIBUL I CIRCULACIONS	23,6m <sup>2</sup>
HABITACIONS 11 6	23,1m <sup>2</sup>
HABITACIONS 25	26,6m <sup>2</sup>
HABITACIO 7	

