

1:250 ALZADO NOROESTE ESQUEMAS CONEXIÓN


AMPLIACIÓN

BIBLIOTECA

PÚBLICA

ESTOCOLMO


Tribunal: Eduard Bru, Angel Obiol, Ferran Sagarra, Josep Lluís Canosa
 Ana Quintana Zazurca OCTUBRE 08 LINEA GRAN ESCALA ETSAB

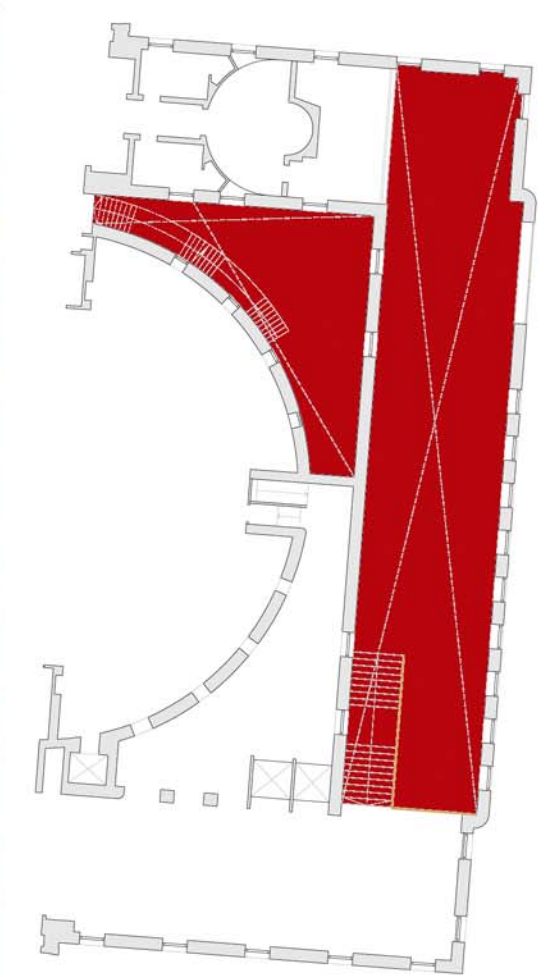

N1
en el nivel de acceso principal a cota +0.98 la entrada principal, la entrada de niños y de servicio de la biblioteca pública se respetan tal y como estaban diseñadas; perforamos el ala suroeste donde se produce la conexión desde el sótano de los dos cuerpos. Afectando así lo menos posible al buen funcionamiento de la biblioteca

N2
en el nivel de la sala principal a cota +4.73 lo que se plantea es que la conexión que llega desde el sótano no se produzca desde una entrada nueva a la sala, sino respetando las que ya hay; de esta forma mantenemos intacta la disposición de esta sala y su acceso, fundamental para el proyecto


N1 nivel acceso principal
 escala 1:400 cota +0.98

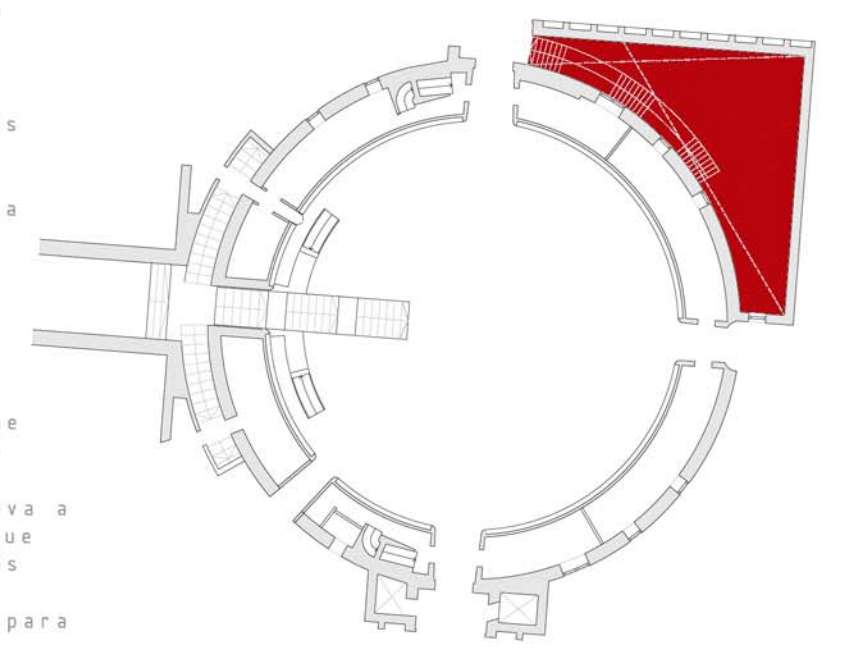

N2 nivel sala principal
 escala 1:400 cota +4.73


C1 conexión de ampliación
 escala 1:400 cota -1.65

C1
entre la ampliación y la biblioteca se proyecta un patio que llega hasta la planta sótano y semisótano de la biblioteca y ampliación respectivamente a cota -1.65, dándoles así a estas plantas un carácter más público; este patio se cierra a norte por el zócalo de asfalto que es prolongado y a sur se cierra por la propia unión entre los dos único punto de unión entre ambos

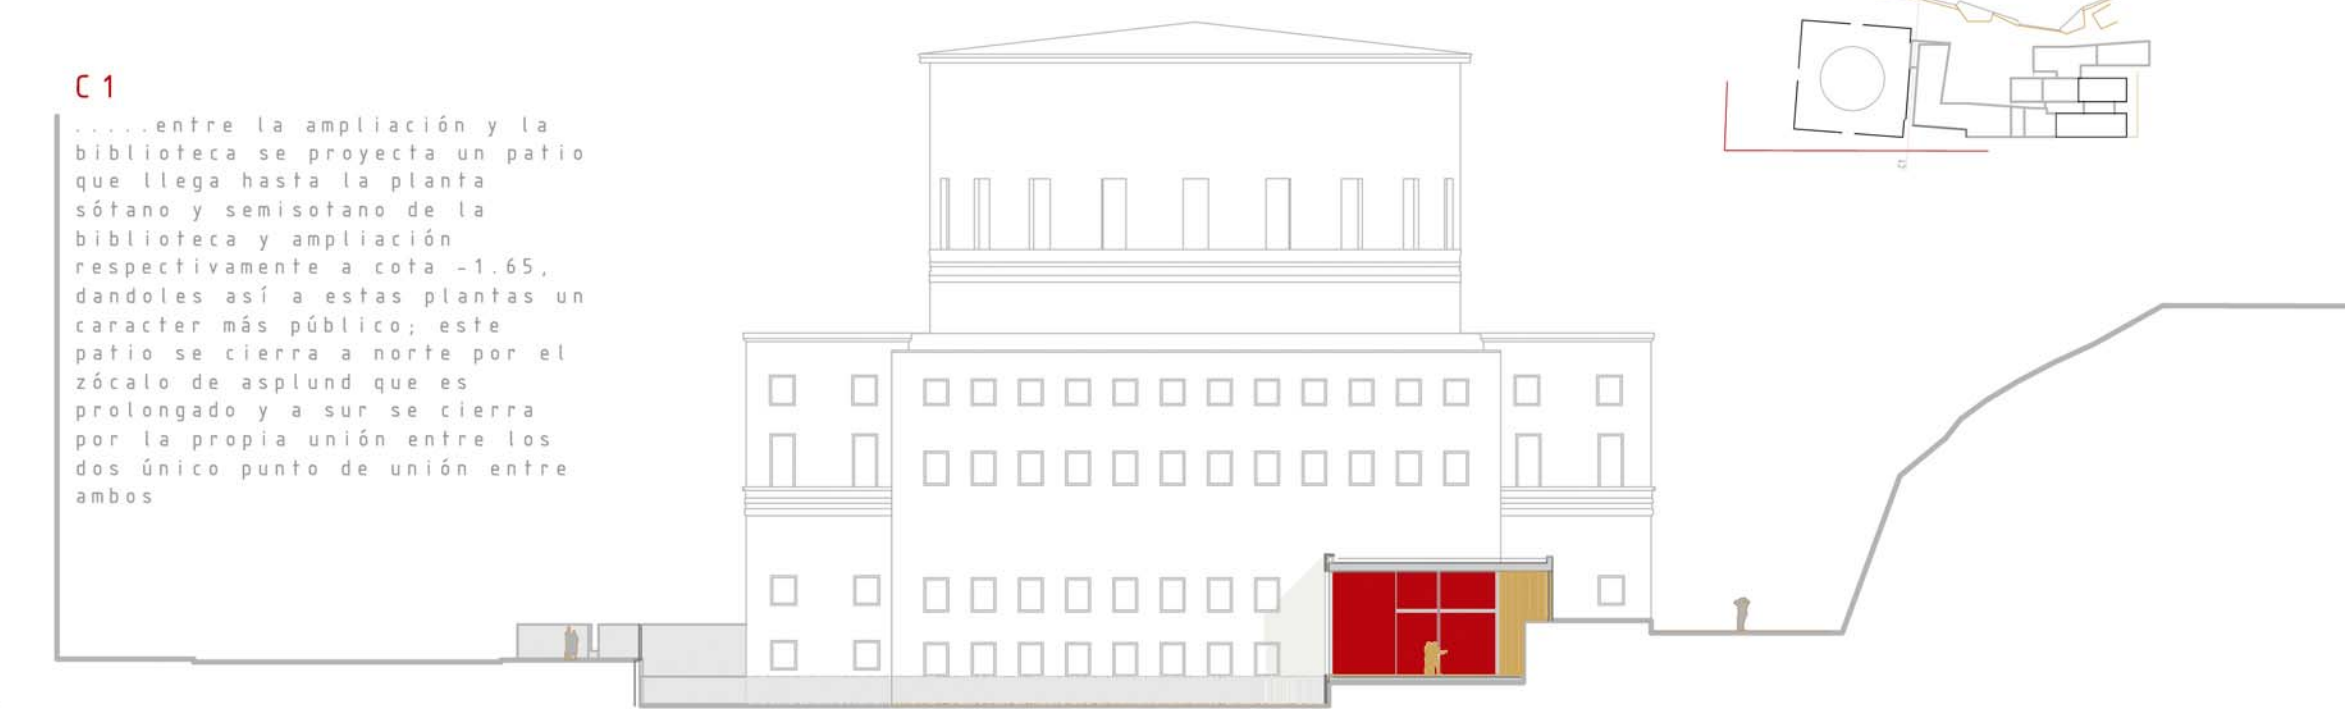

C2 conexión de ampliación
 escala 1:400 cota -1.65

C2
 en el nivel de conexión entre ambas a cota -1.65 podemos ver la perforación del ala de planta de acceso a la biblioteca y la conexión hasta una de las entradas existentes de la sala principal

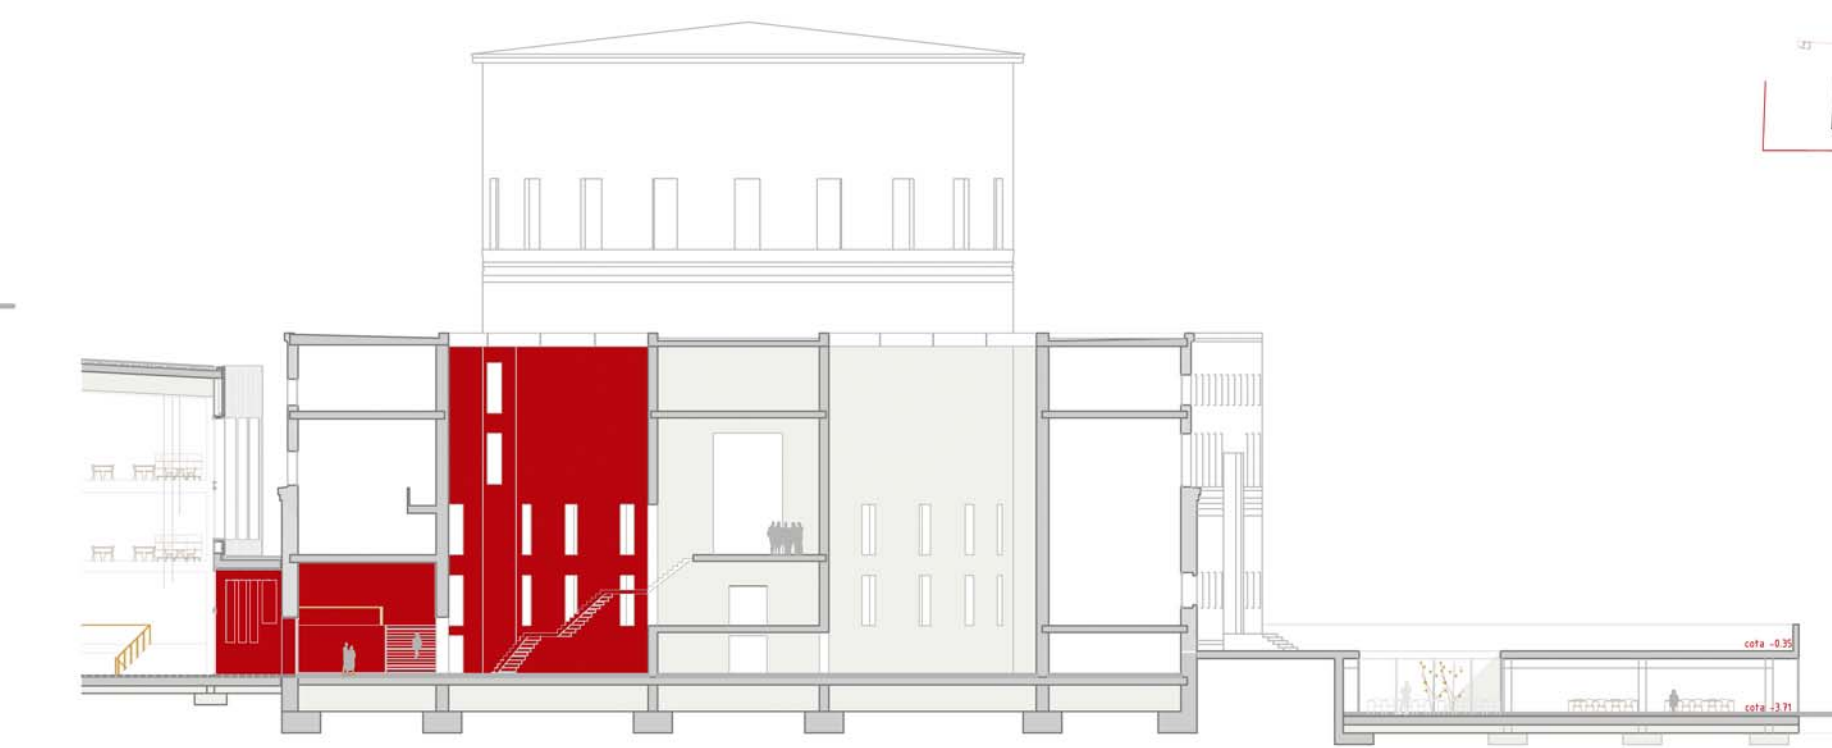

relación con los espacios ya existentes
 escala 1:400

noroeste / acceso principal Odenagatan
 escala 1:250

cota +21.50
 cota +17.20
 cota +12.90
 cota +8.60
 cota +4.30
 cota +0.00

