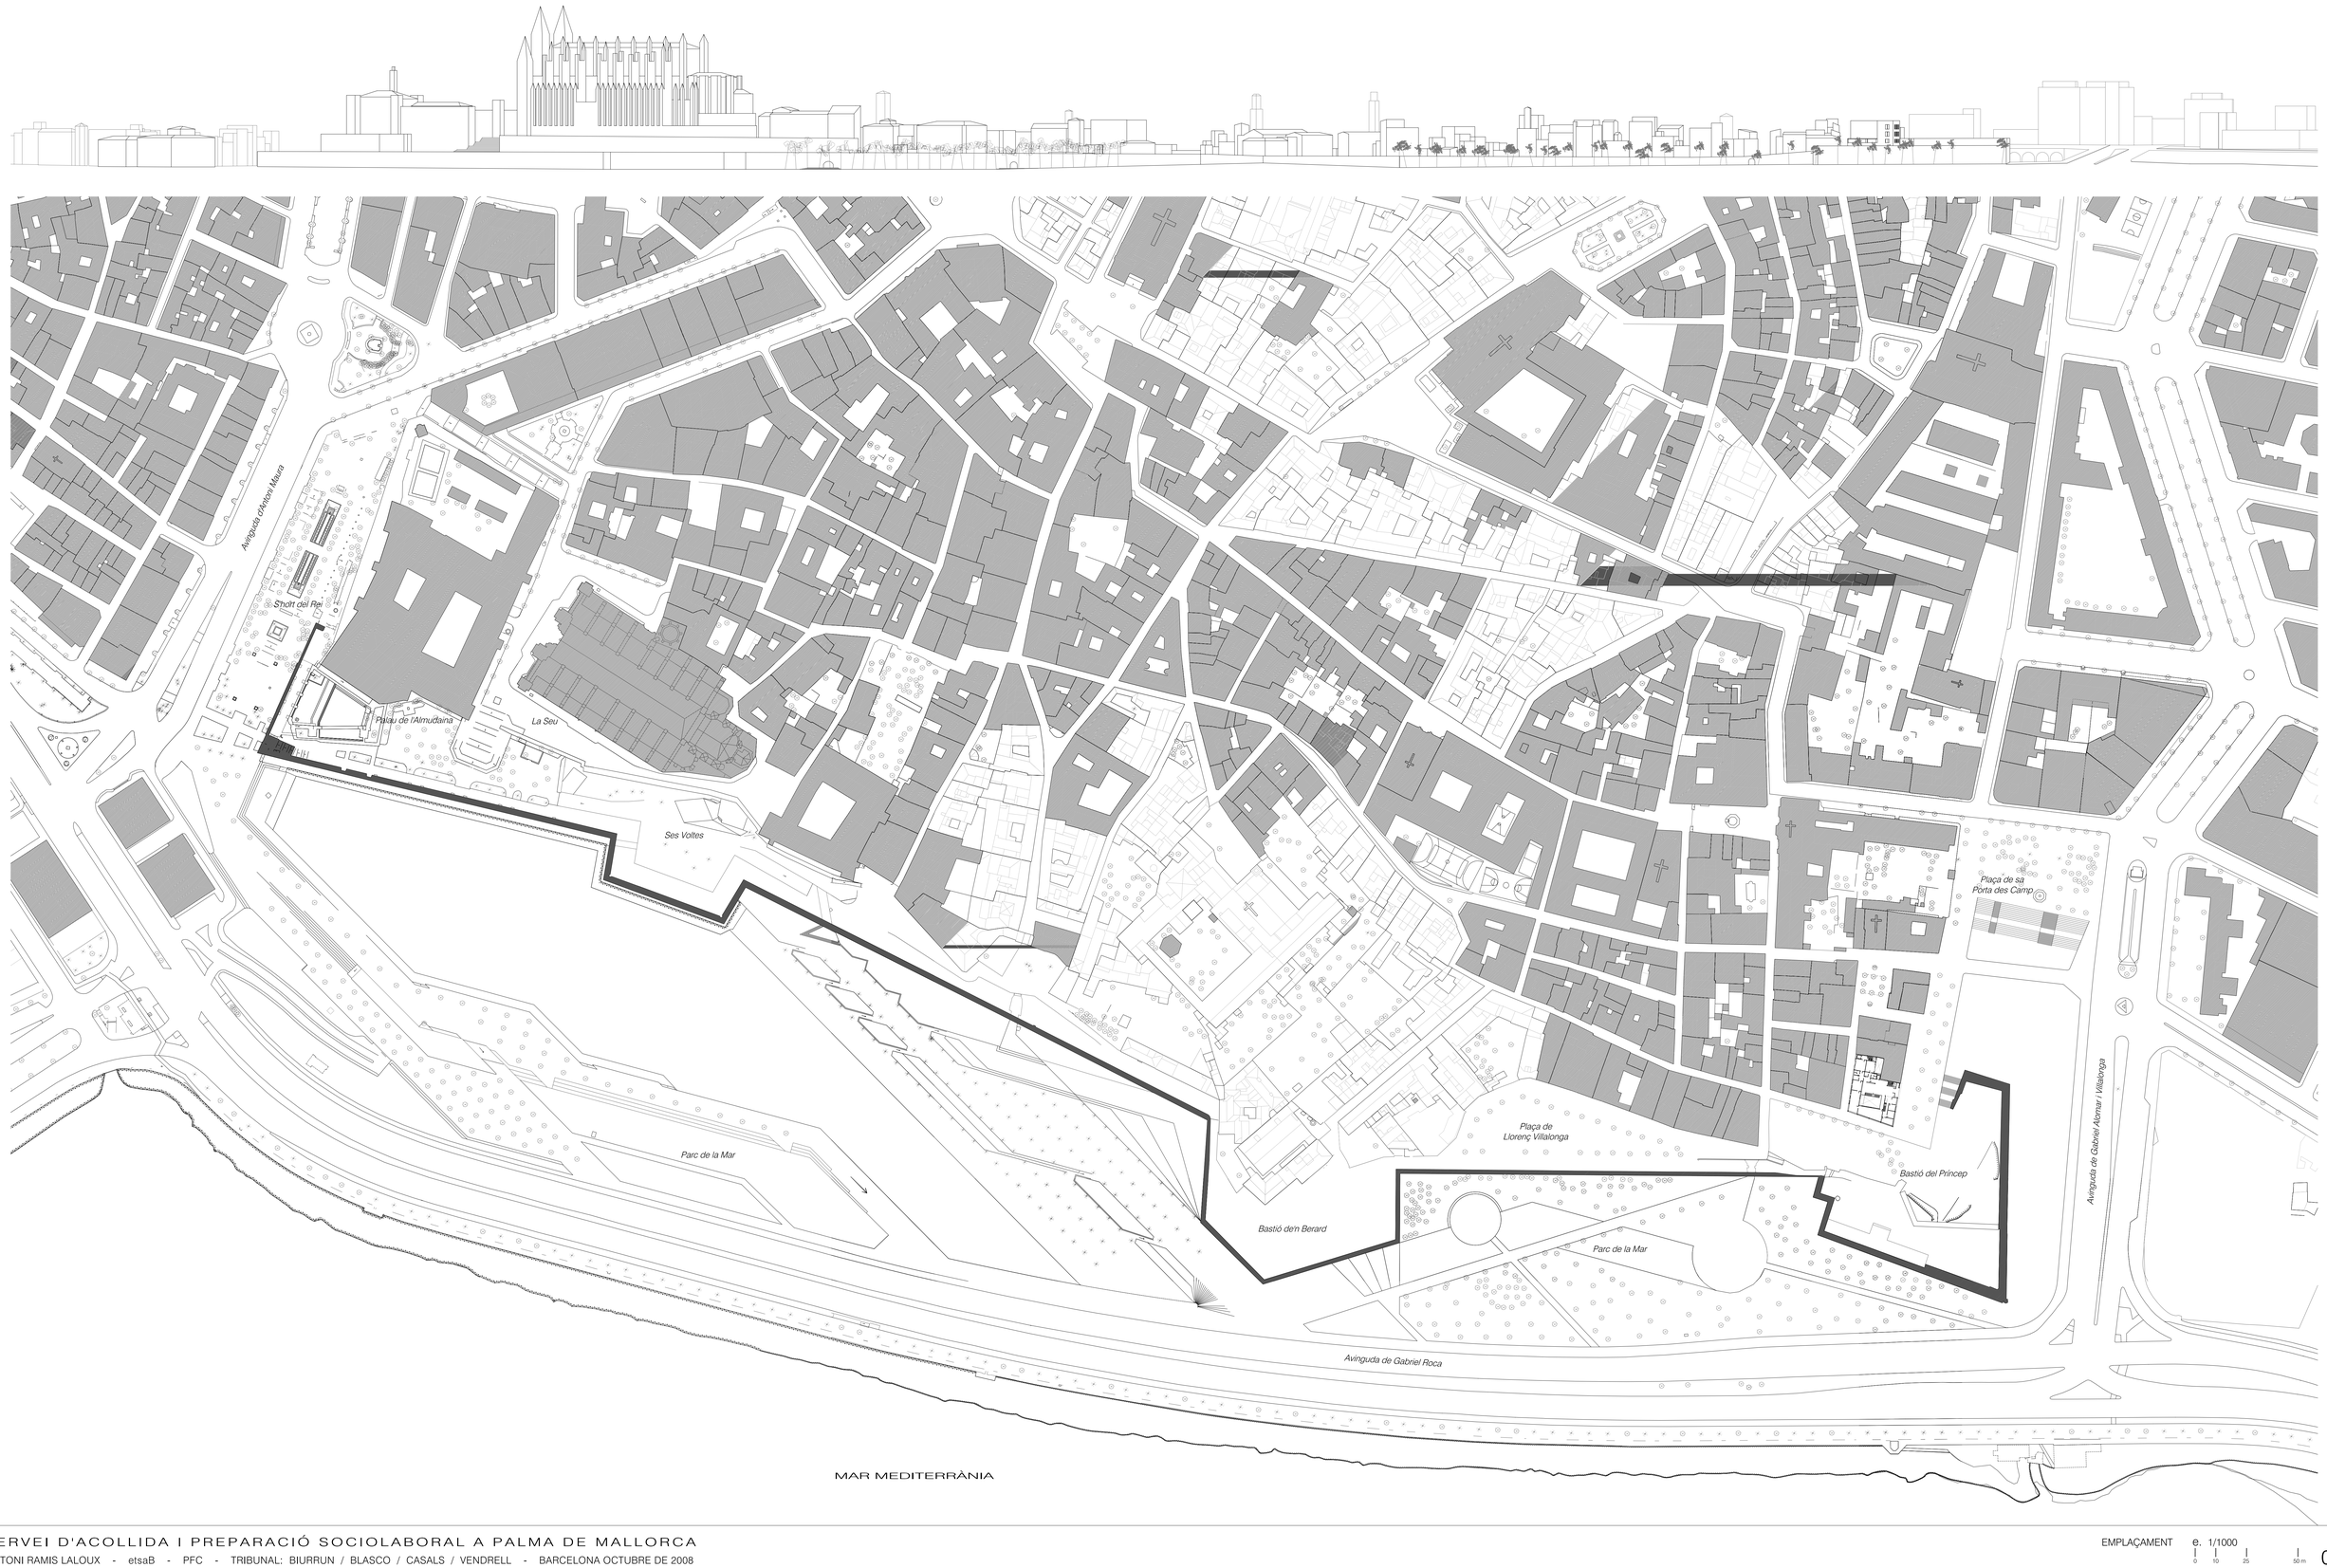

SERVEI D'ACOLLIDA I PREPARACIÓ SOCIOLABORAL A PALMA DE MALLORCA

ANTONI RAMIS LALOUX - etsaB - PFC - TRIBUNAL: BIURRUN / BLASCO / CASALS / VENDRELL - BARCELONA OCTUBRE DE 2008

EMPLAÇAMENT e. 1/1000

0 10 25 50 m