




SECCIÓ A
E 1:50

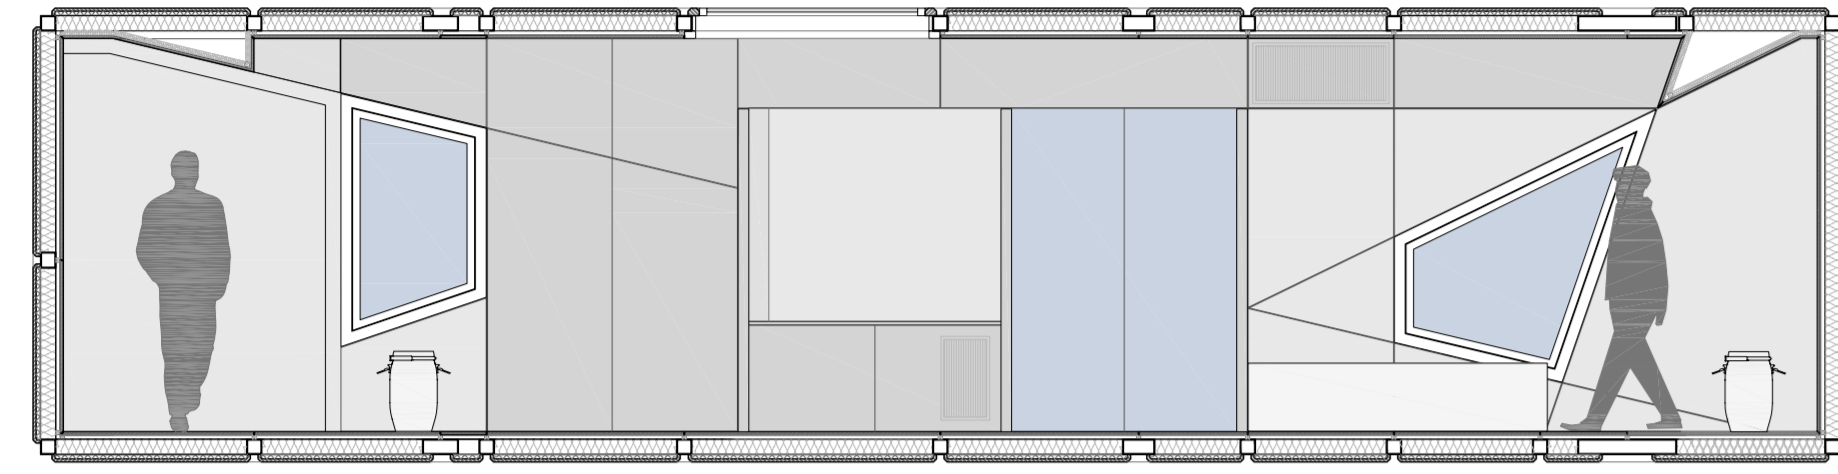


SECCIÓ B
E 1:50

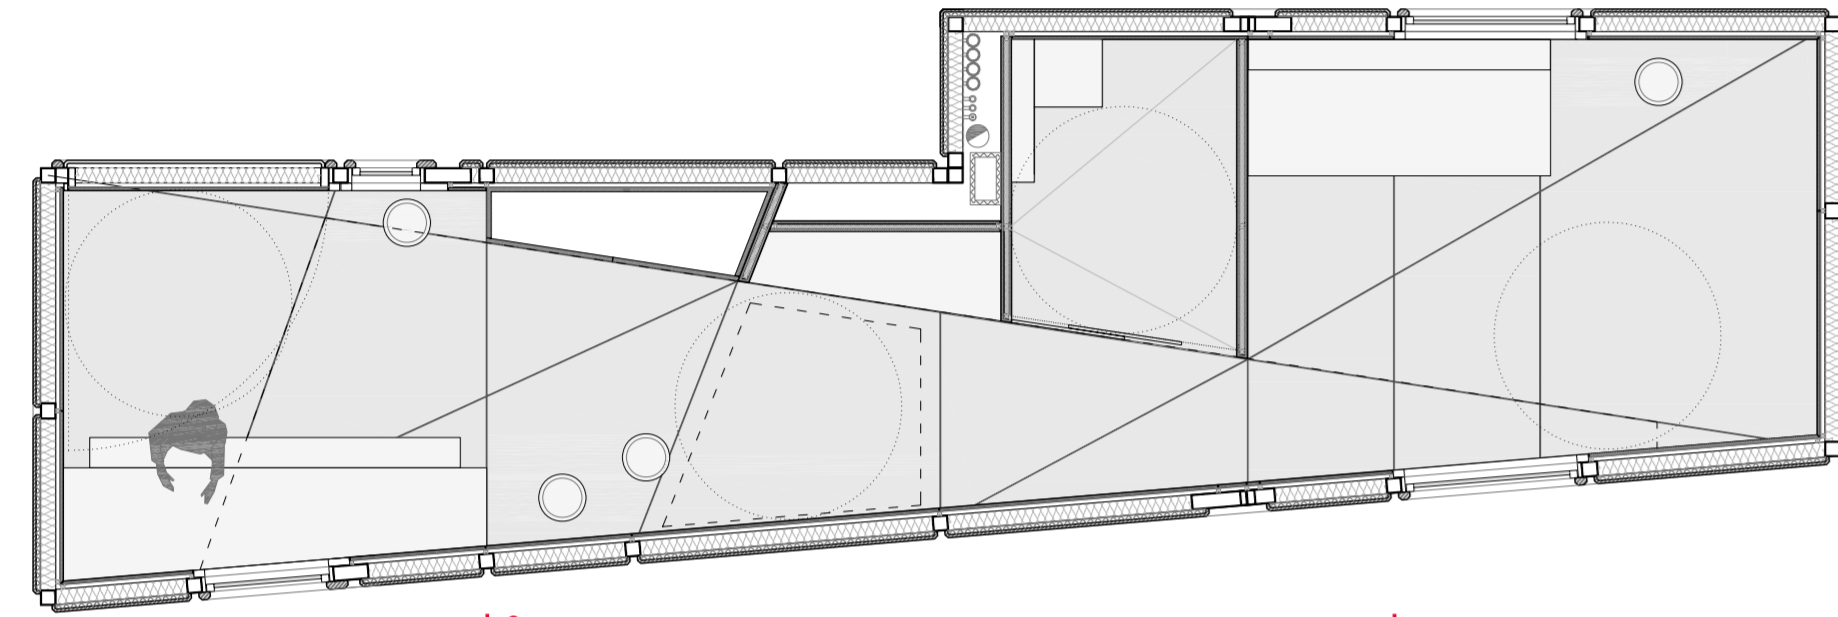

PLANTA
E 1:50

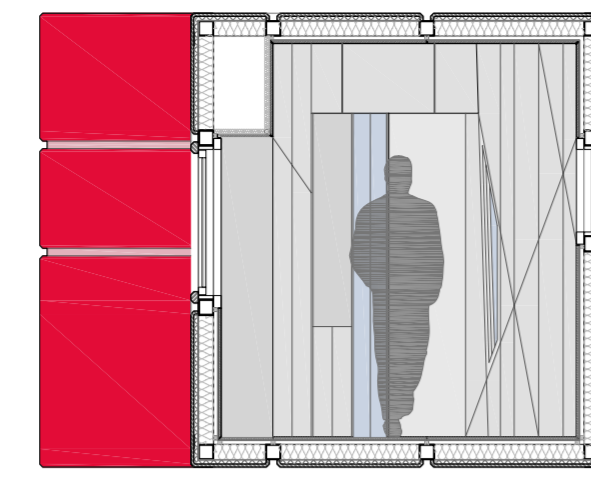


SECCIÓ C
E 1:50

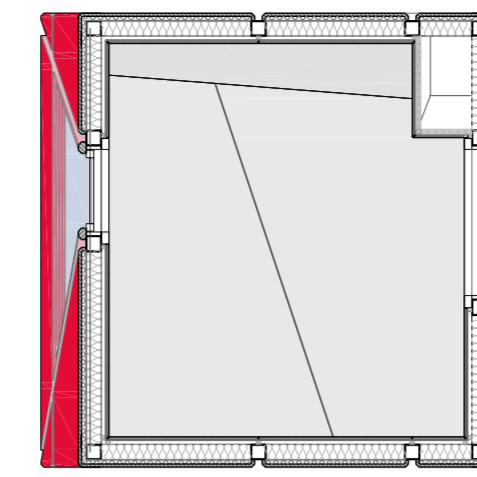


SECCIÓ D
E 1:50




ALÇAT
E 1:50

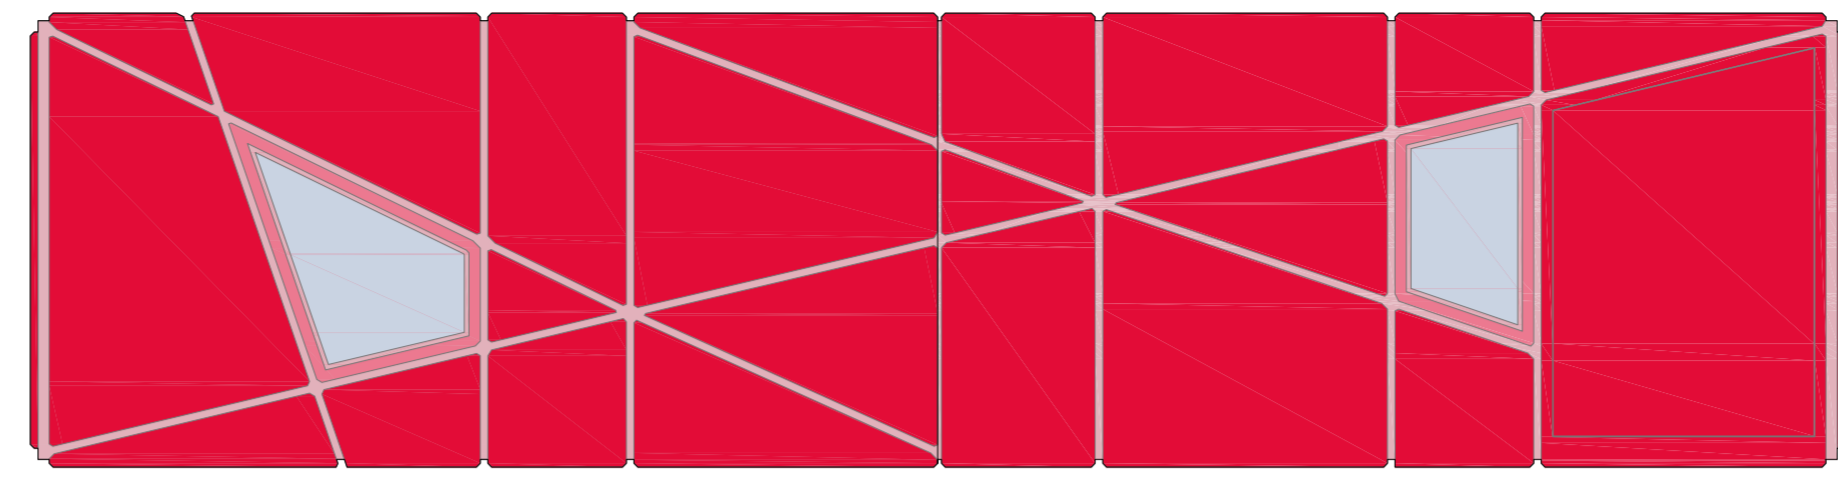


ALÇAT
E 1:50

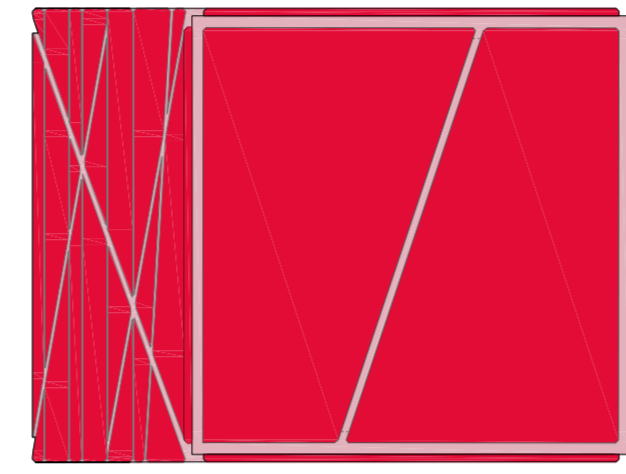


ALÇAT
E 1:50

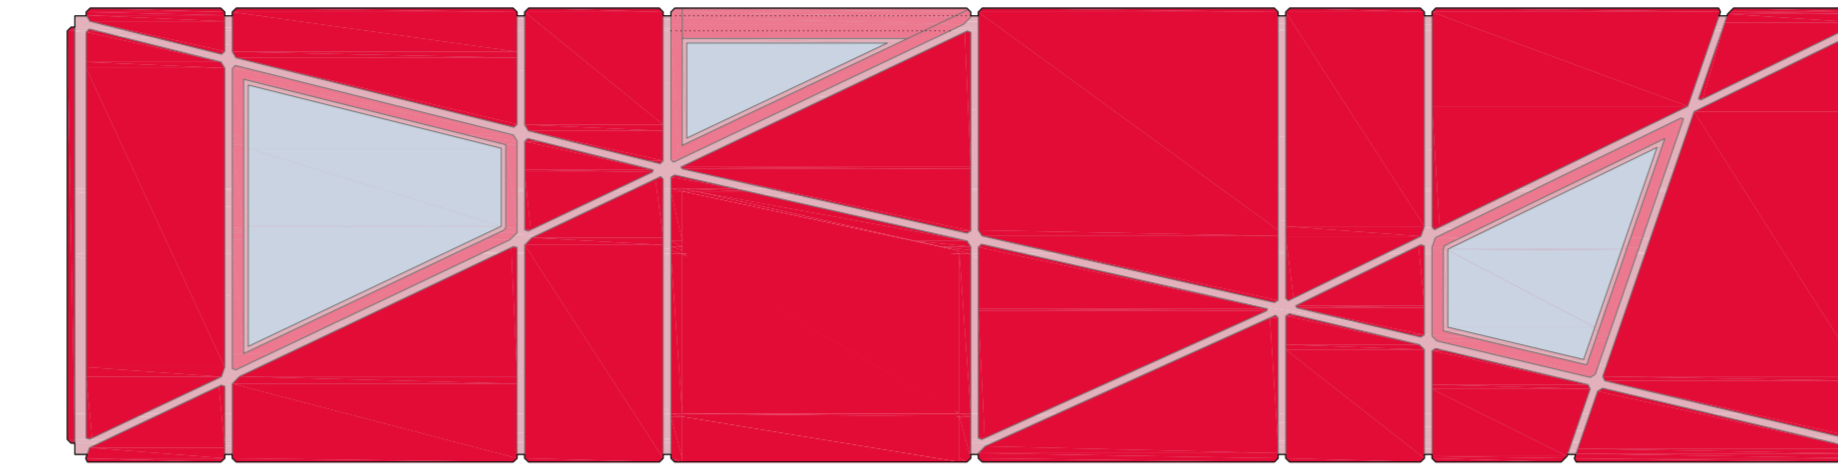

ALÇAT
E 1:50

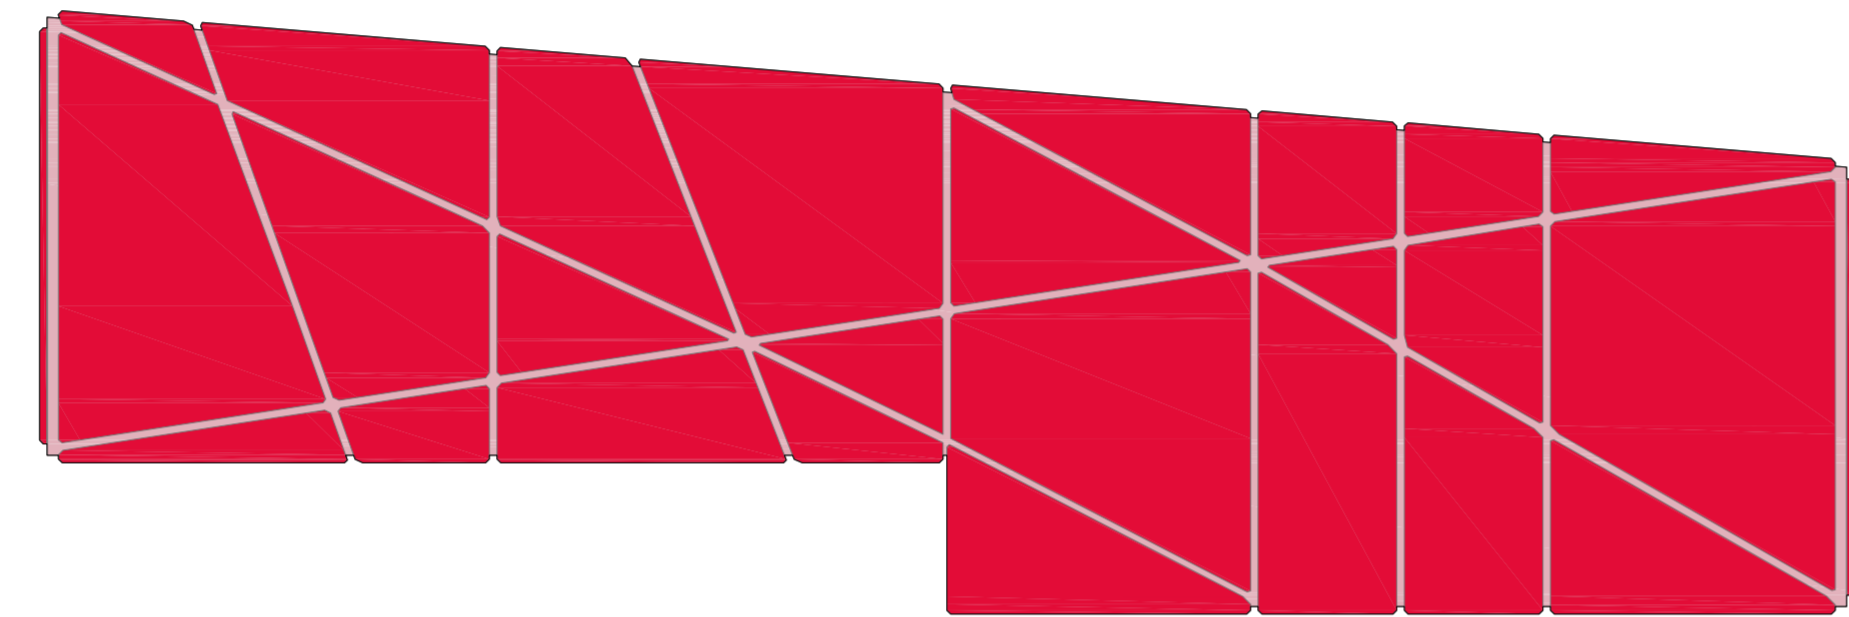

BASE
E 1:50

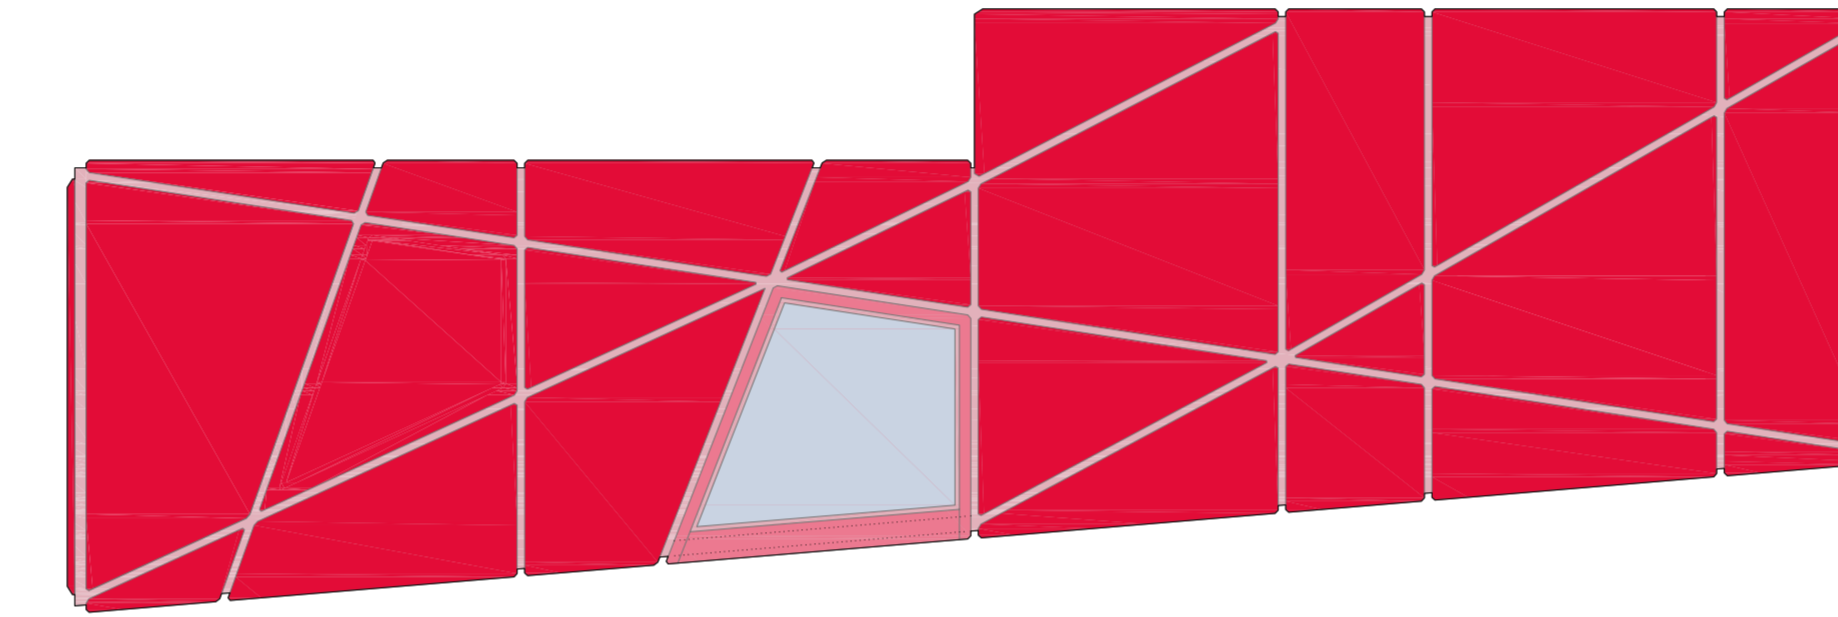


COBERTA
E 1:50



INSTAL·LACIONS
E 1:100



VISTA
INTERIOR DE LA CÀPSULA

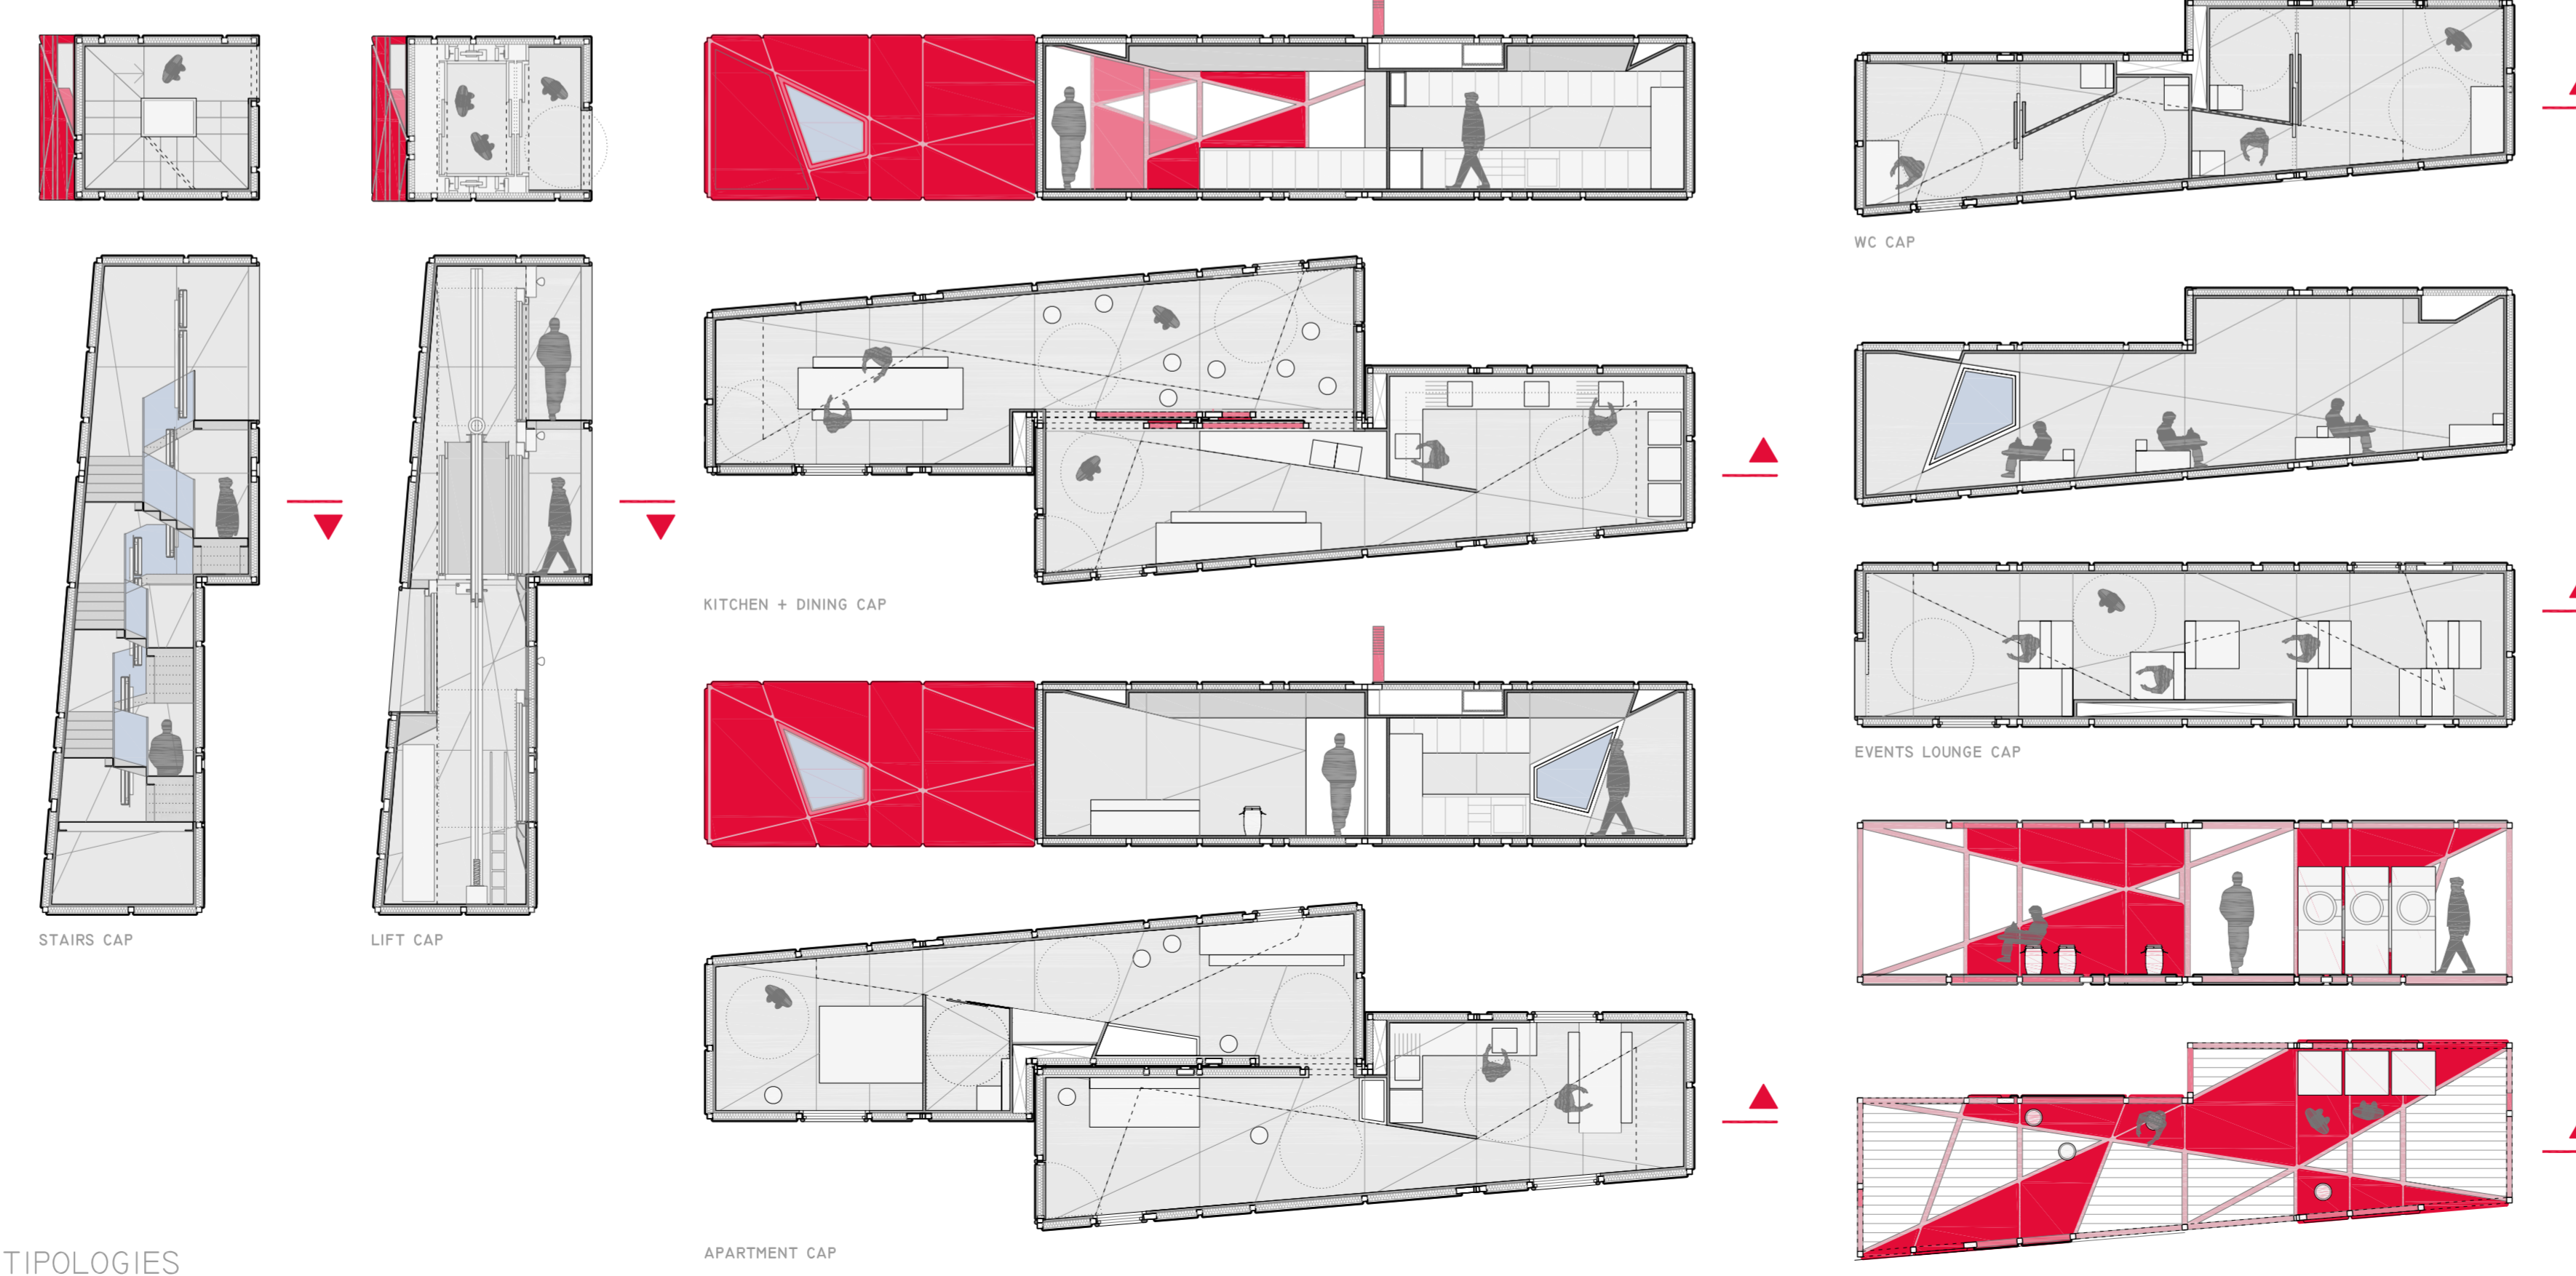

TIPOLOGIES
E 1:100

TAKE IT AWAY!
LA READY-MADE HOME

LOAD & DOWNLOAD!
LA COL·LACIÓ DE LA PEÇA EN OBRA PER MITJAN D'UNA GRUA

FLIP IT OVER!
LA PEÇA ES POT COL·LACAR SOBRE QUALSEVOL DE LES SEVES CARES PER A DONAR RESPÒSTA A L'ÚS

* LA CAPSULA ES POT COLOCAR SOBRE QUALSEVOL DE LES SEVES CARES PER A DONAR RESPÒSTA A L'ÚS.
 * LA CAPSULA ES POT COLOCAR SOBRE QUALSEVOL DE LES SEVES CARES PER A DONAR RESPÒSTA A L'ÚS.
 * LA CAPSULA ES POT COLOCAR SOBRE QUALSEVOL DE LES SEVES CARES PER A DONAR RESPÒSTA A L'ÚS.