




ALÇAT
E 1:250

 


SECCIÓ LONGITUDINAL
E 1:250

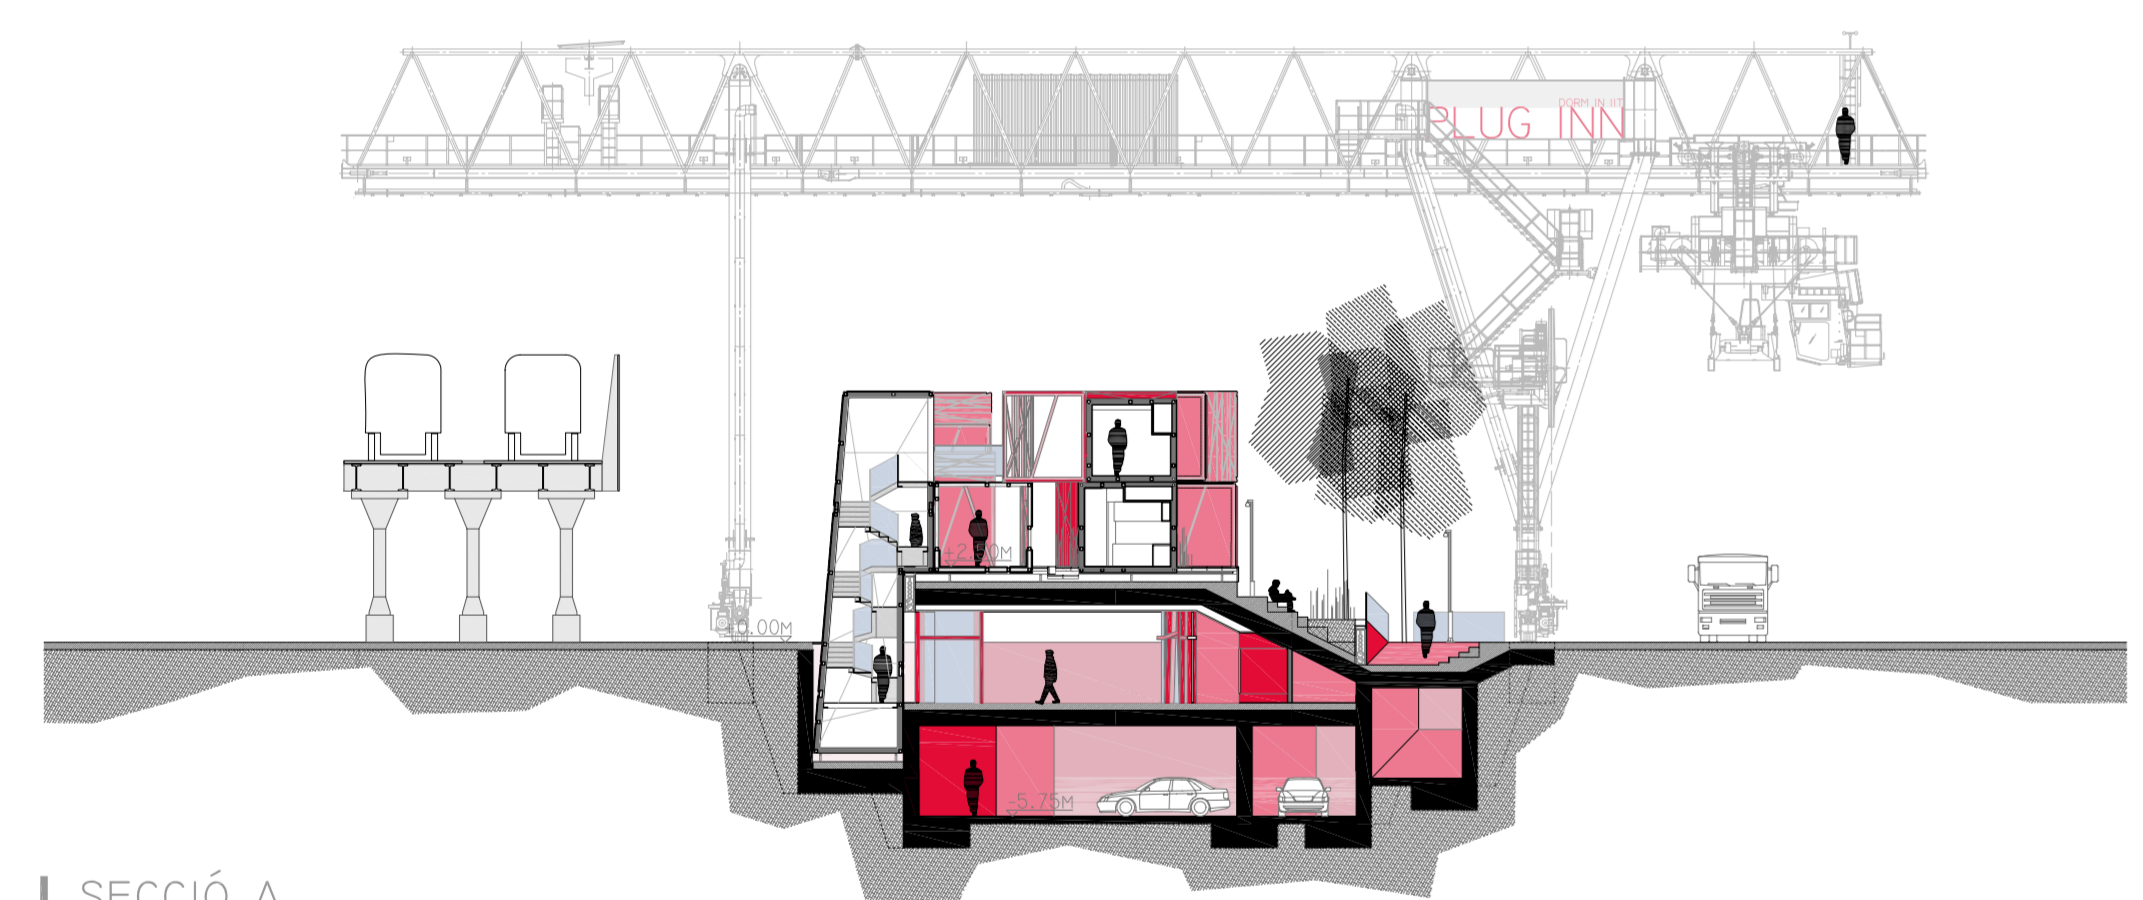


SECCIÓ A
E 1:250

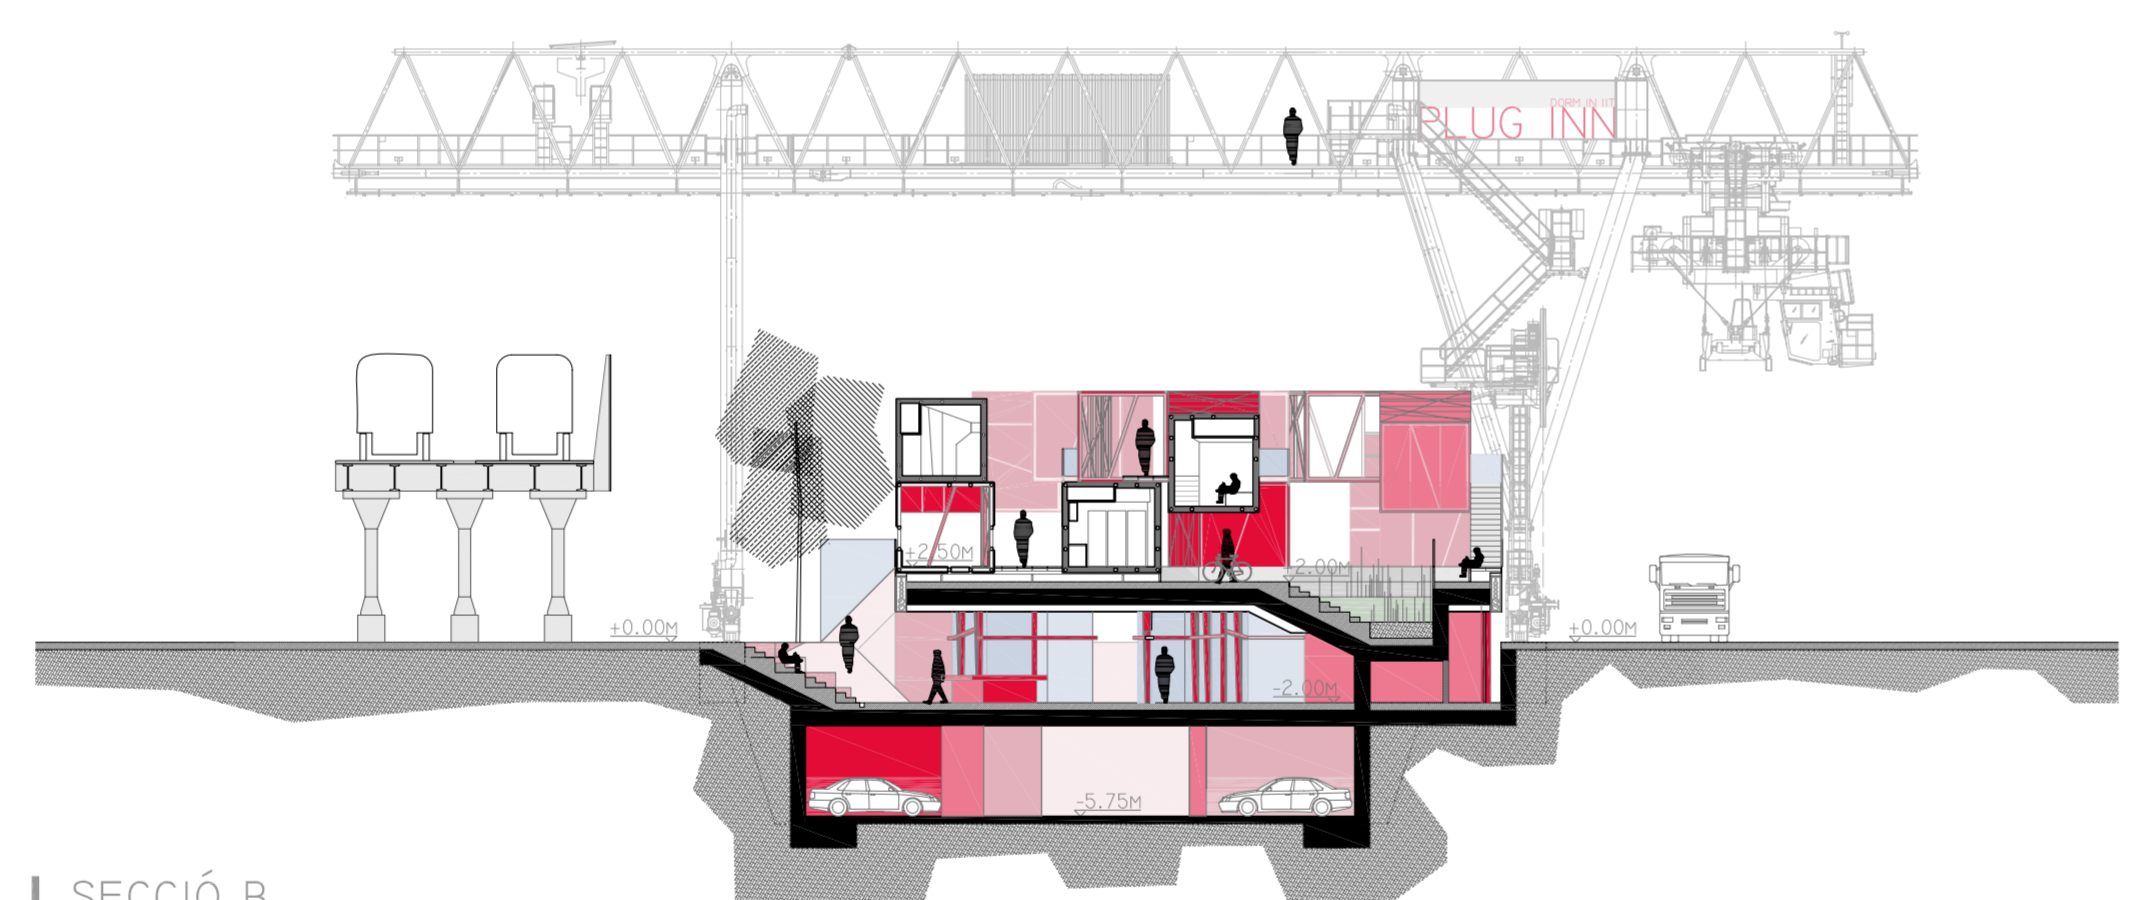


SECCIÓ B
E 1:250

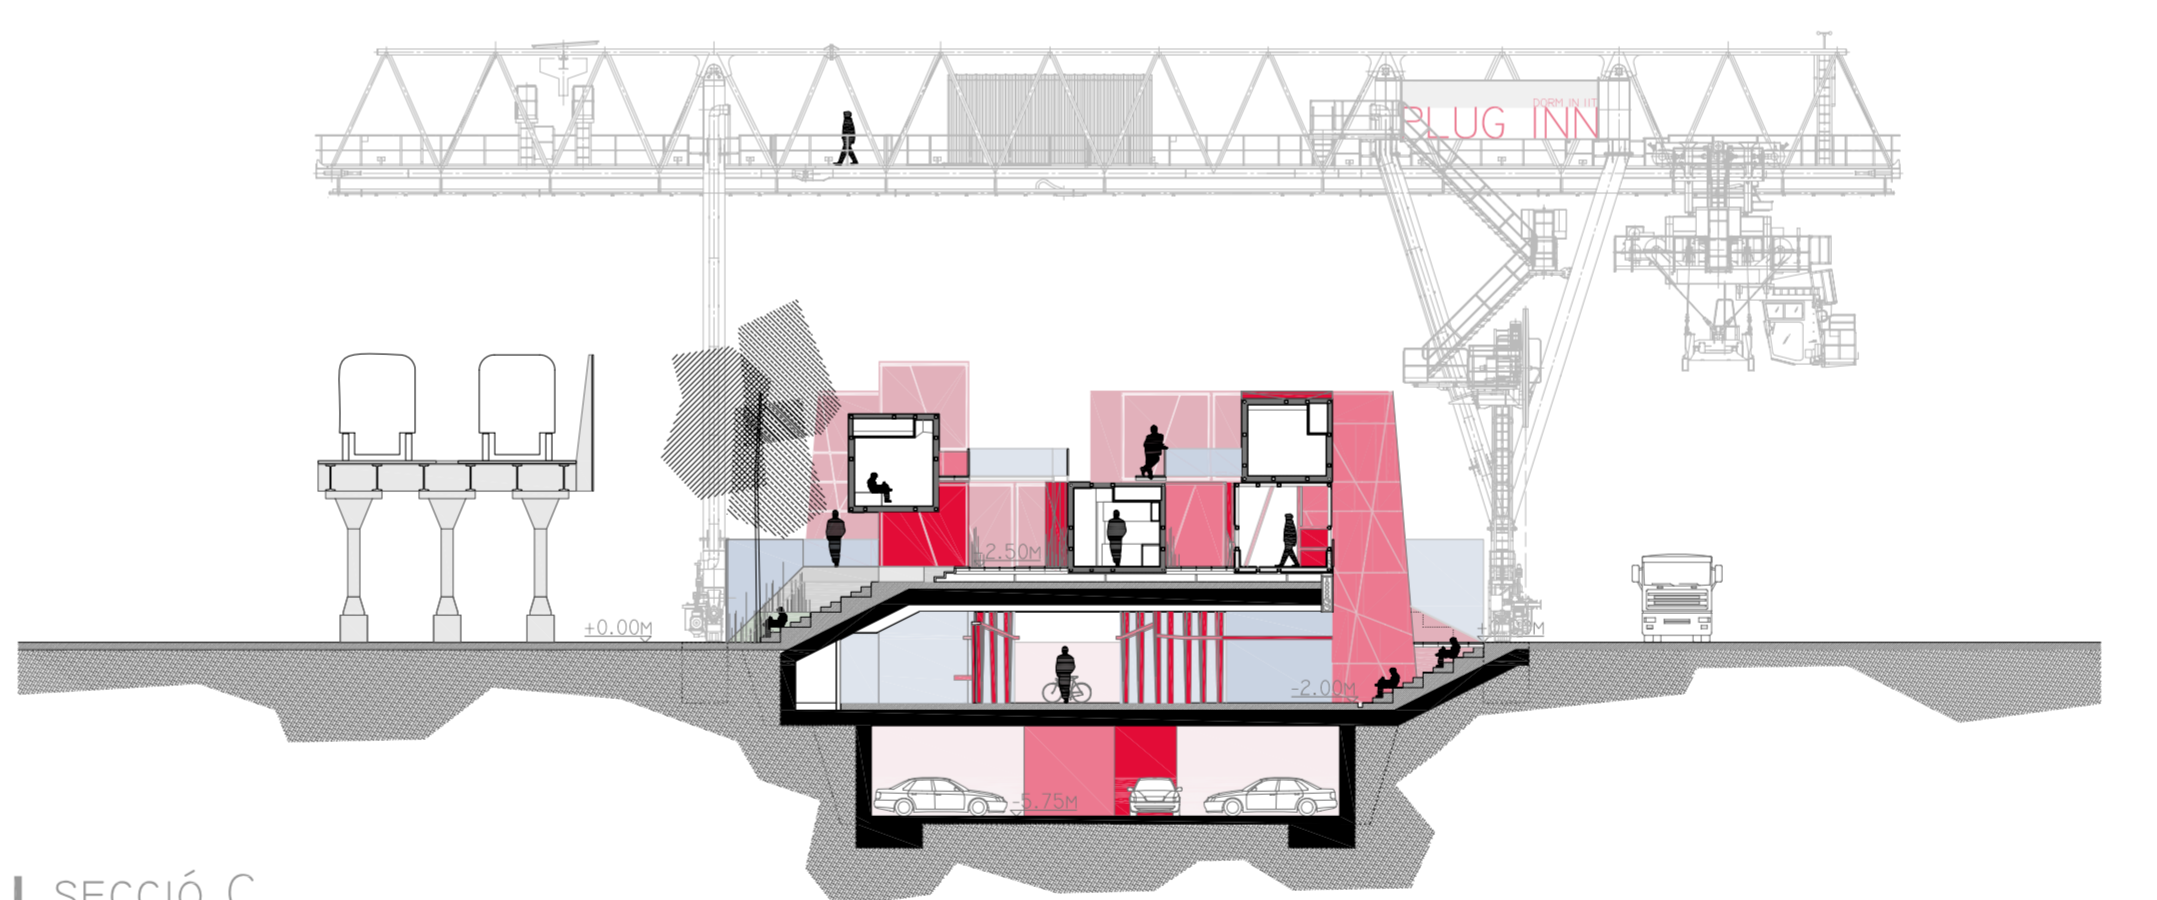


SECCIÓ C
E 1:250

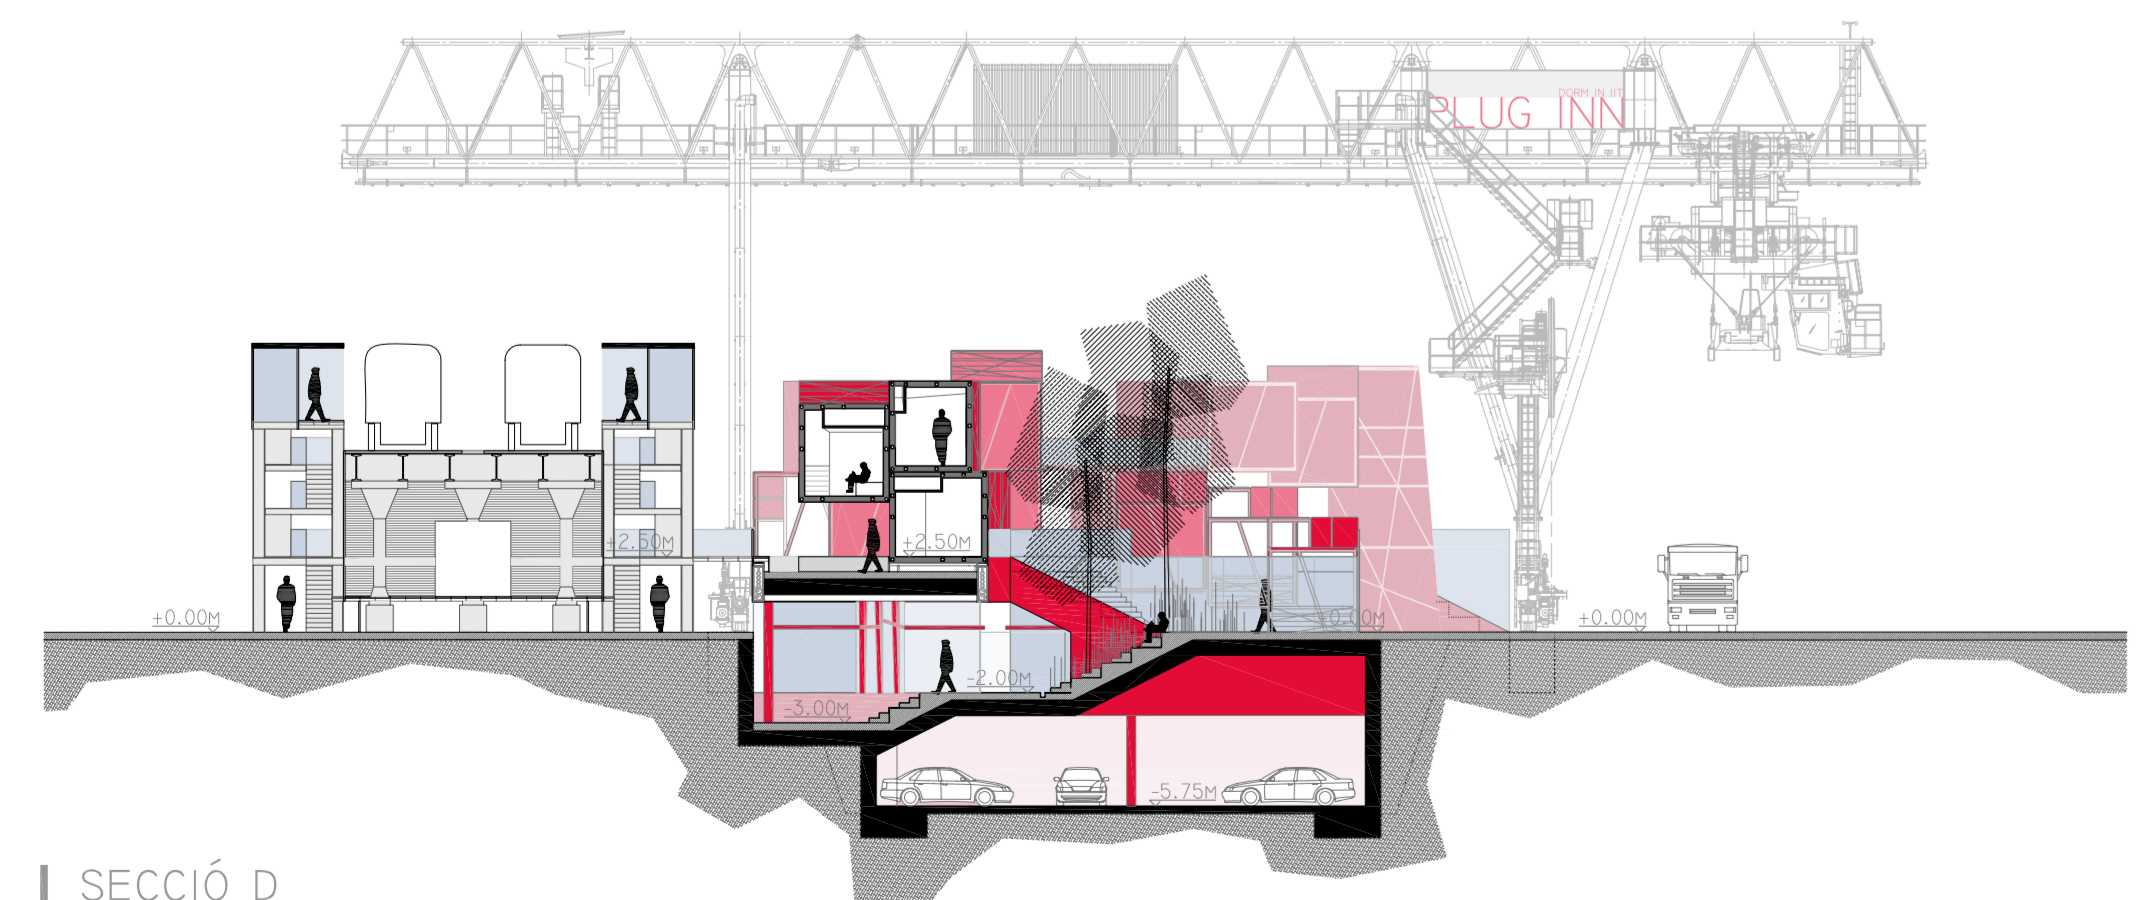

SECCIÓ D
E 1:250

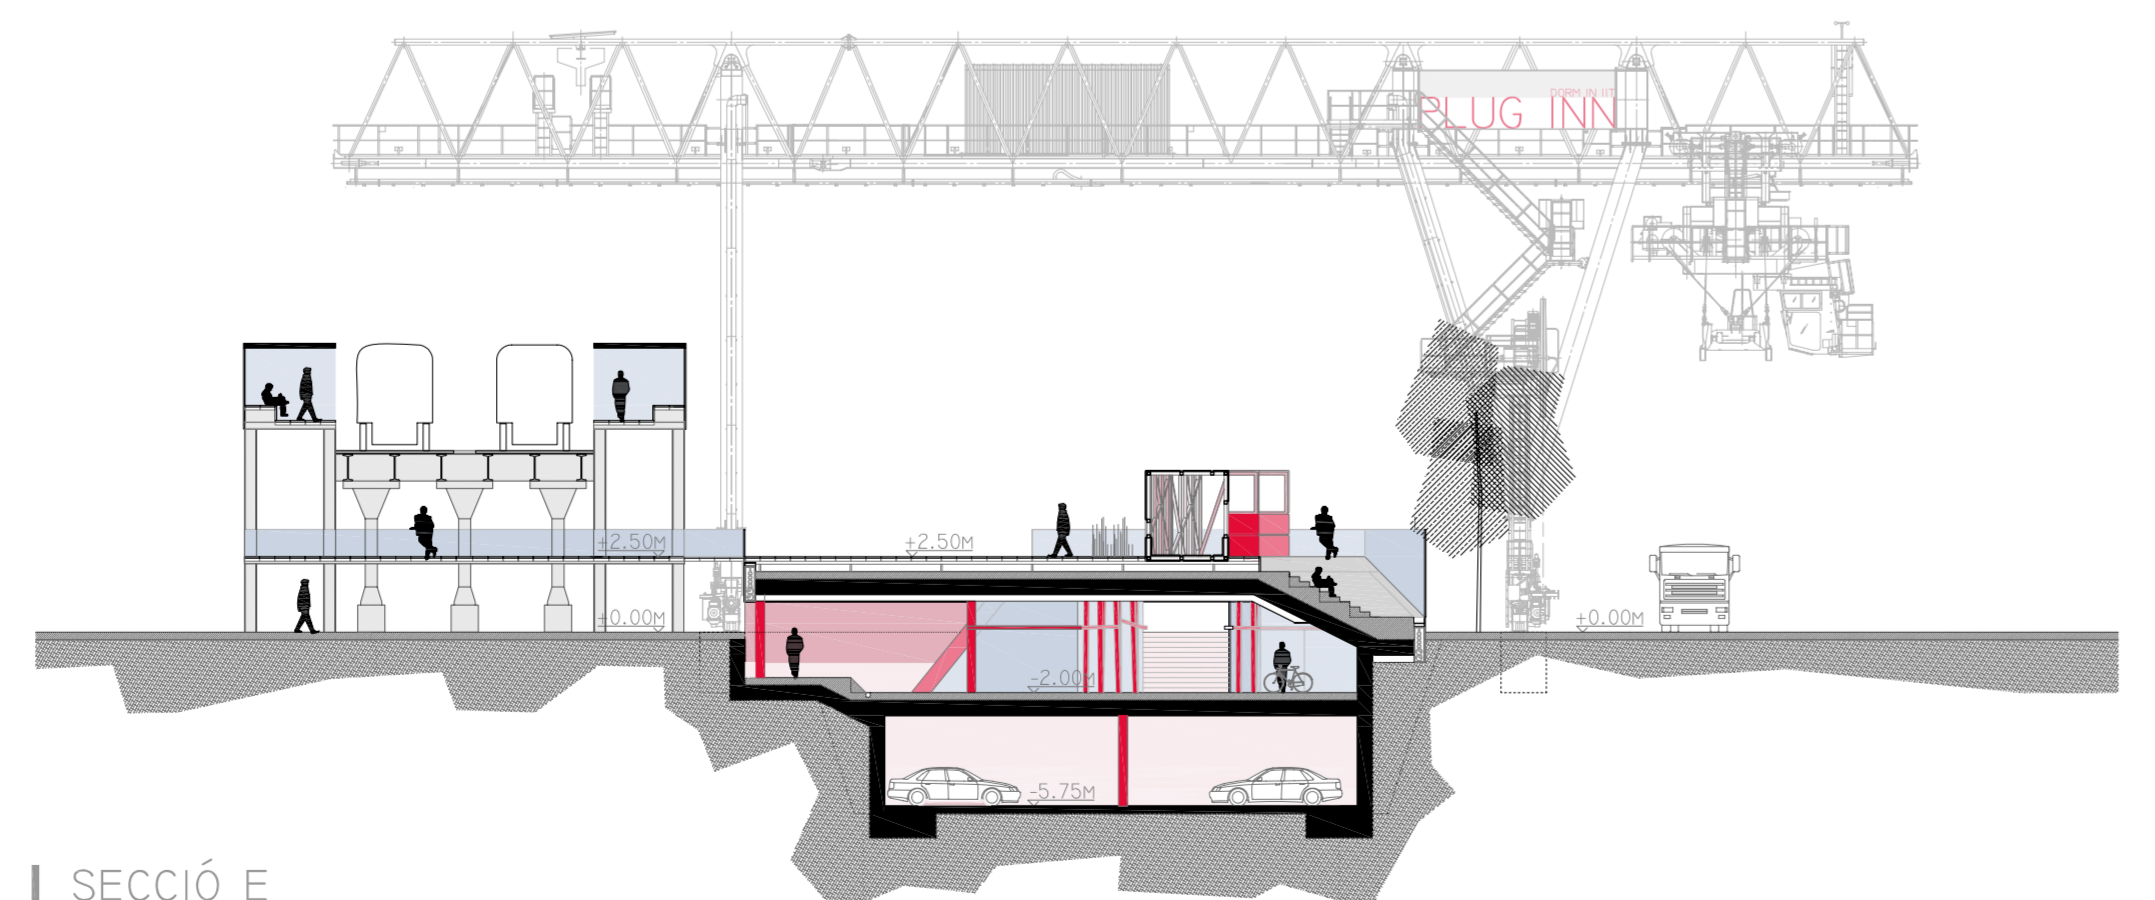

SECCIÓ E
E 1:250

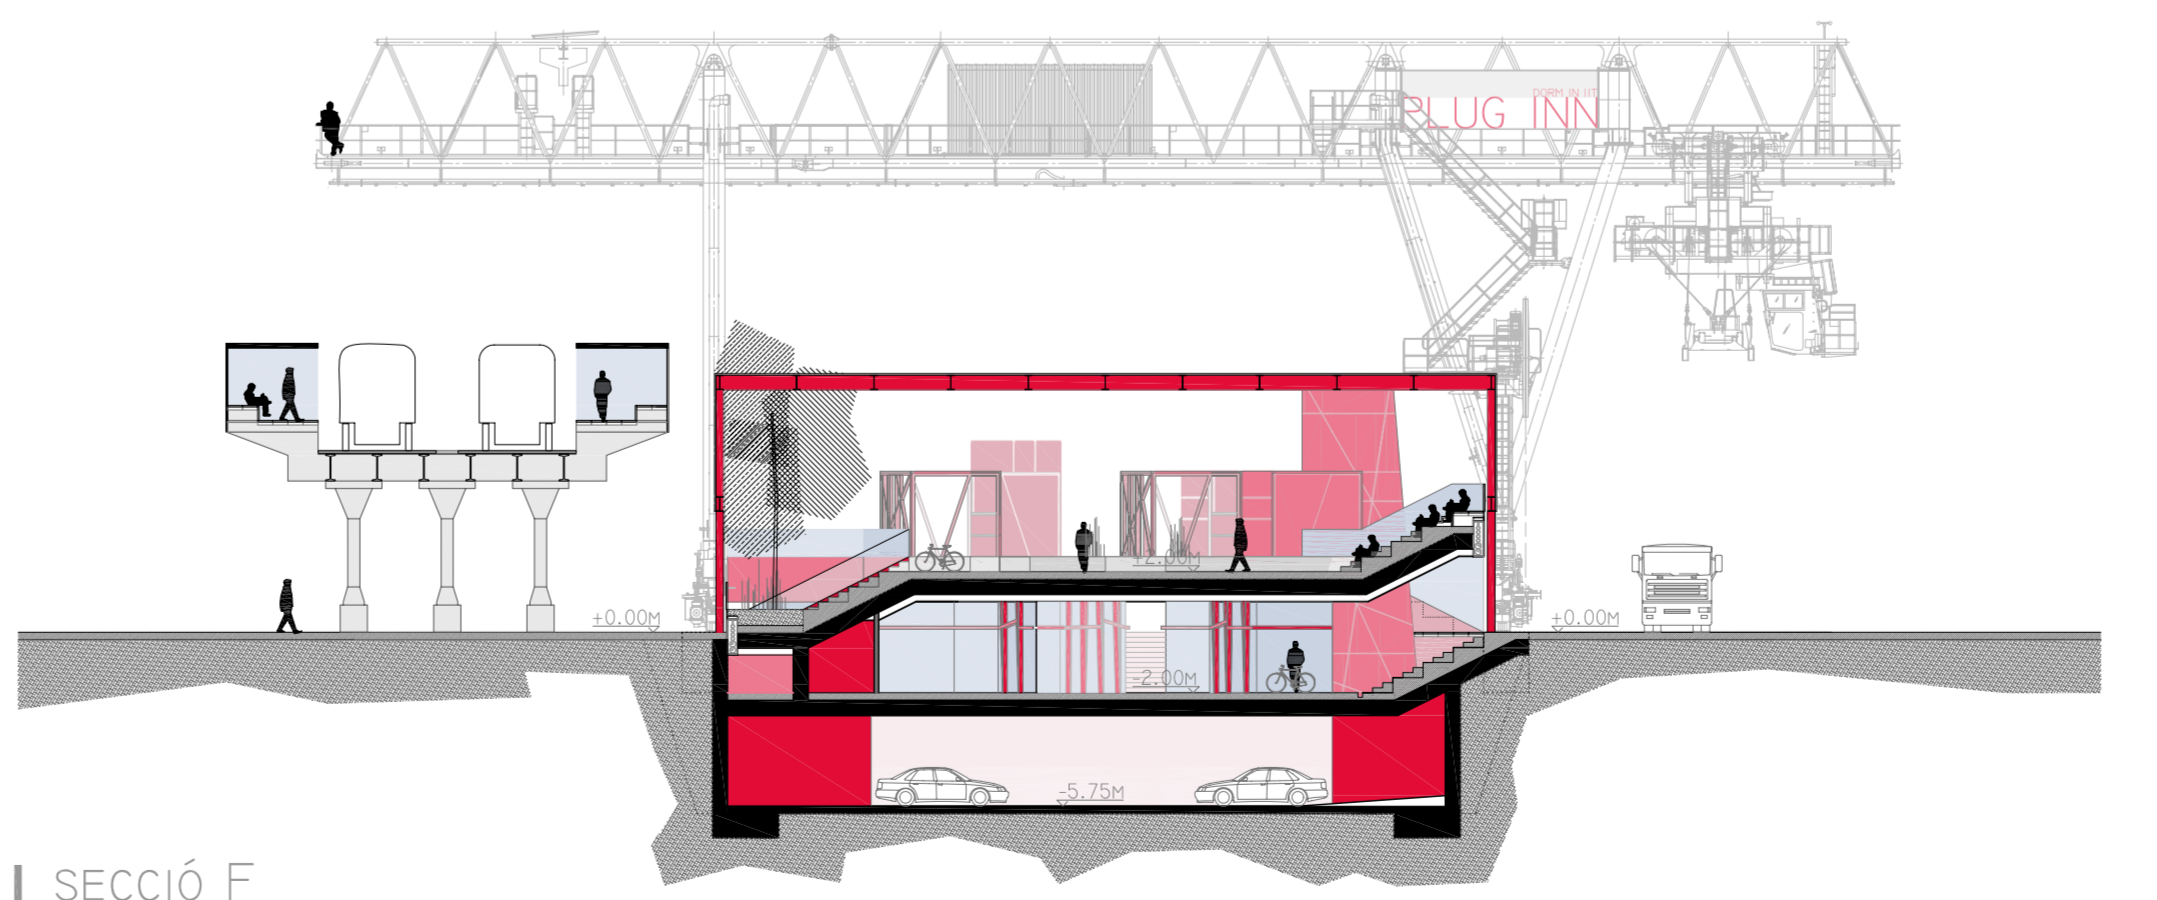

SECCIÓ F
E 1:250

