


PLANTA CÀPSULES NI  
E 1:100



SECCIÓ LONGITUDINAL  
E 1:100

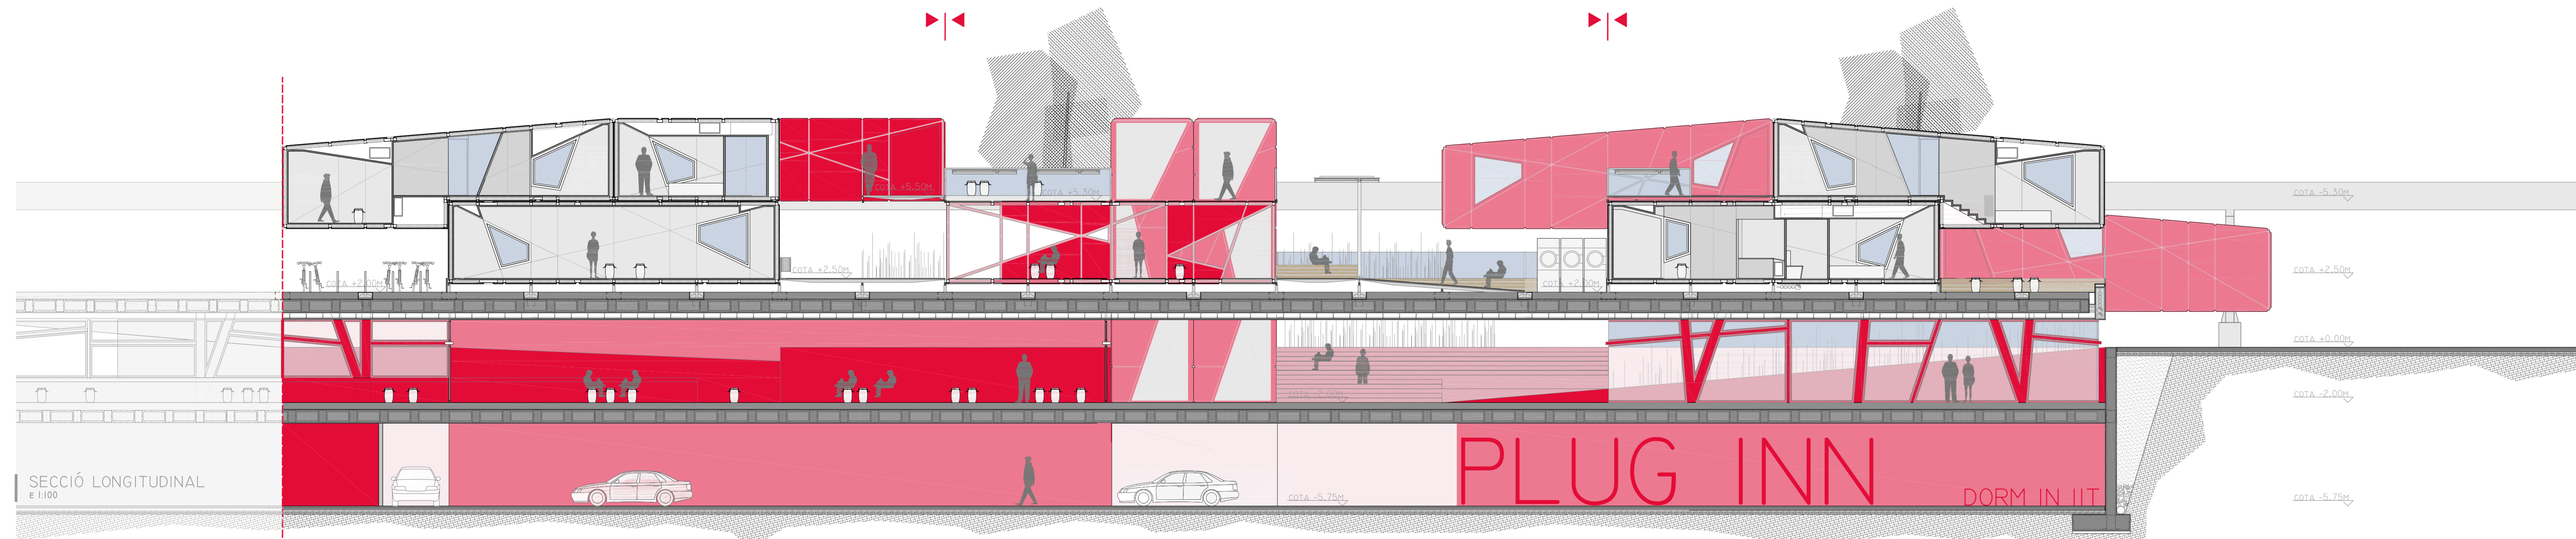