



DESARROLLO_ OPERACIONES CONSTRUCTIVAS ESPACIO

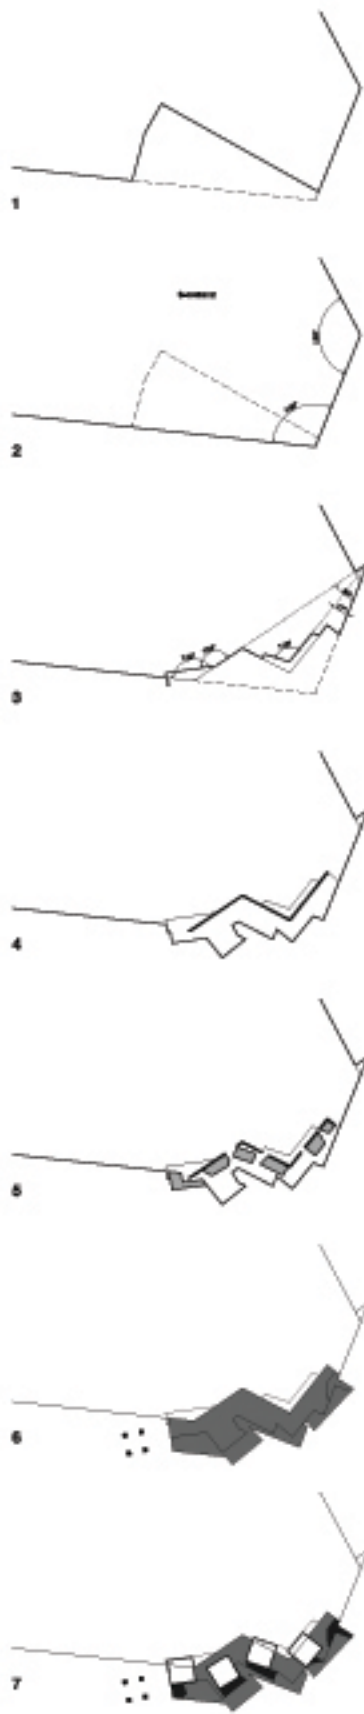

1. Predefinición. Elige muro / 2. Ancho de la fachada / 3. Primera ampliación. Hacia +0.70m / 4. 2º muro paralelo. Primer y segundo anchos definidos por las "torres que aparecen" / 5. Las masas en el muro y apartar de las aberturas en planta baja / 6. Masa pedrea que todo lo cubre / 7. Inserción de los cubos de vidrio y apertura de las puertas

SITUACIÓN. BARCELONA, PORT VELL. AMBITO COMPRESO ENTRE LA PLAZA DEL MAR Y EL MUELLE GIGIOLINA Y VINO

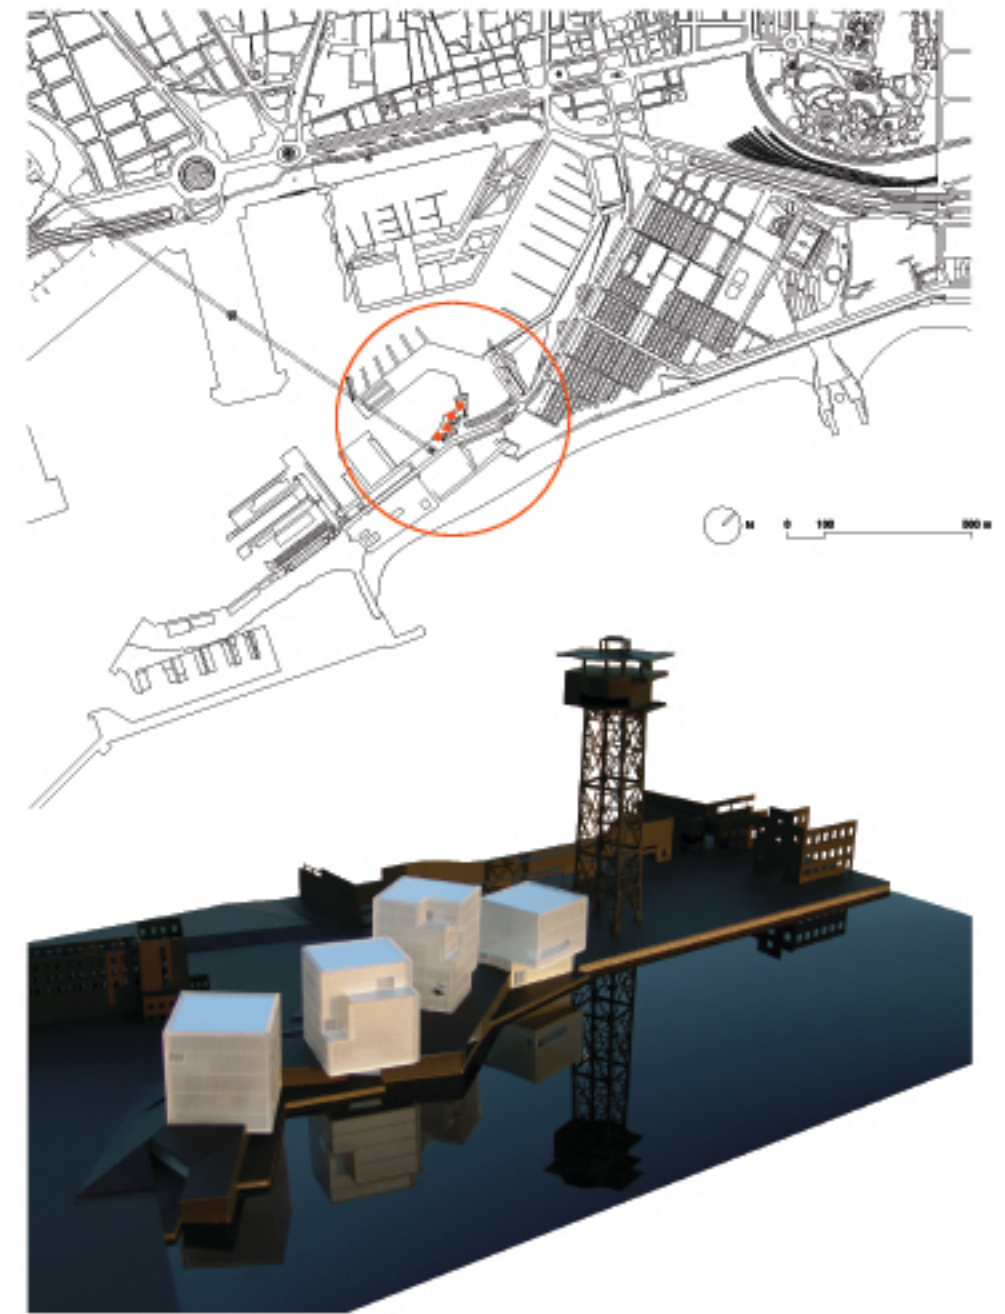

...En paredes translúcidas resacas, dispersan y reflejan la luz. De día hacen un aspecto semejante a bloques de hielo y por la noche resacas las luces más cálidas del cielo.



...Y de noche brillan como grandes faros en la base bajo la luna.