




D07_SECCION LONGITUDINAL OPPOS.E 1/20

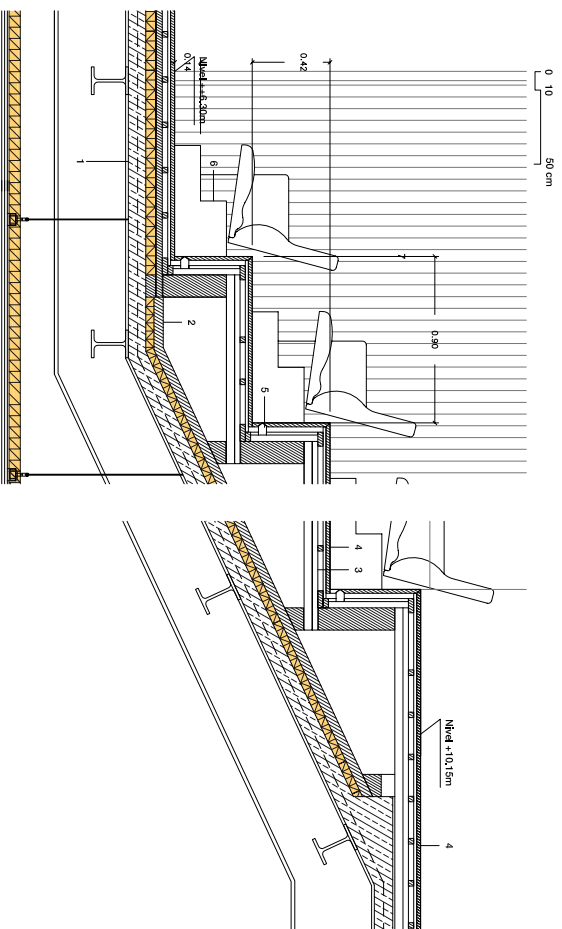


- 1 Faldado mltio de chapa estructural de perfil HA 200 alas HB 400 / 4,5m fardo.
- 2 Chapa de mocho aligerado de 2cm esp, sobre plancha de 2cm esp, y lamiada con de esp, y lamiada Impermeabilizante de pvc
- 3 Granda de sabeto extruico formado "Pianur" para climatizacin, todo ello homologado sobre un sistema ajornado a 5cm, y
- 4 100kg/m³ de lana con acabado superficial
- 5 Polifureto colado sobre DM de 22mm. En el caso de que se requiera un sistema de cámara de aire queda refina de 3cm de lami.
- 6 Estrucos acabados en madera de haya, 28x14cm
- 7 Revestimiento froter de aloderm

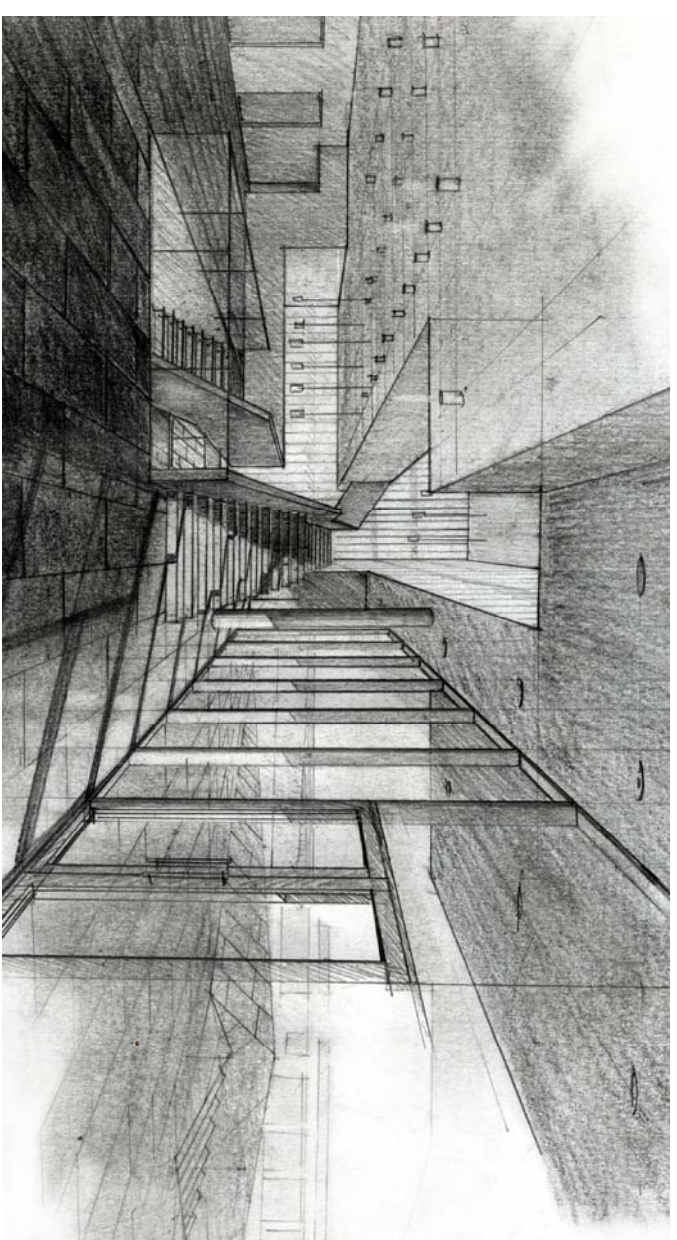

101_VISTA DEL HALL DE ENTRADA AL CENTRO

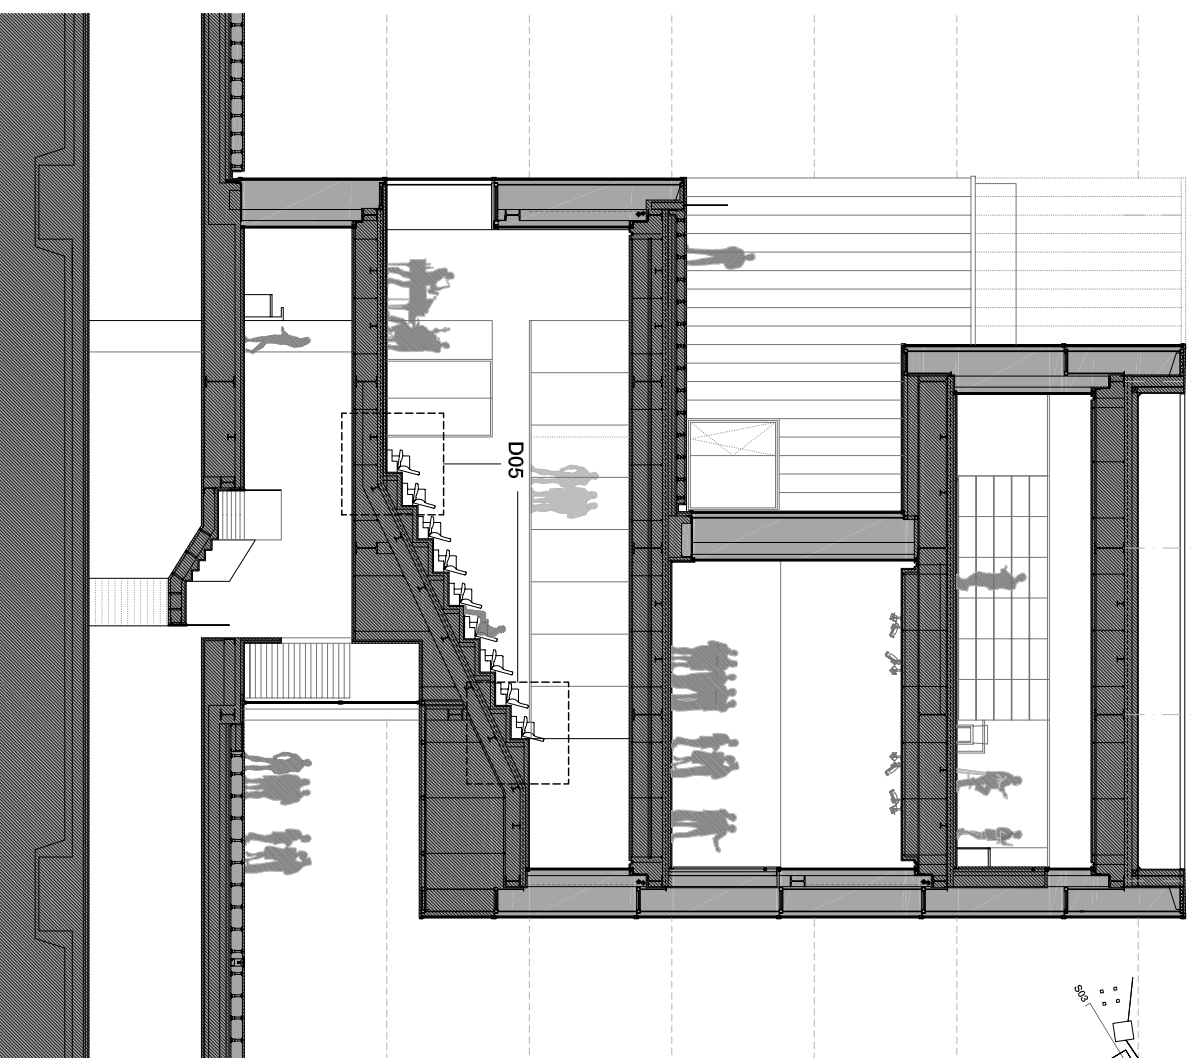

S03_E 1/100

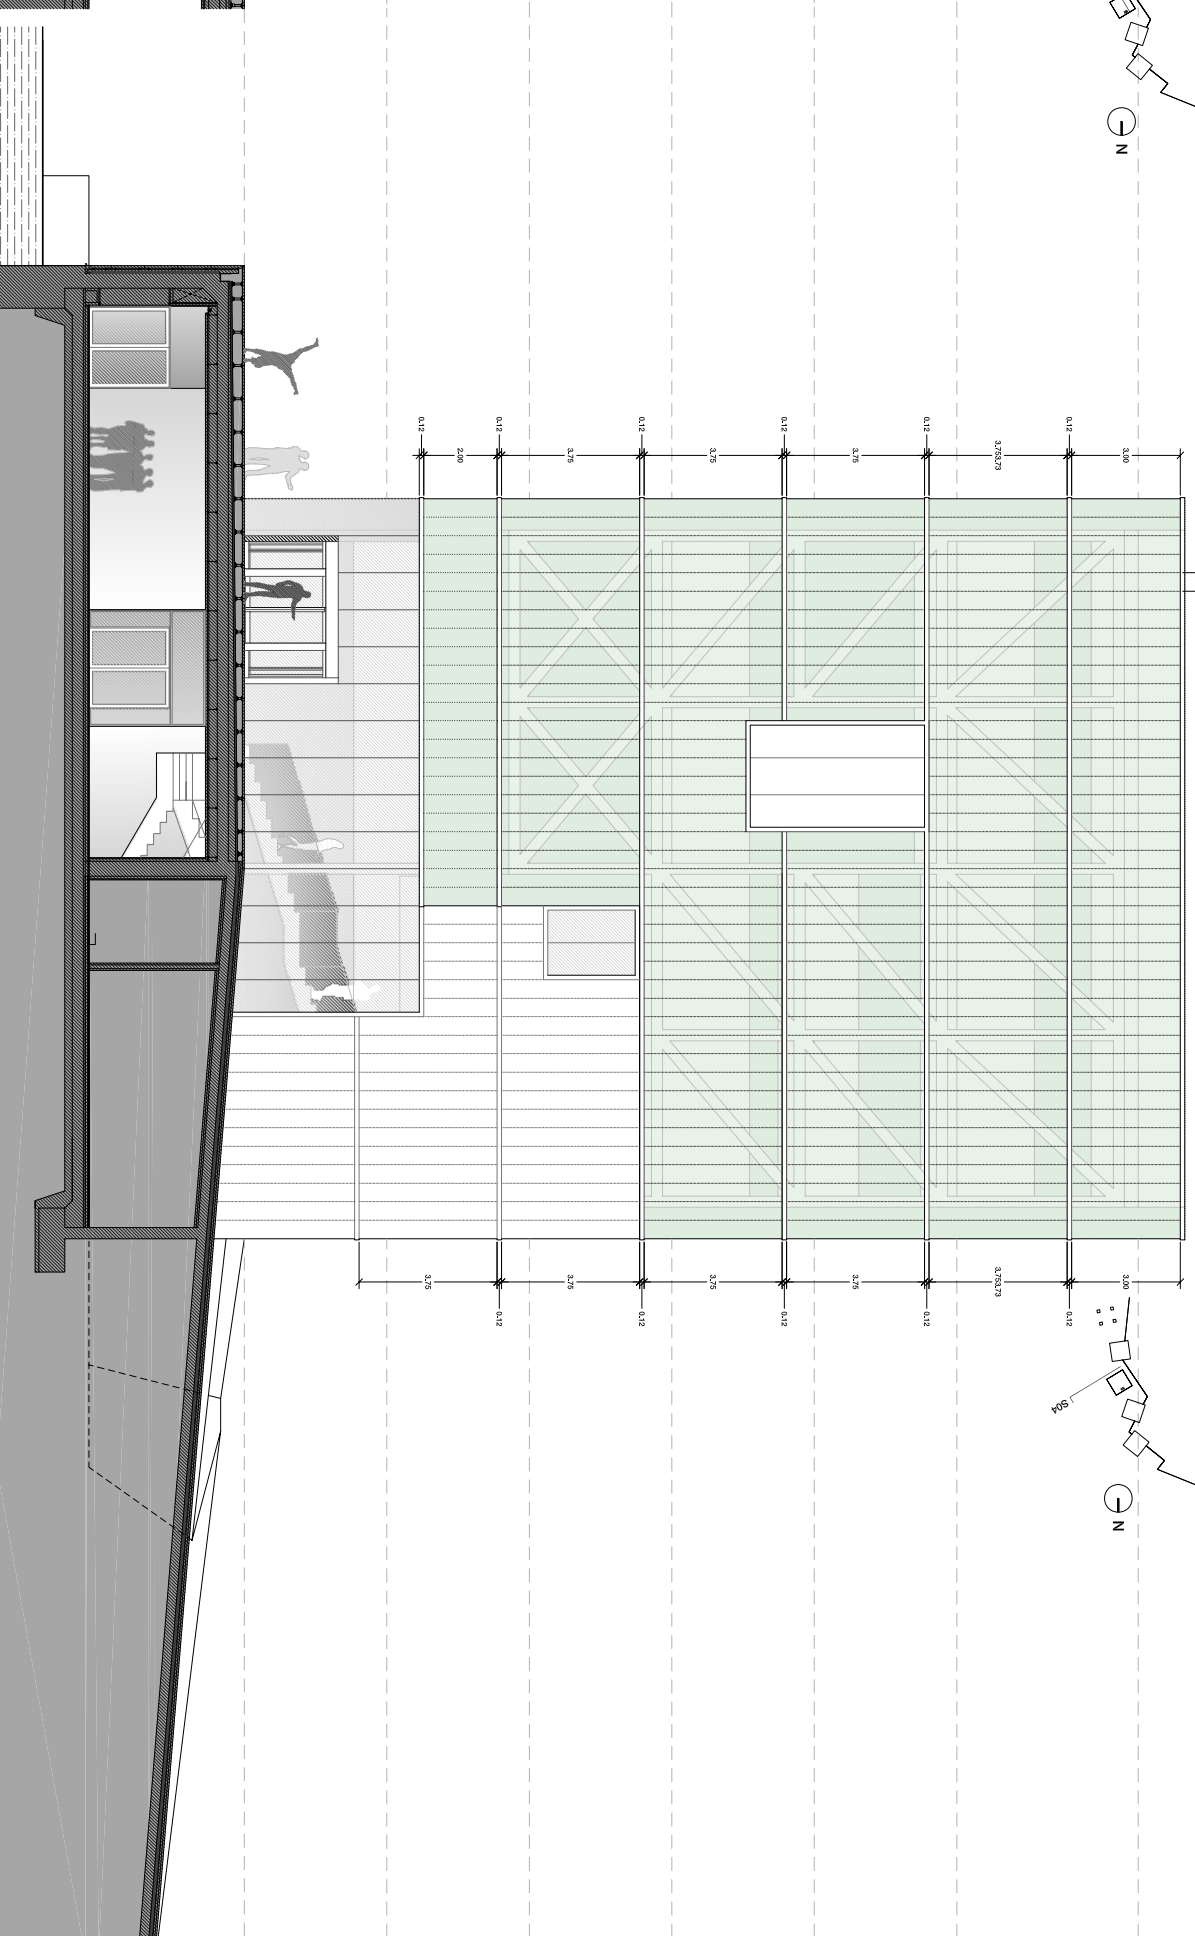

S04_E 1/100

