

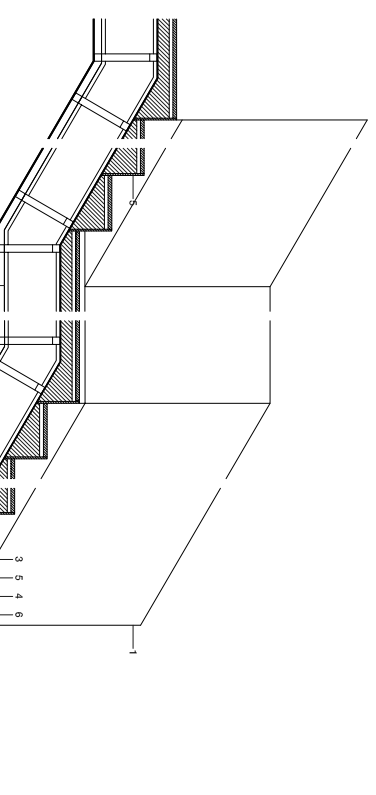


SECCION LONGITUDINAL E 1/50

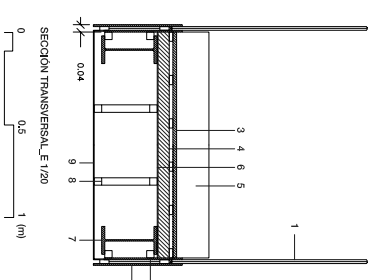

D09 DETALLE ESCALERA BIBLIOTECA

- 1 Doble vidrio 10+10mm esp., configuración de perfil transparente
- 2 Soporte lateral metálico formado por palastro sex 50x70mm e hi 45x70mm anclado a bastidor de perfil de 25x50x 2mm
- 3 Perfil de aluminio anodizado 60x45mm sobre perfil 60x45mm y barba de perfilado.
- 4 Palastro de aluminio anodizado / Metalizado y alisado sobre palastro
- 5 Perfilado de chapa lisa p/ventilar 10mm esp., con lambración de empujeada
- 6 Carre inferior de chapa lisa p/ventilar 10mm esp., con lambración de empujeada
- 7 Bastidor de perfilado de 40x40x1,2mm para anclaje entre chapas
- 8 Bastidor de perfilado de 40x40x1,2mm para anclaje entre chapas
- 9 Revestimiento inferior de chapa de aluminio de 5mm de esp anclada sobre bastidor de perfilado

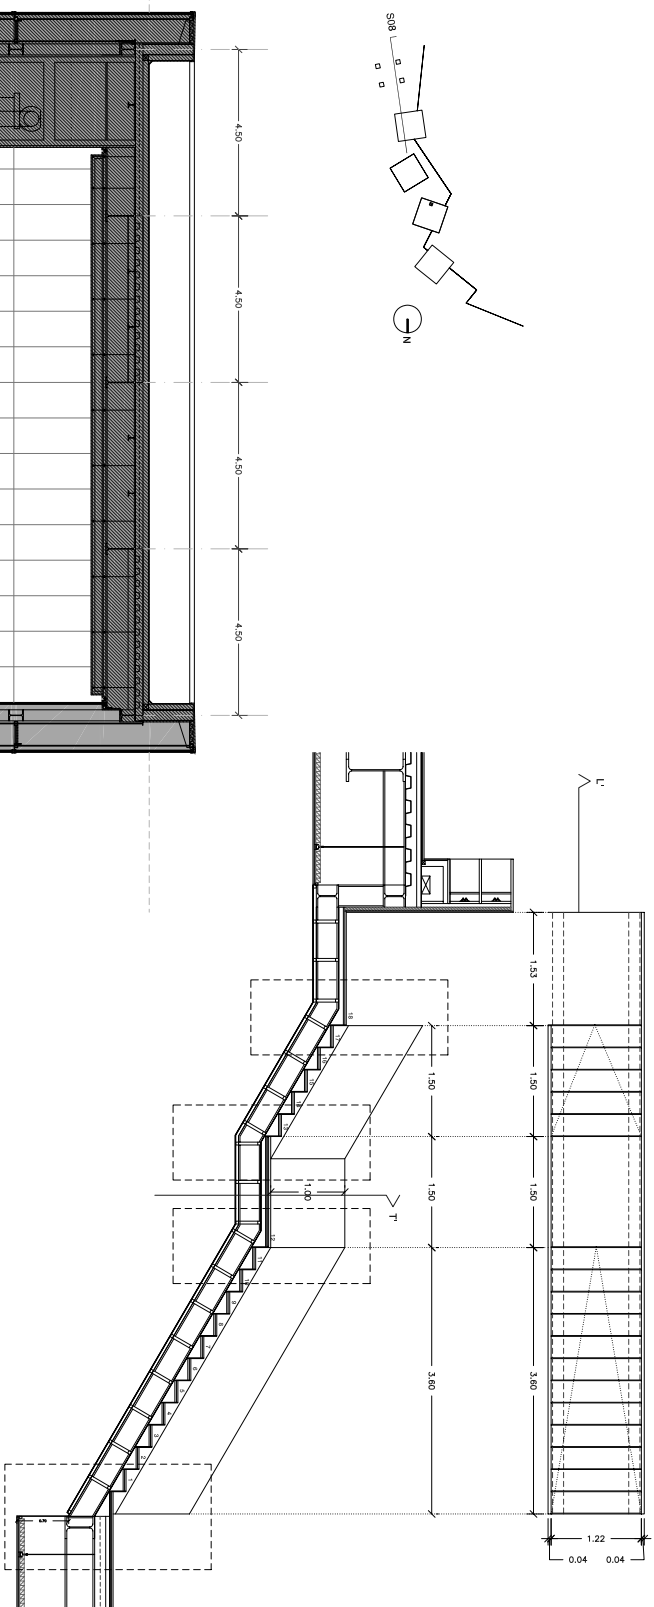