


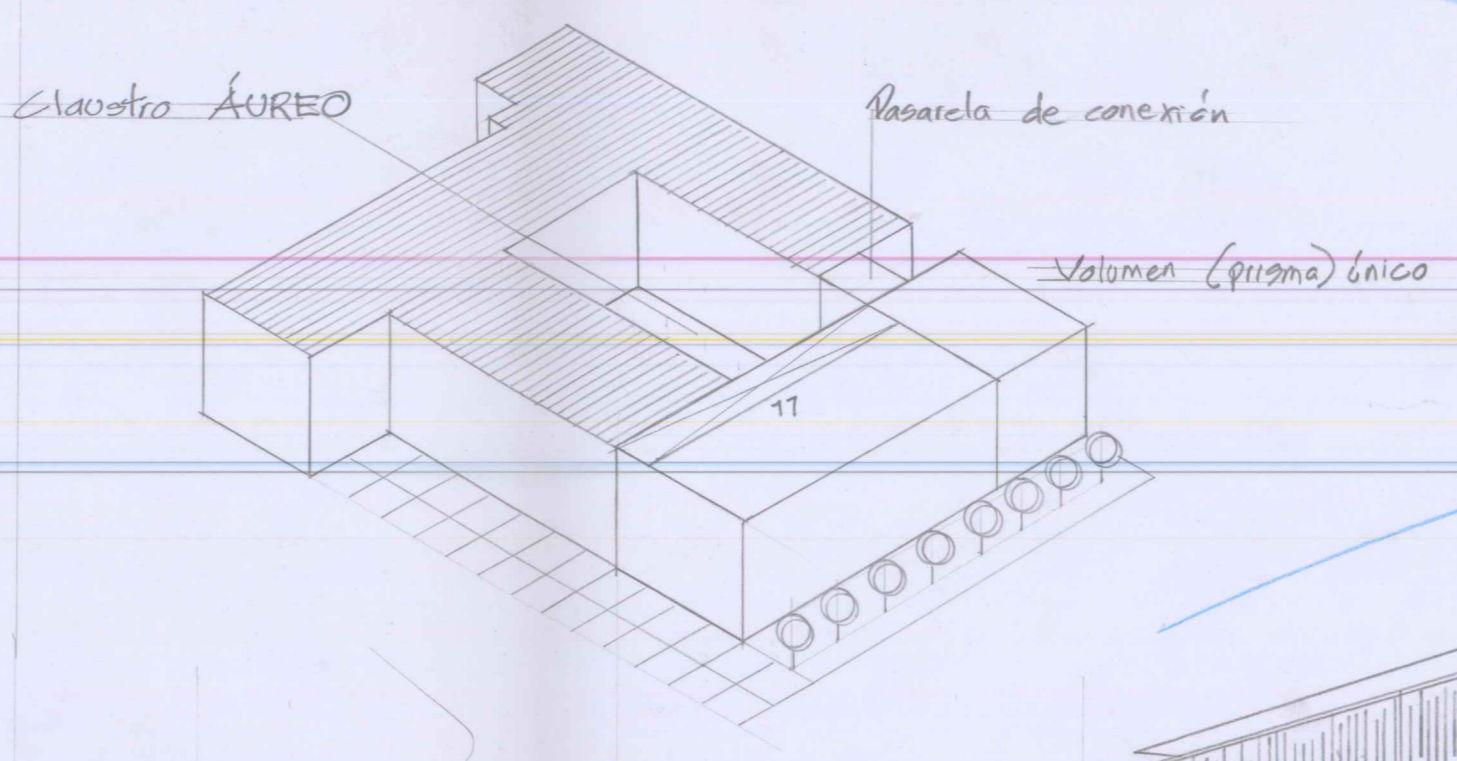


### Integración Volumétrica




### Comportamiento Medioambiental



- 1 Protección solar. Lamg orientable gran dimensión
- 2 Fachada N vidriada = ganancia iluminación
- 3 Respeto textura pétrea edit extot = separar
- 4 Orden de vegetación = remates visuales
- 5 Claustro = expansión del gran hall y vestíbulo
- 6 Iluminación de claustro indirecta dirigida a paredes y balizamiento área peatonal a la vez
- 7 Pasarela potencia integración y vistas
- 8 Ventilación cruzada
- 9 Expansión vistas
- 10 FREE-COOLING
- 11 Captadores de energía solar

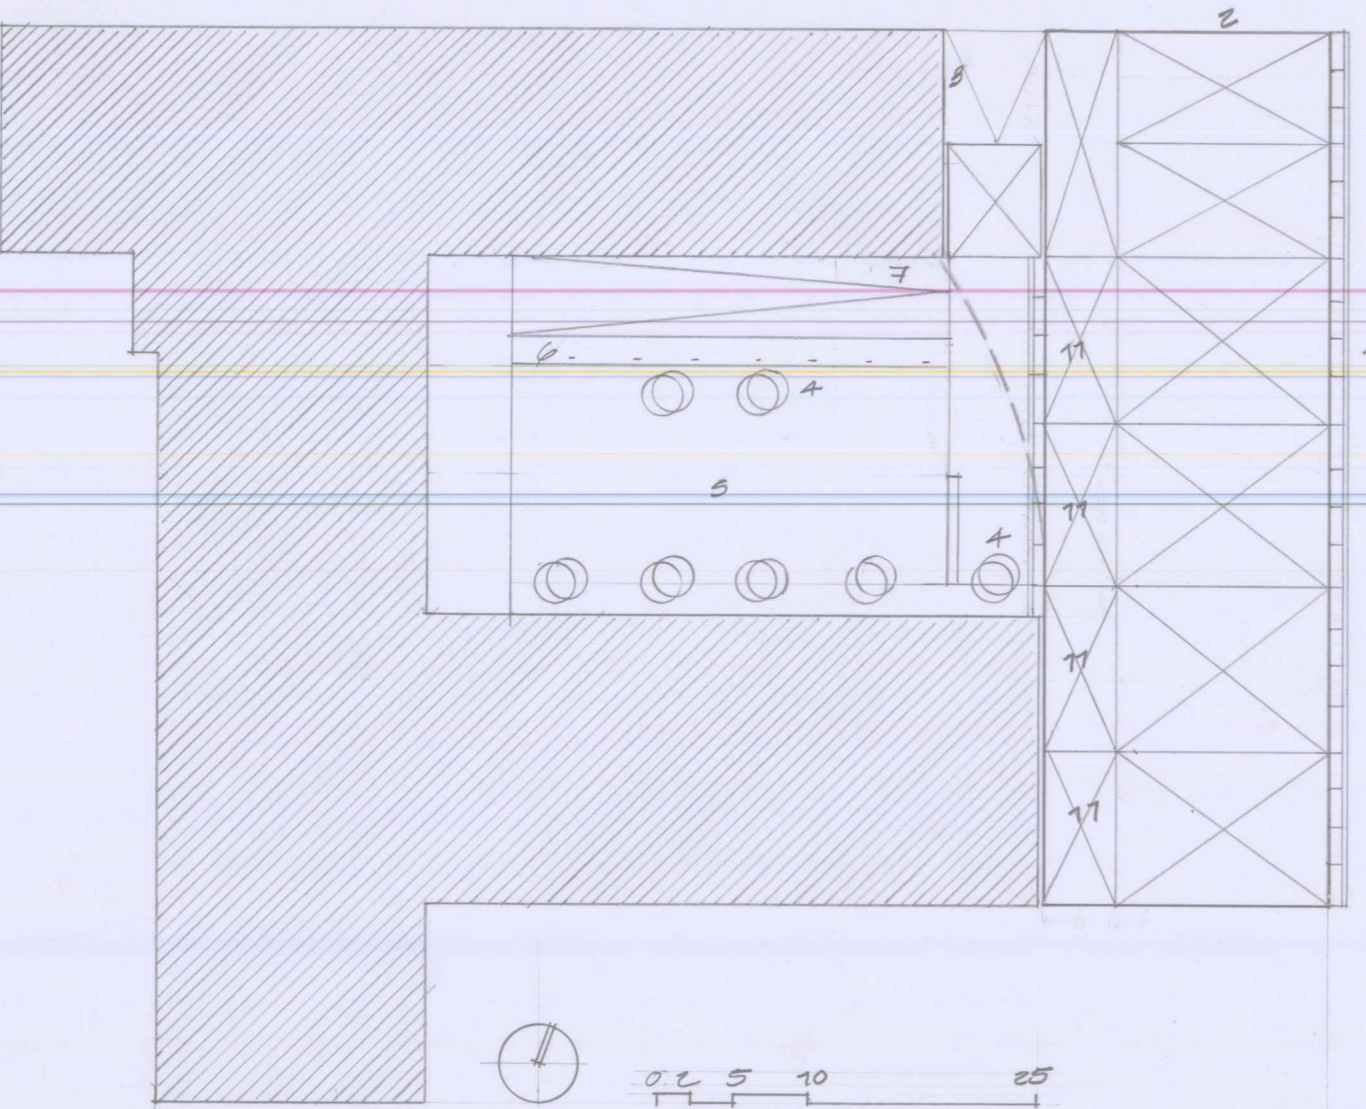


Planta Cobiertas - Conjunto  
Escala 1/500

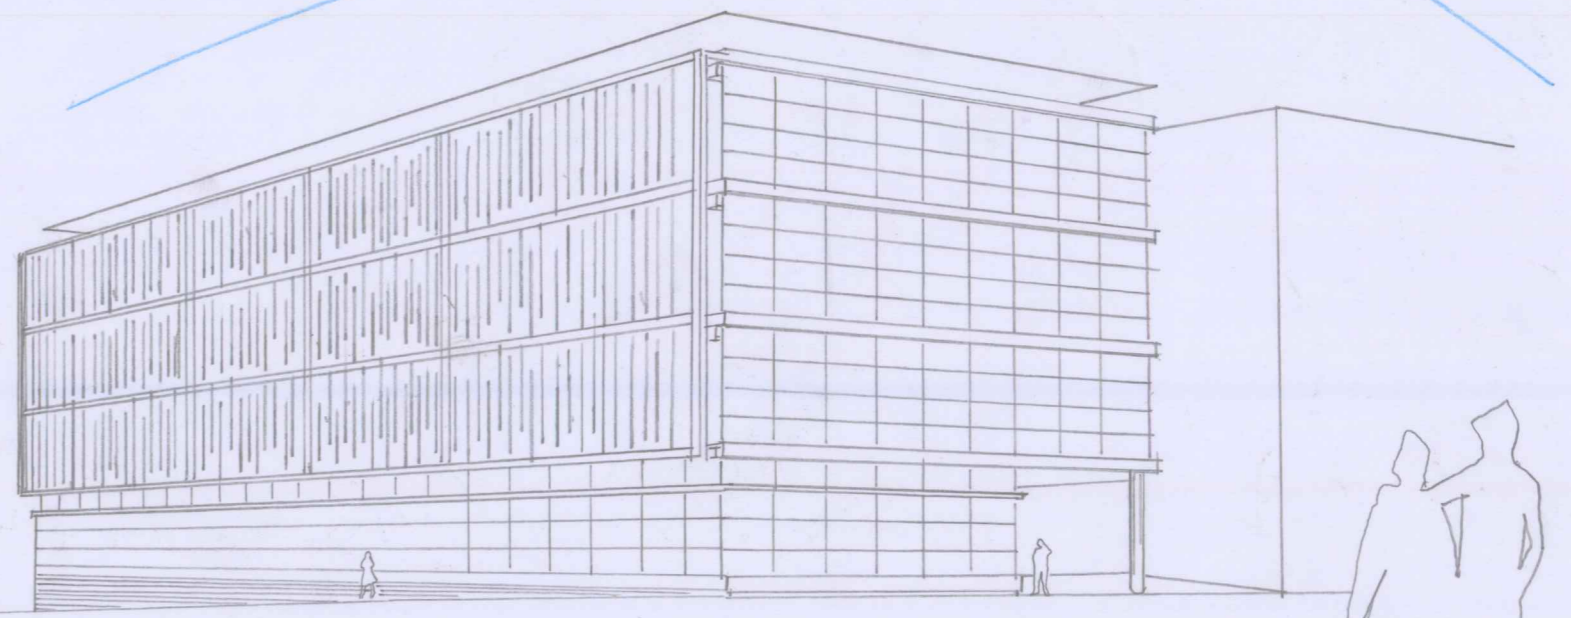

Vista N-E (Acceso)

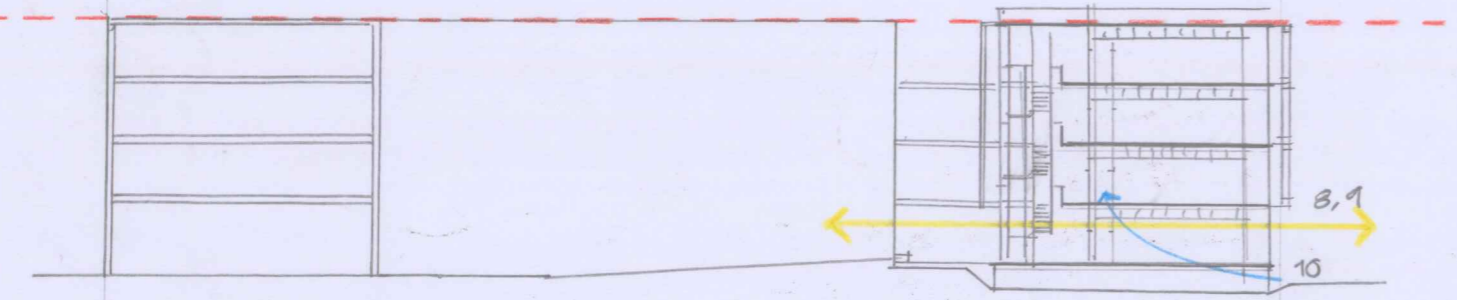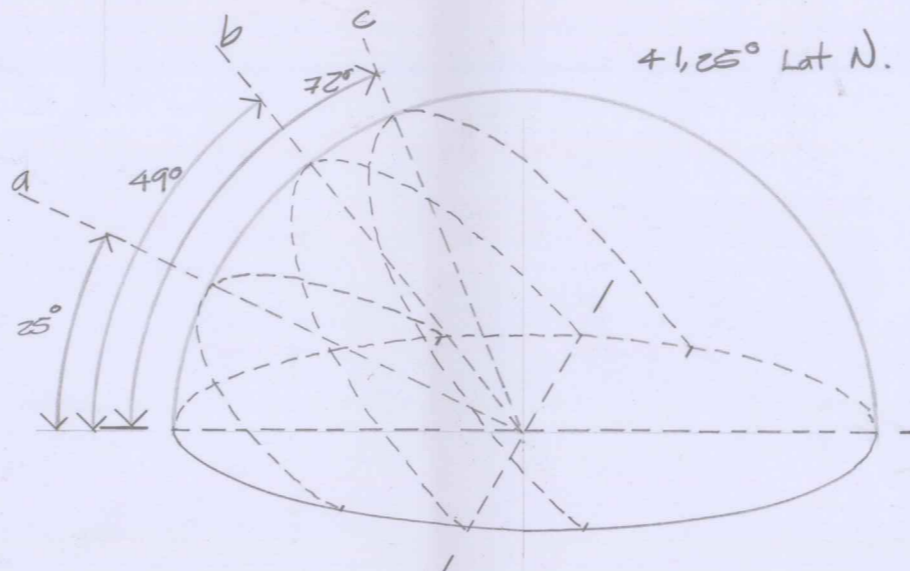


Sección transversal del Conjunto

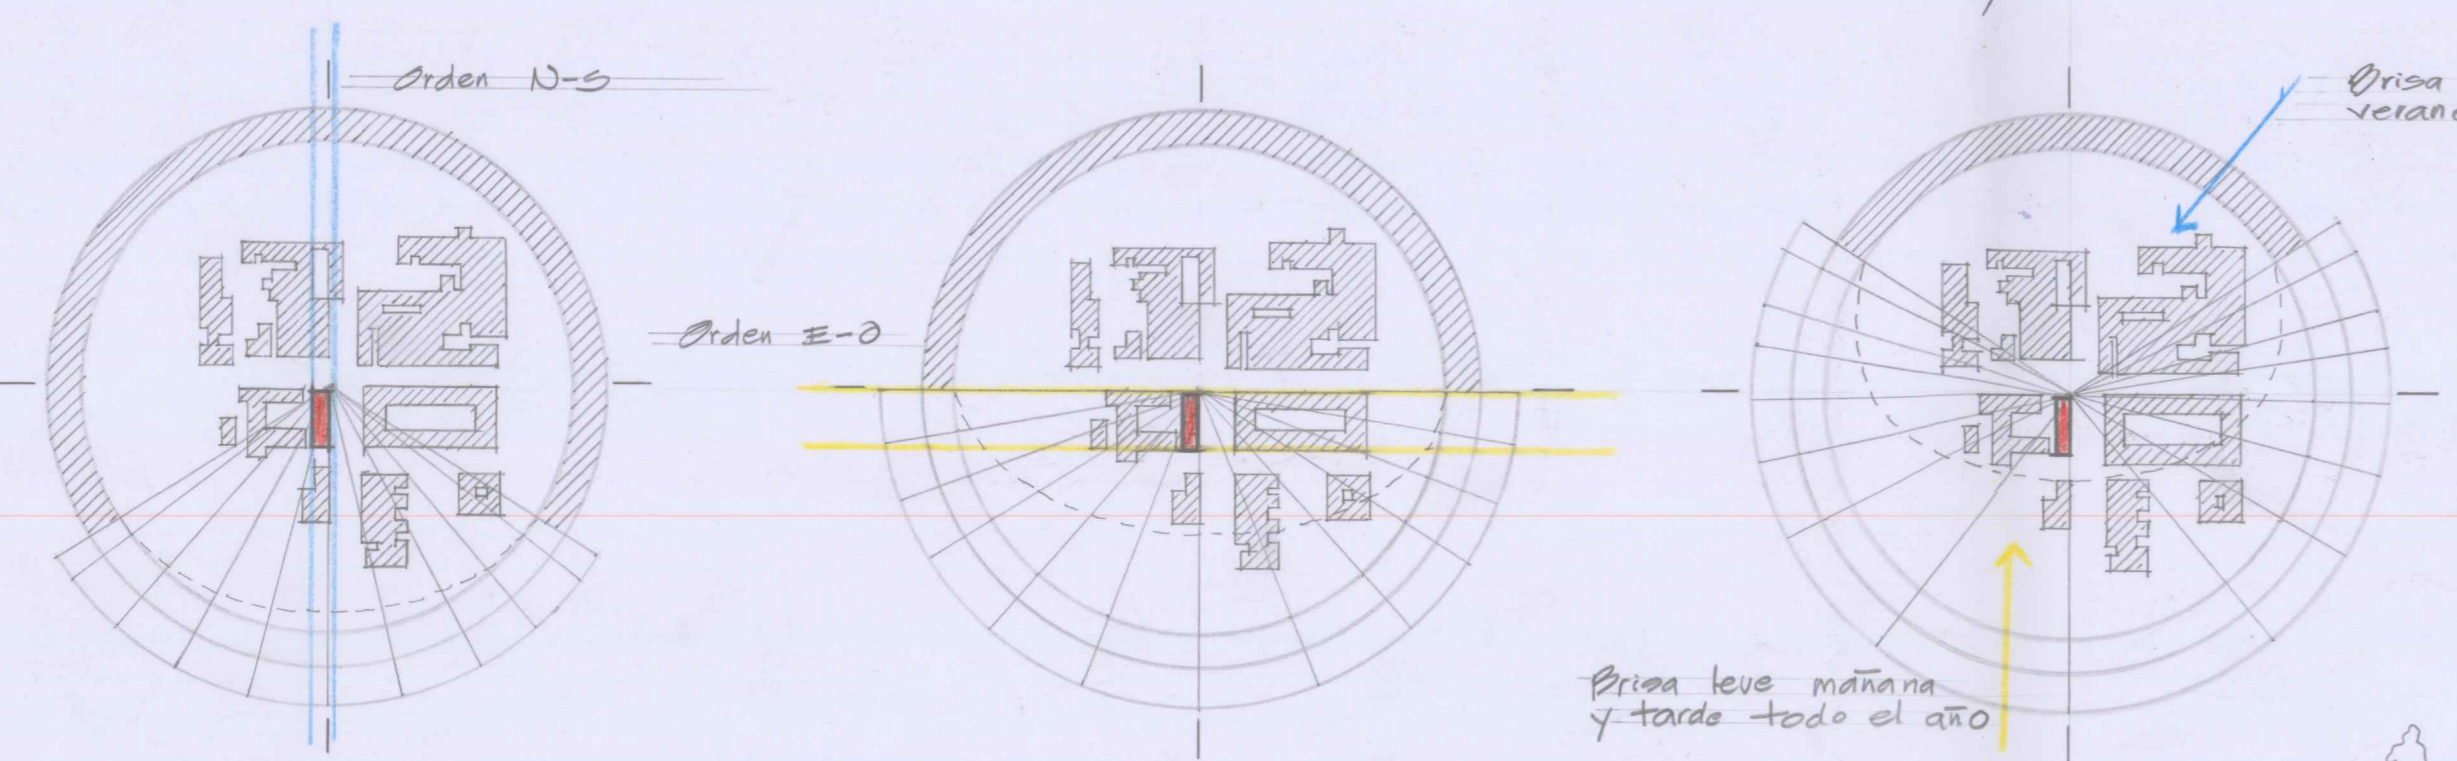

Asoleamiento y Vientos dominantes  
Escala 1/7500

- a) - Solsticio de invierno
- b) - Equinoccios
- c) - Solsticio de verano

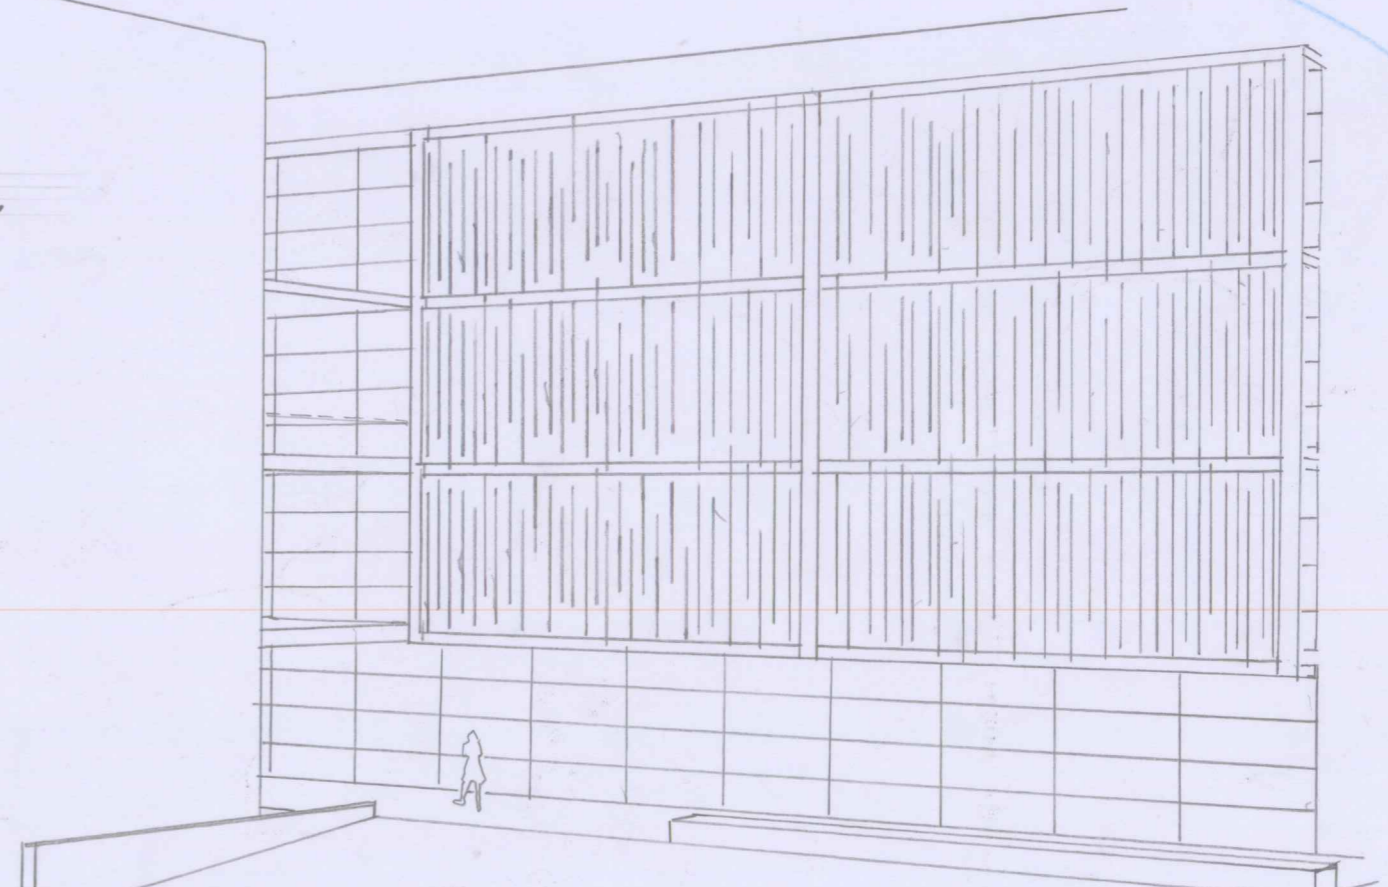

Vista desde el "Claustro ÁUREO"



Handwritten signature at the bottom right.