



Centre Cívic Balç

0 1 2.5 5 10 20 0 / 1:250
EL BALÇ
novembre 2008 E.T.S.A.B.
alumne: Miquel Polimbo
tribunal: M. Domingo _ Ll.Moya _ E.Roca _ R.Torres

O1

La intervenció urbana del projecte connecta els tres nivells existents.





1. Dos fronts edificats a diferents nivells: al d' ar Sobreiroca i al d' ar del Balç.

2. Les cases dels sobreiroca es construeixen per sobre del corri del Balç i dels baixos de les cases del d' ar del Balç.

Plaça de Sant Ignasi

Contrast lumínic al llarg del corri

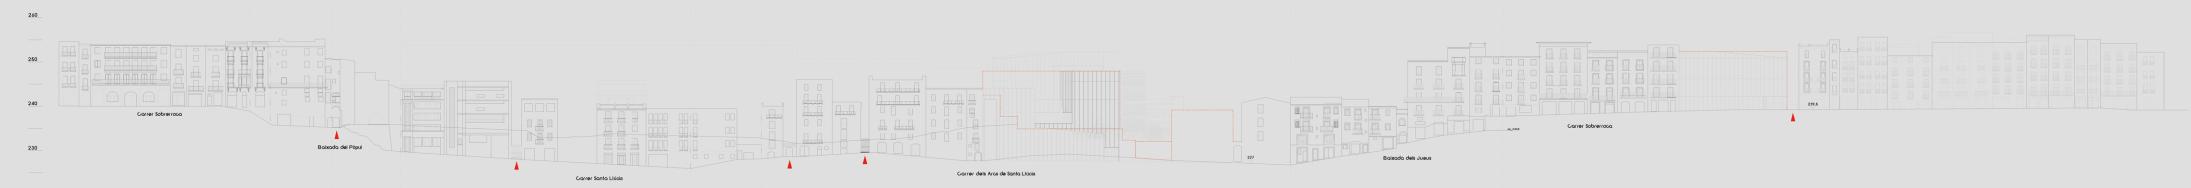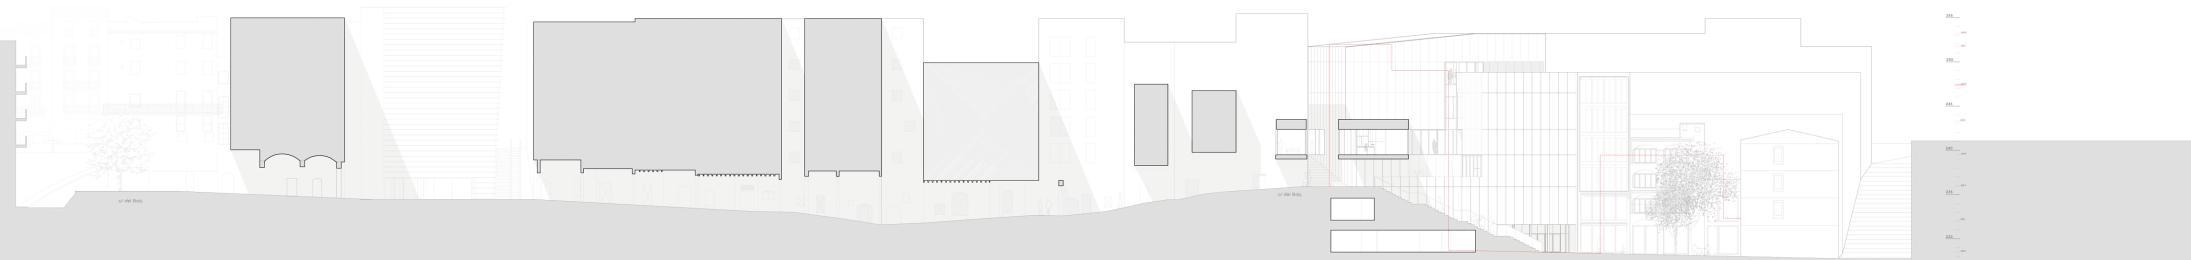

Horitzontal dels corri

Vertical dels corri

Vertical dels corri