


Secció L02

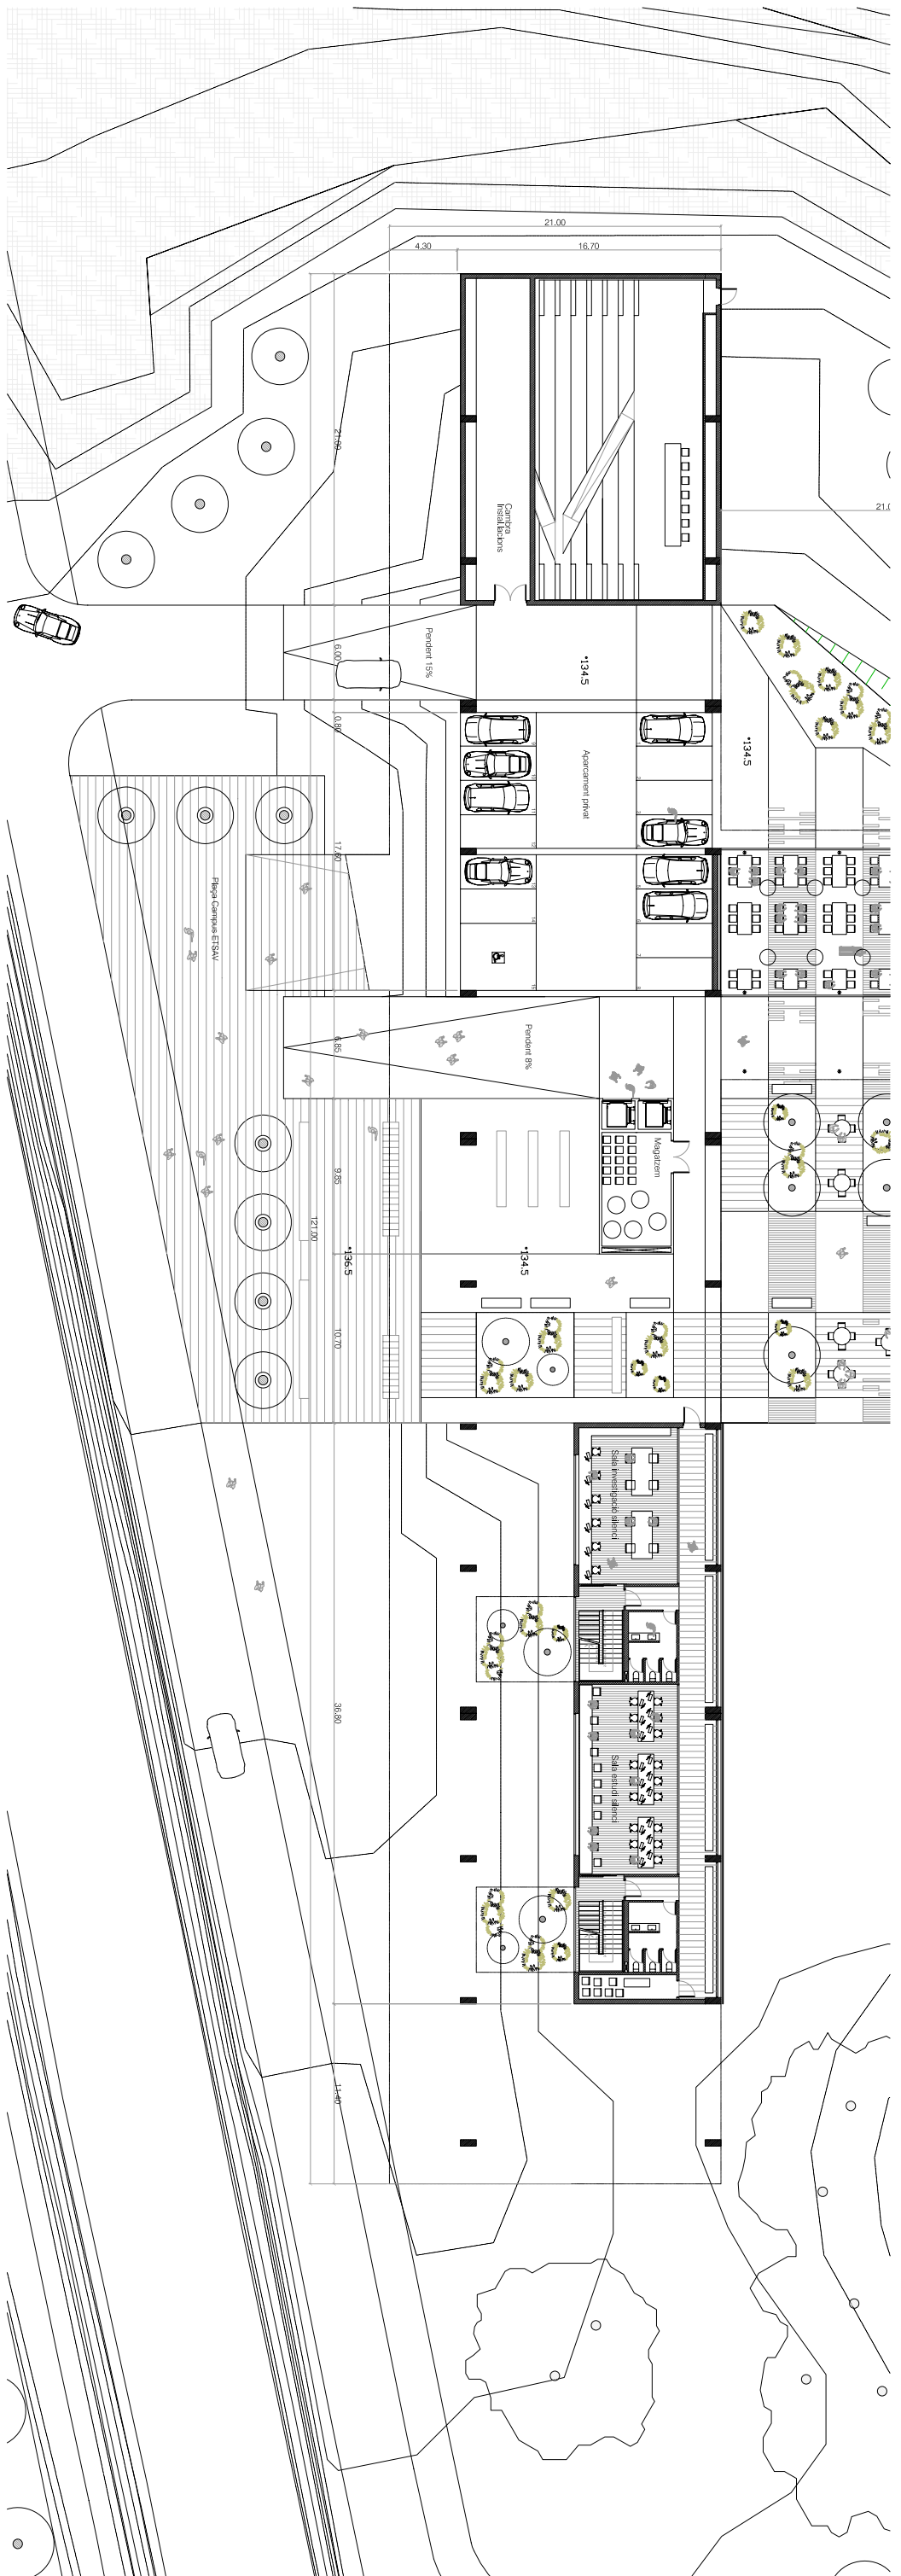

Planta -1 EDIFICI PRINCIPAL