


SUPERFÍCIES

SUPERFÍCIE CONSTRUÏDA	2757.40 m <sup>2</sup>
SUPERFÍCIE ÚTIL	
APARCAMENT	2484.00 m <sup>2</sup>
CONTROL	12.60 m <sup>2</sup>
VESTIBUL ESCALA	11.20 m <sup>2</sup>
VESTIBUL ASCENSORS	11.20 m <sup>2</sup>

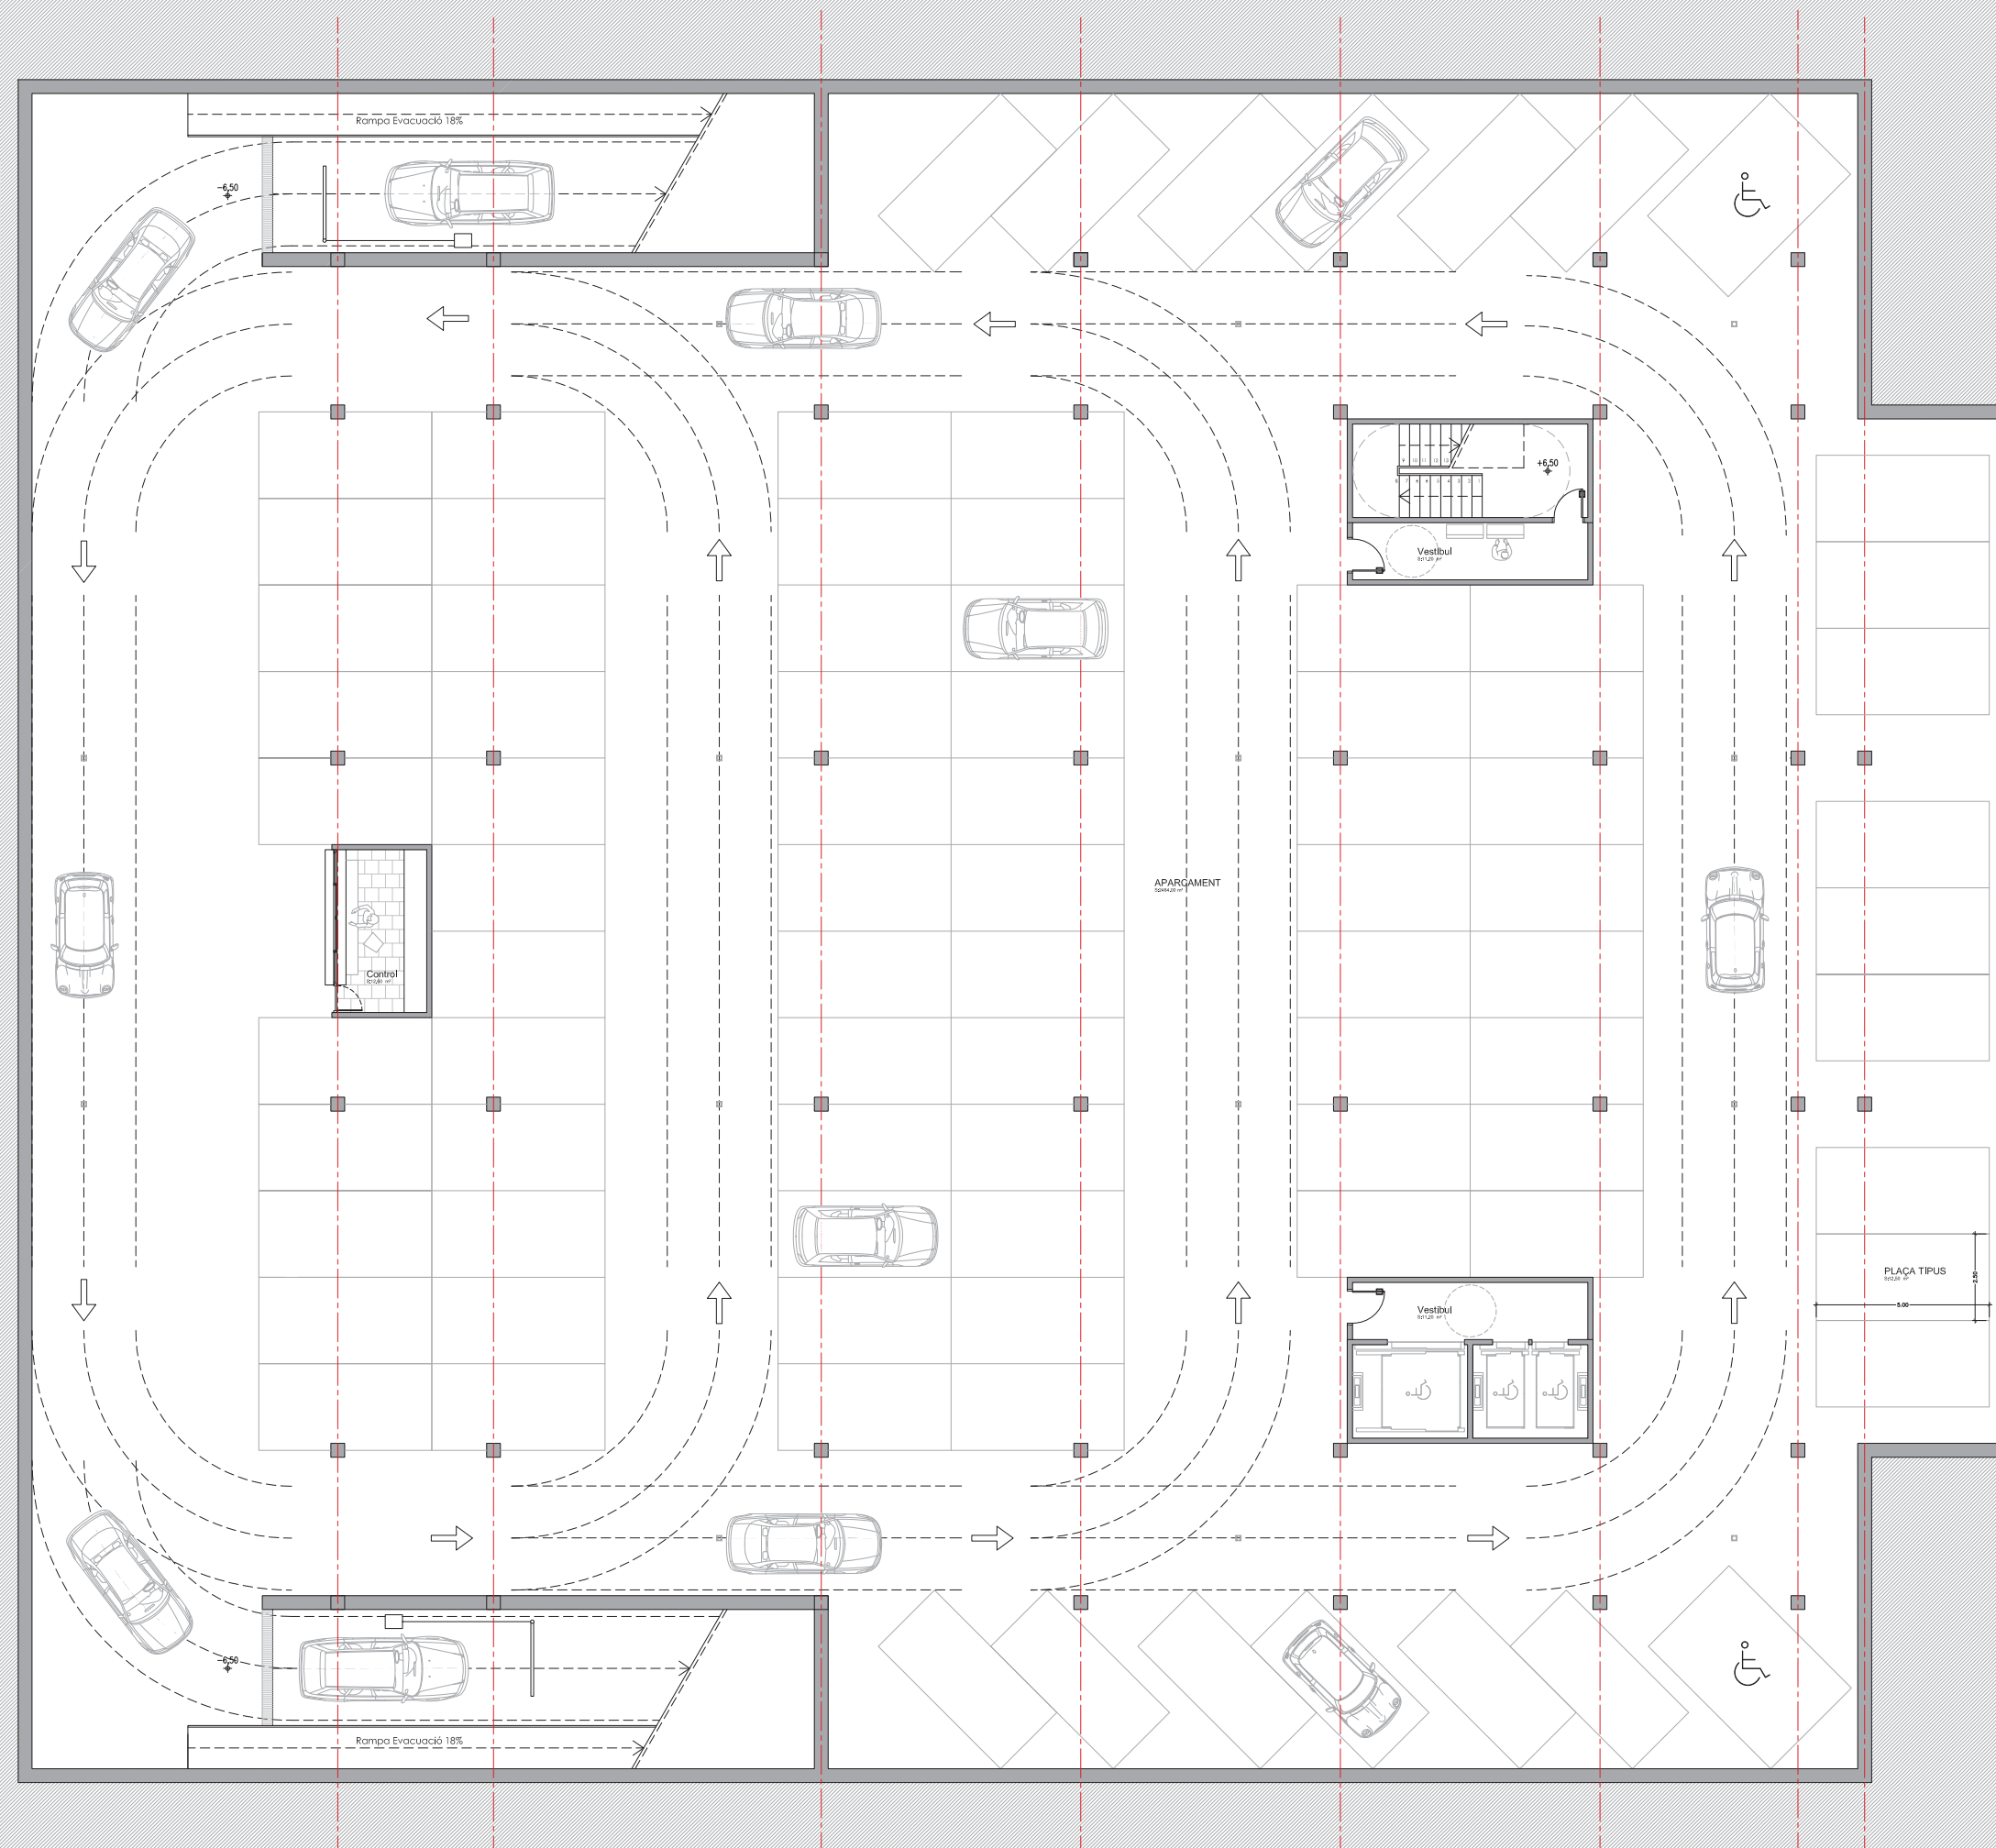

# MMBLO

MERCAT MUNICIPAL DE BENICARLÓ

PROJECTE FINAL DE CARRERA de ASER LÓPEZ ROCA  
 Titbuncal 4; Jaume Fretxa / Albert Cuchí / Lluís Bravo Tutor: Carlos Marcos  
 Promoció Qm. Tardor 2009 Escola d'Arquitectura del Vallès EAV

ARQUITECTURA Plànol 09 de 27

0 0.5 1 2 5m  
 PLANTA APARCAMENT E: 1/100

