



ALÇAT SUD

e1/150

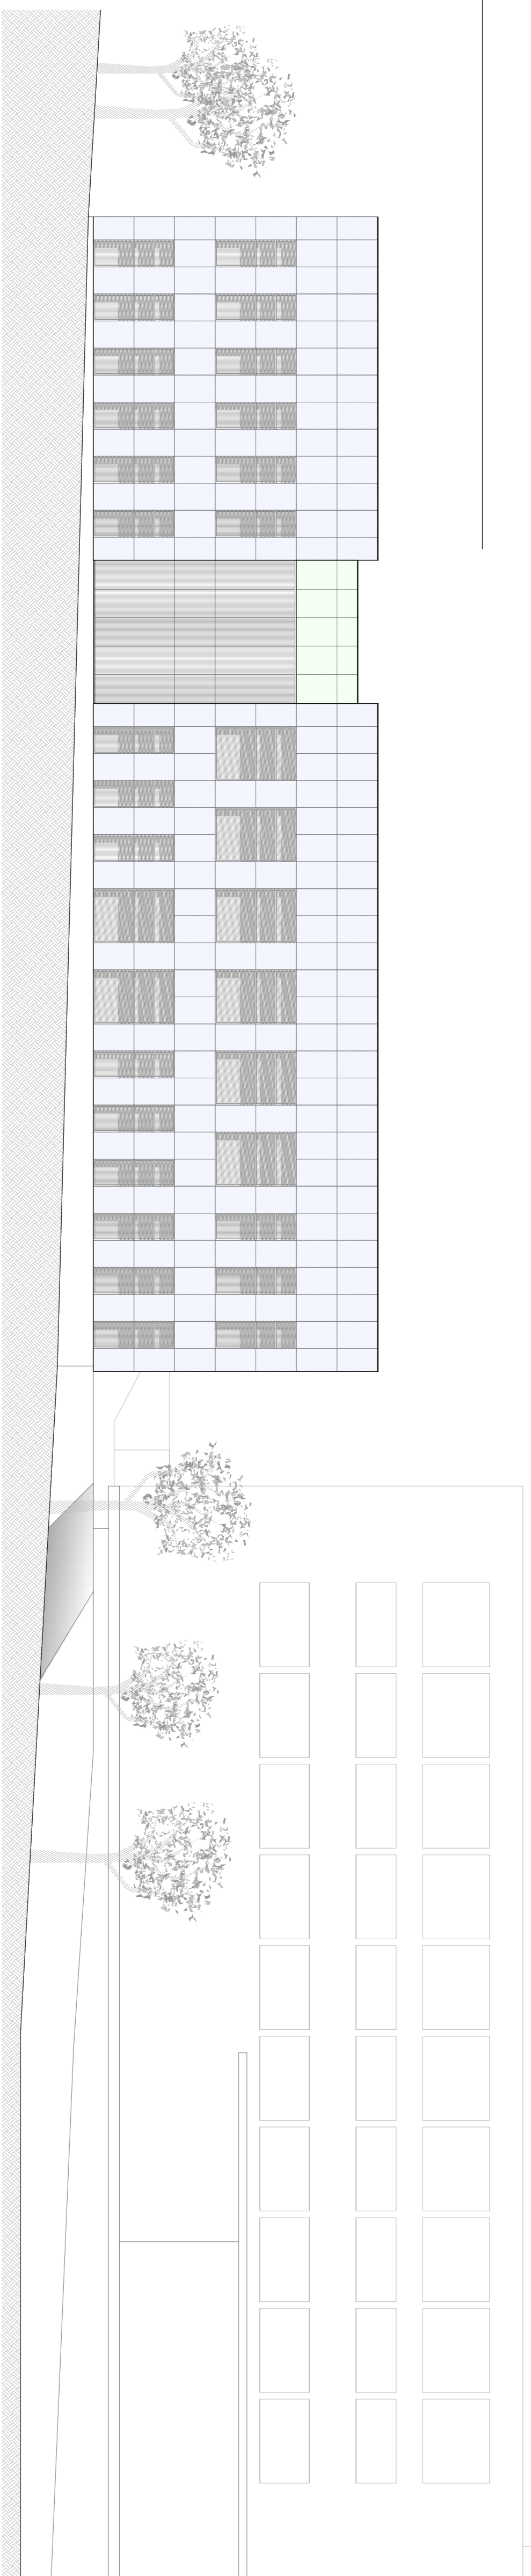


ALÇAT EST

e1/150

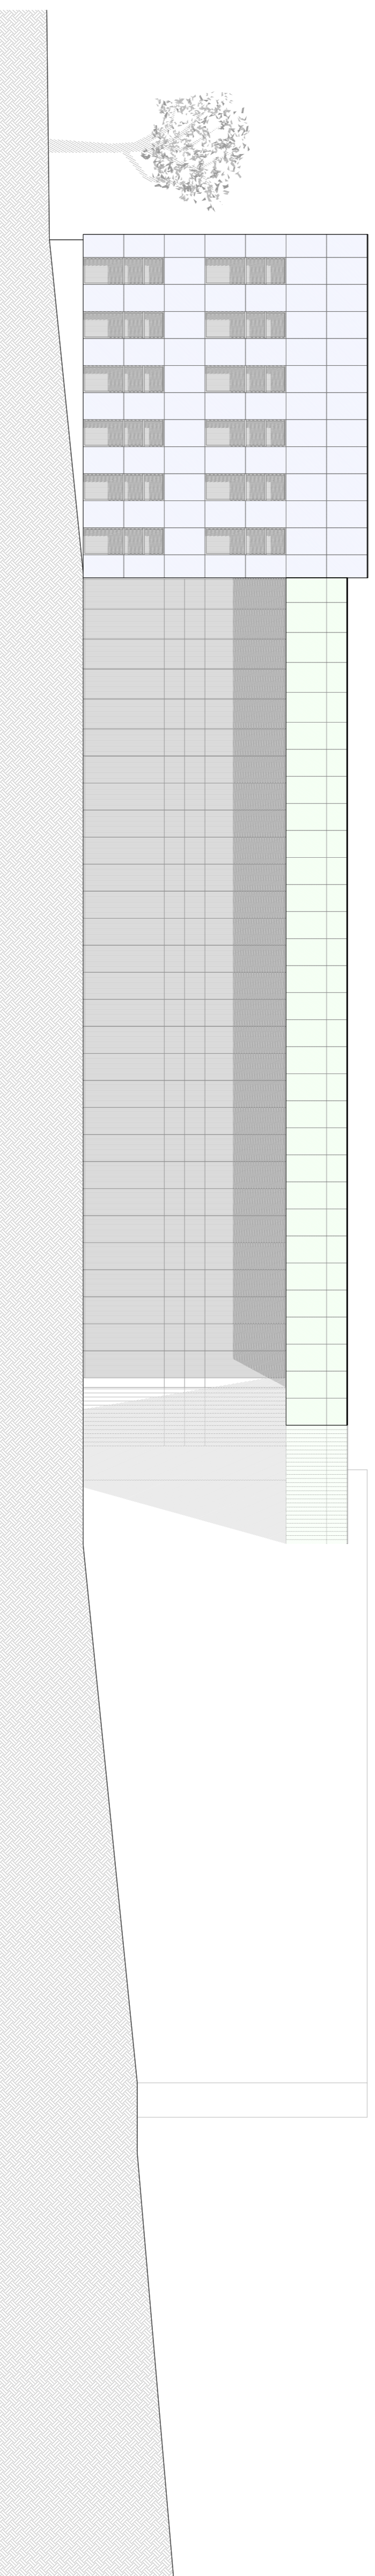

ALÇAT NORD

e1/150

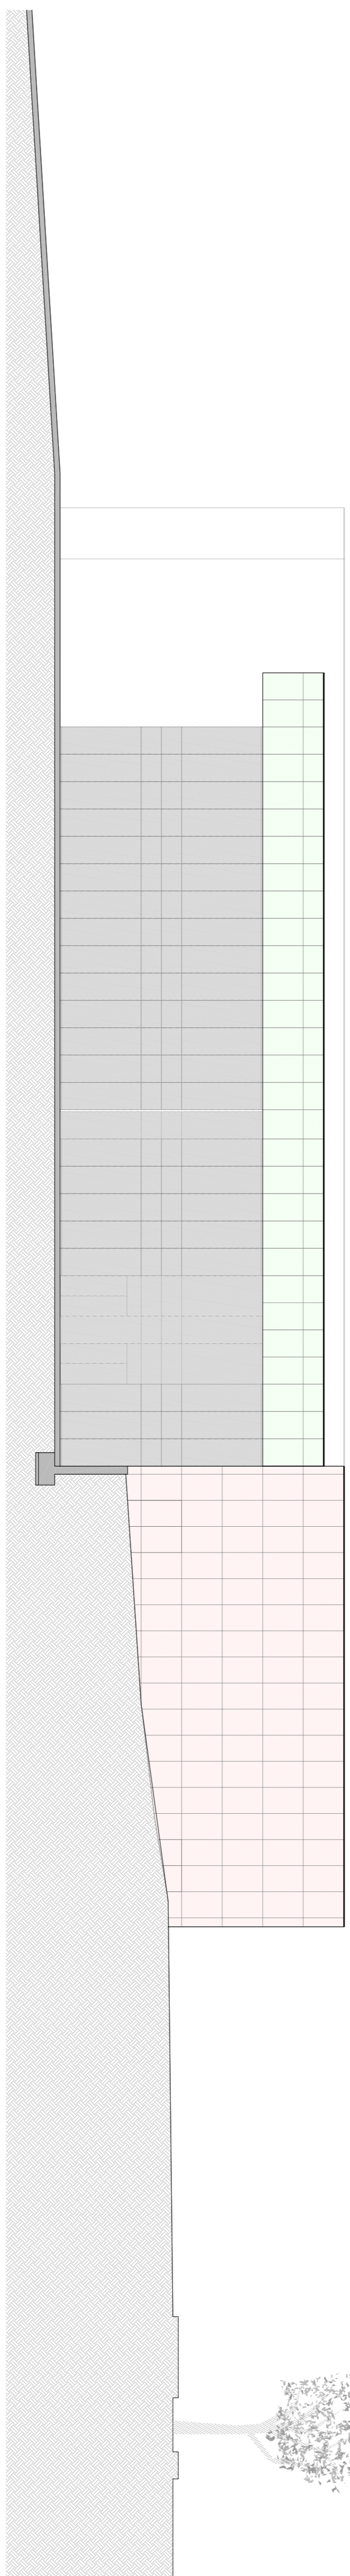

ALÇAT OEST

e1/150

