




ALÇAT SUD e1.150

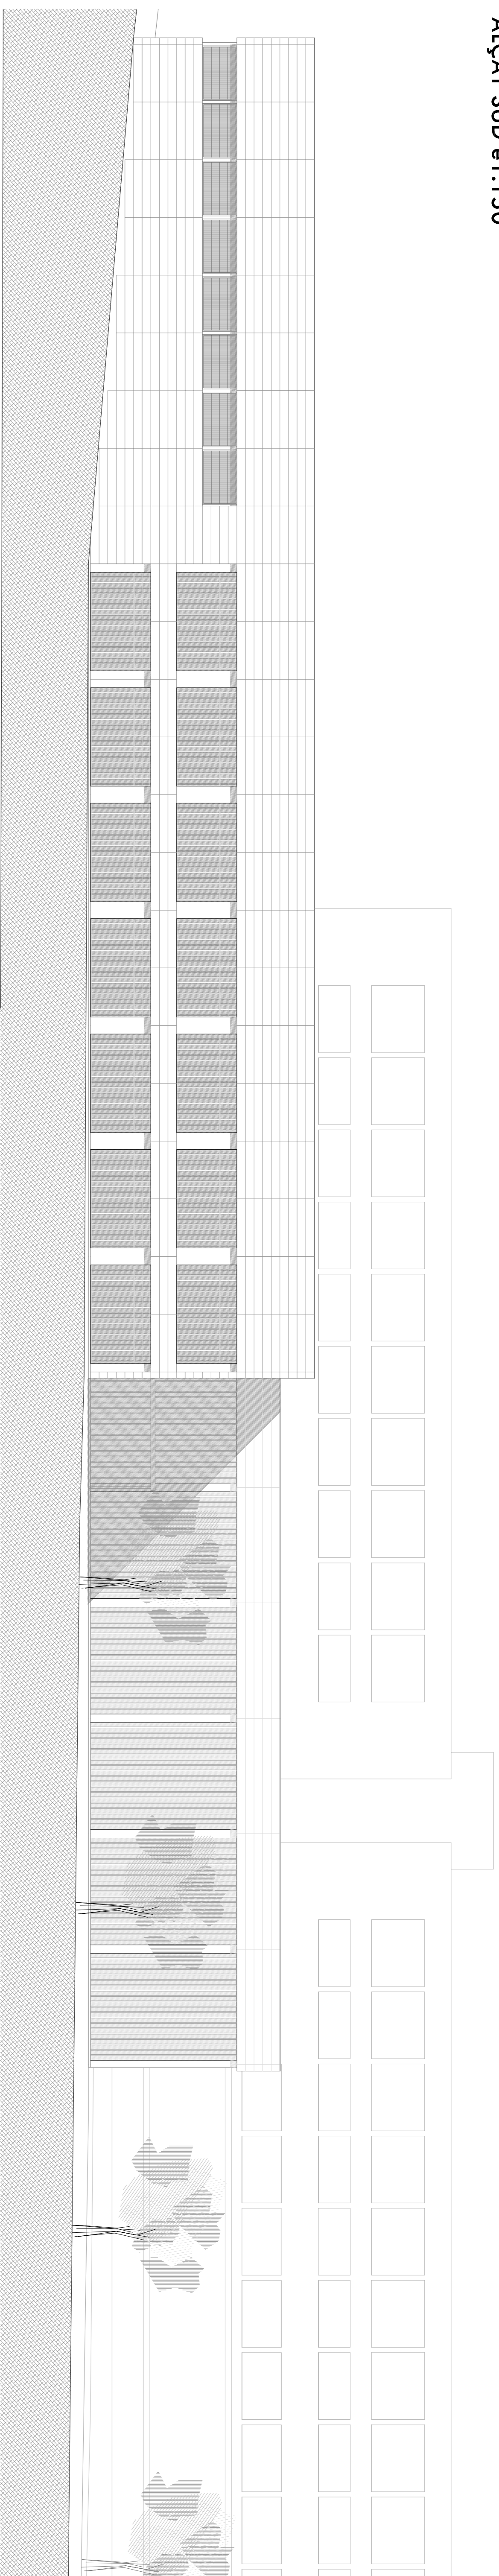

ALÇAT NORD e1.150

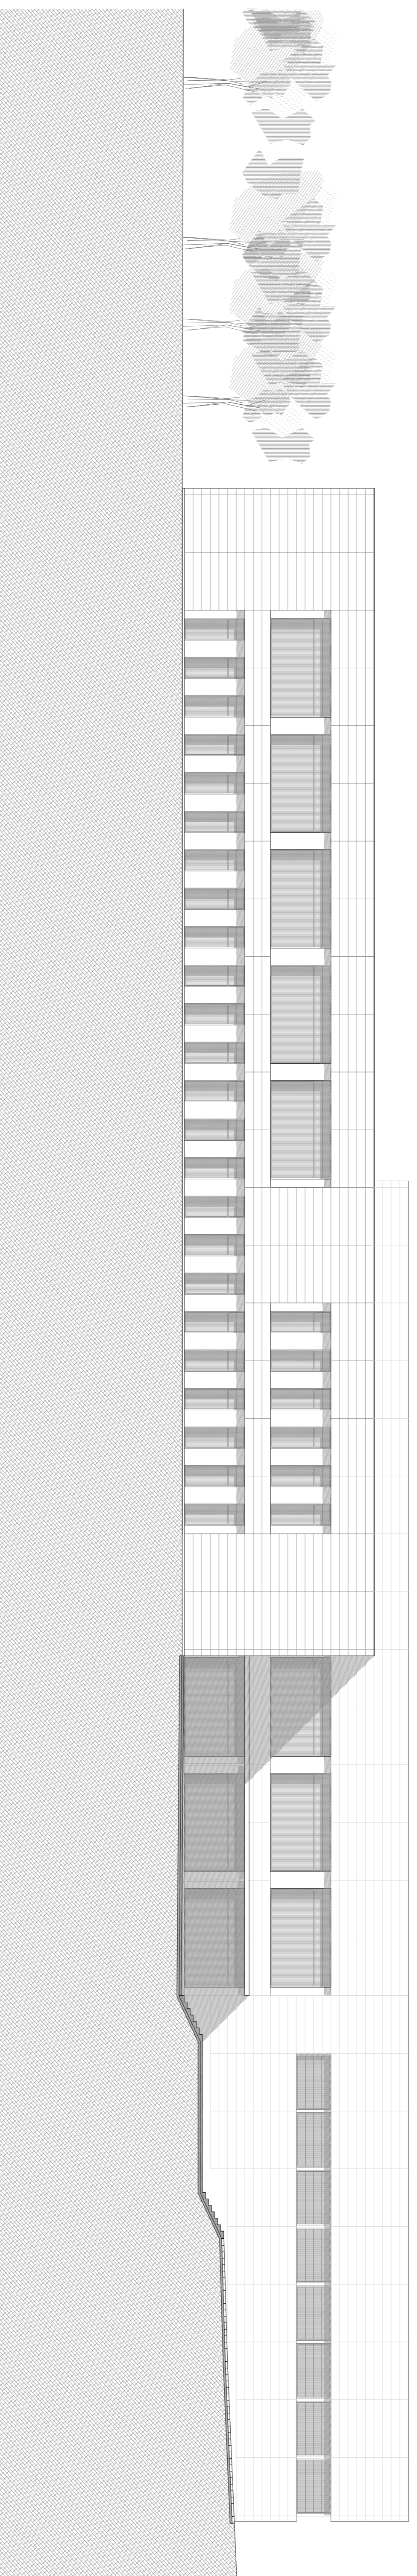

ALÇAT EST e1.150

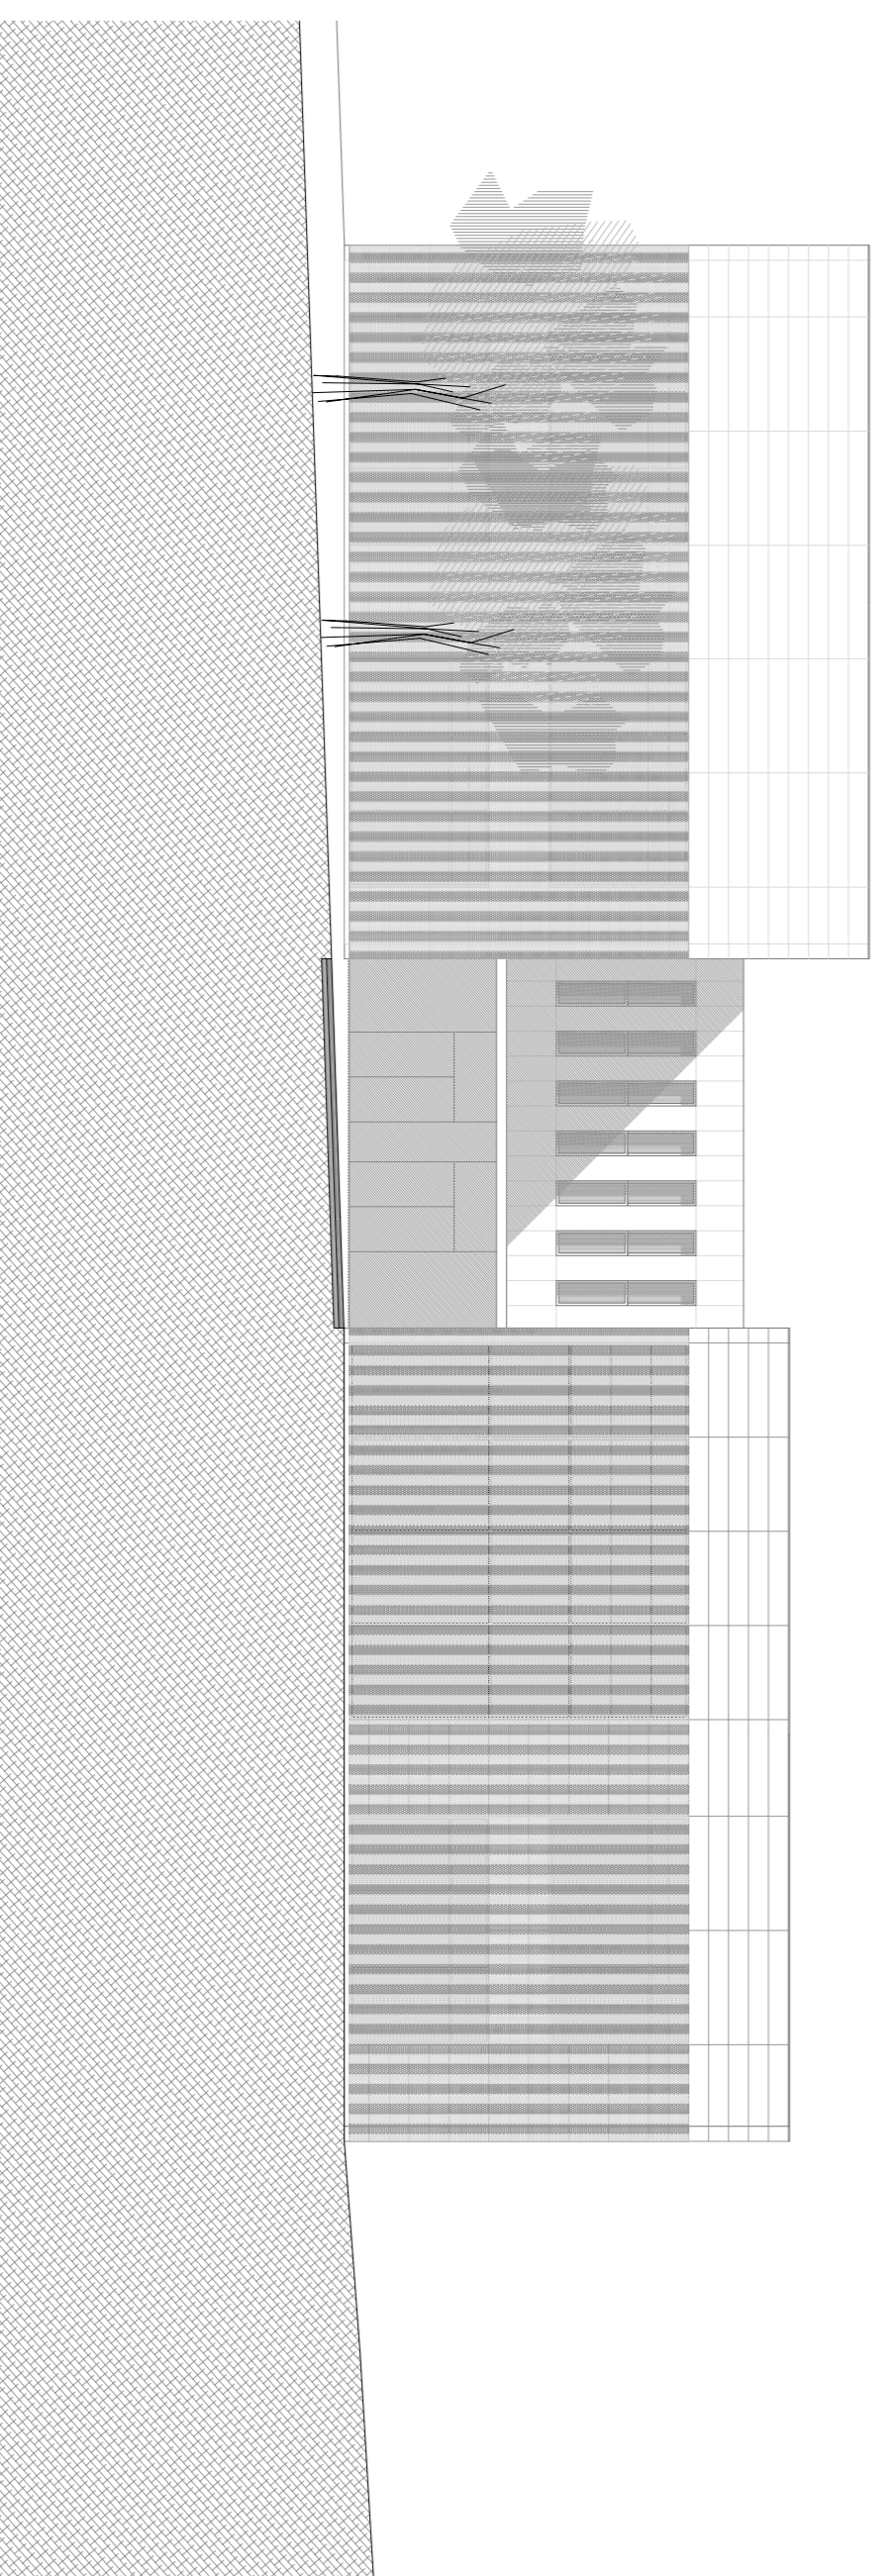

ALÇAT OEST e1.150

