



SECCIÓ C-C' e1.150

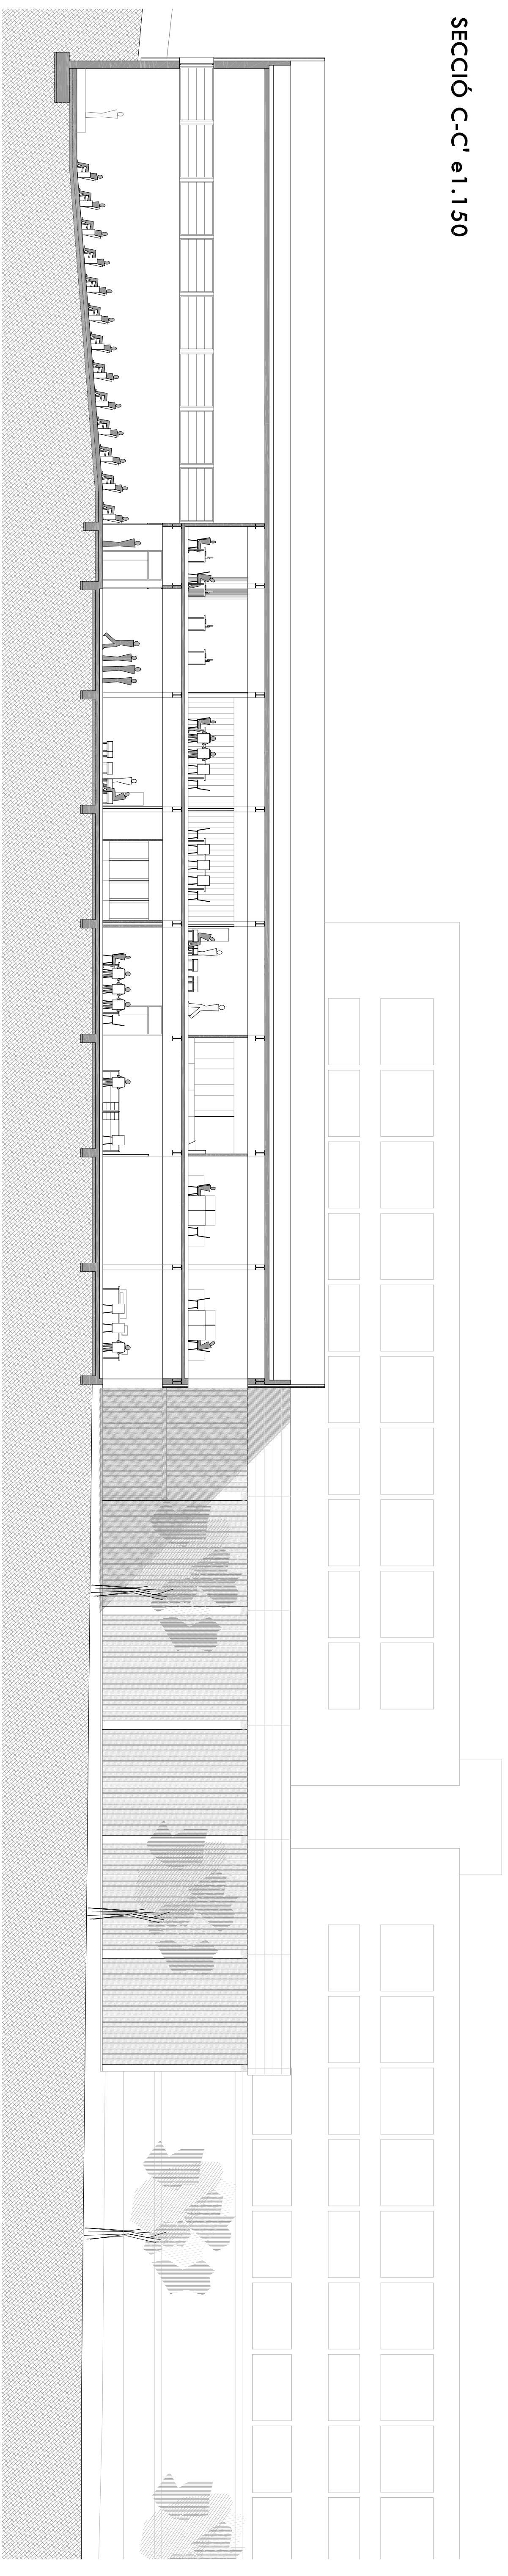

SECCIÓ E-E' e1.150

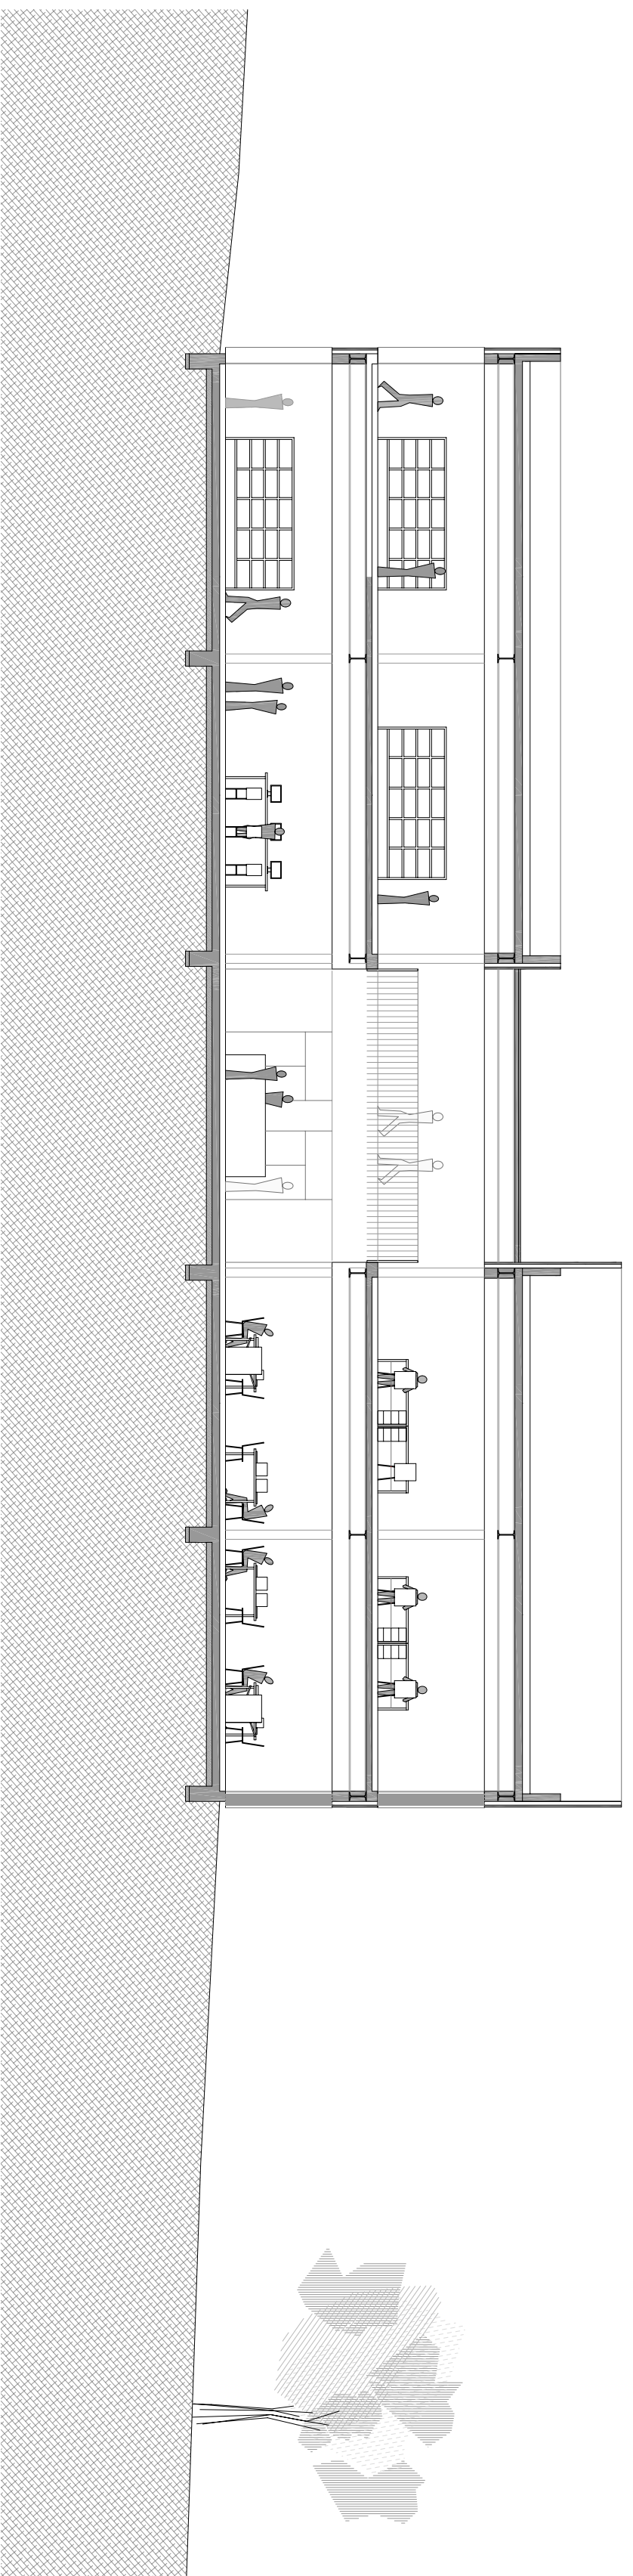

SECCIÓ D-D' e1.150

