



- SANITARI
- Canallització aigües grises
- Canallització aigües fecals
- ⋈ Clau de pas
- Registre

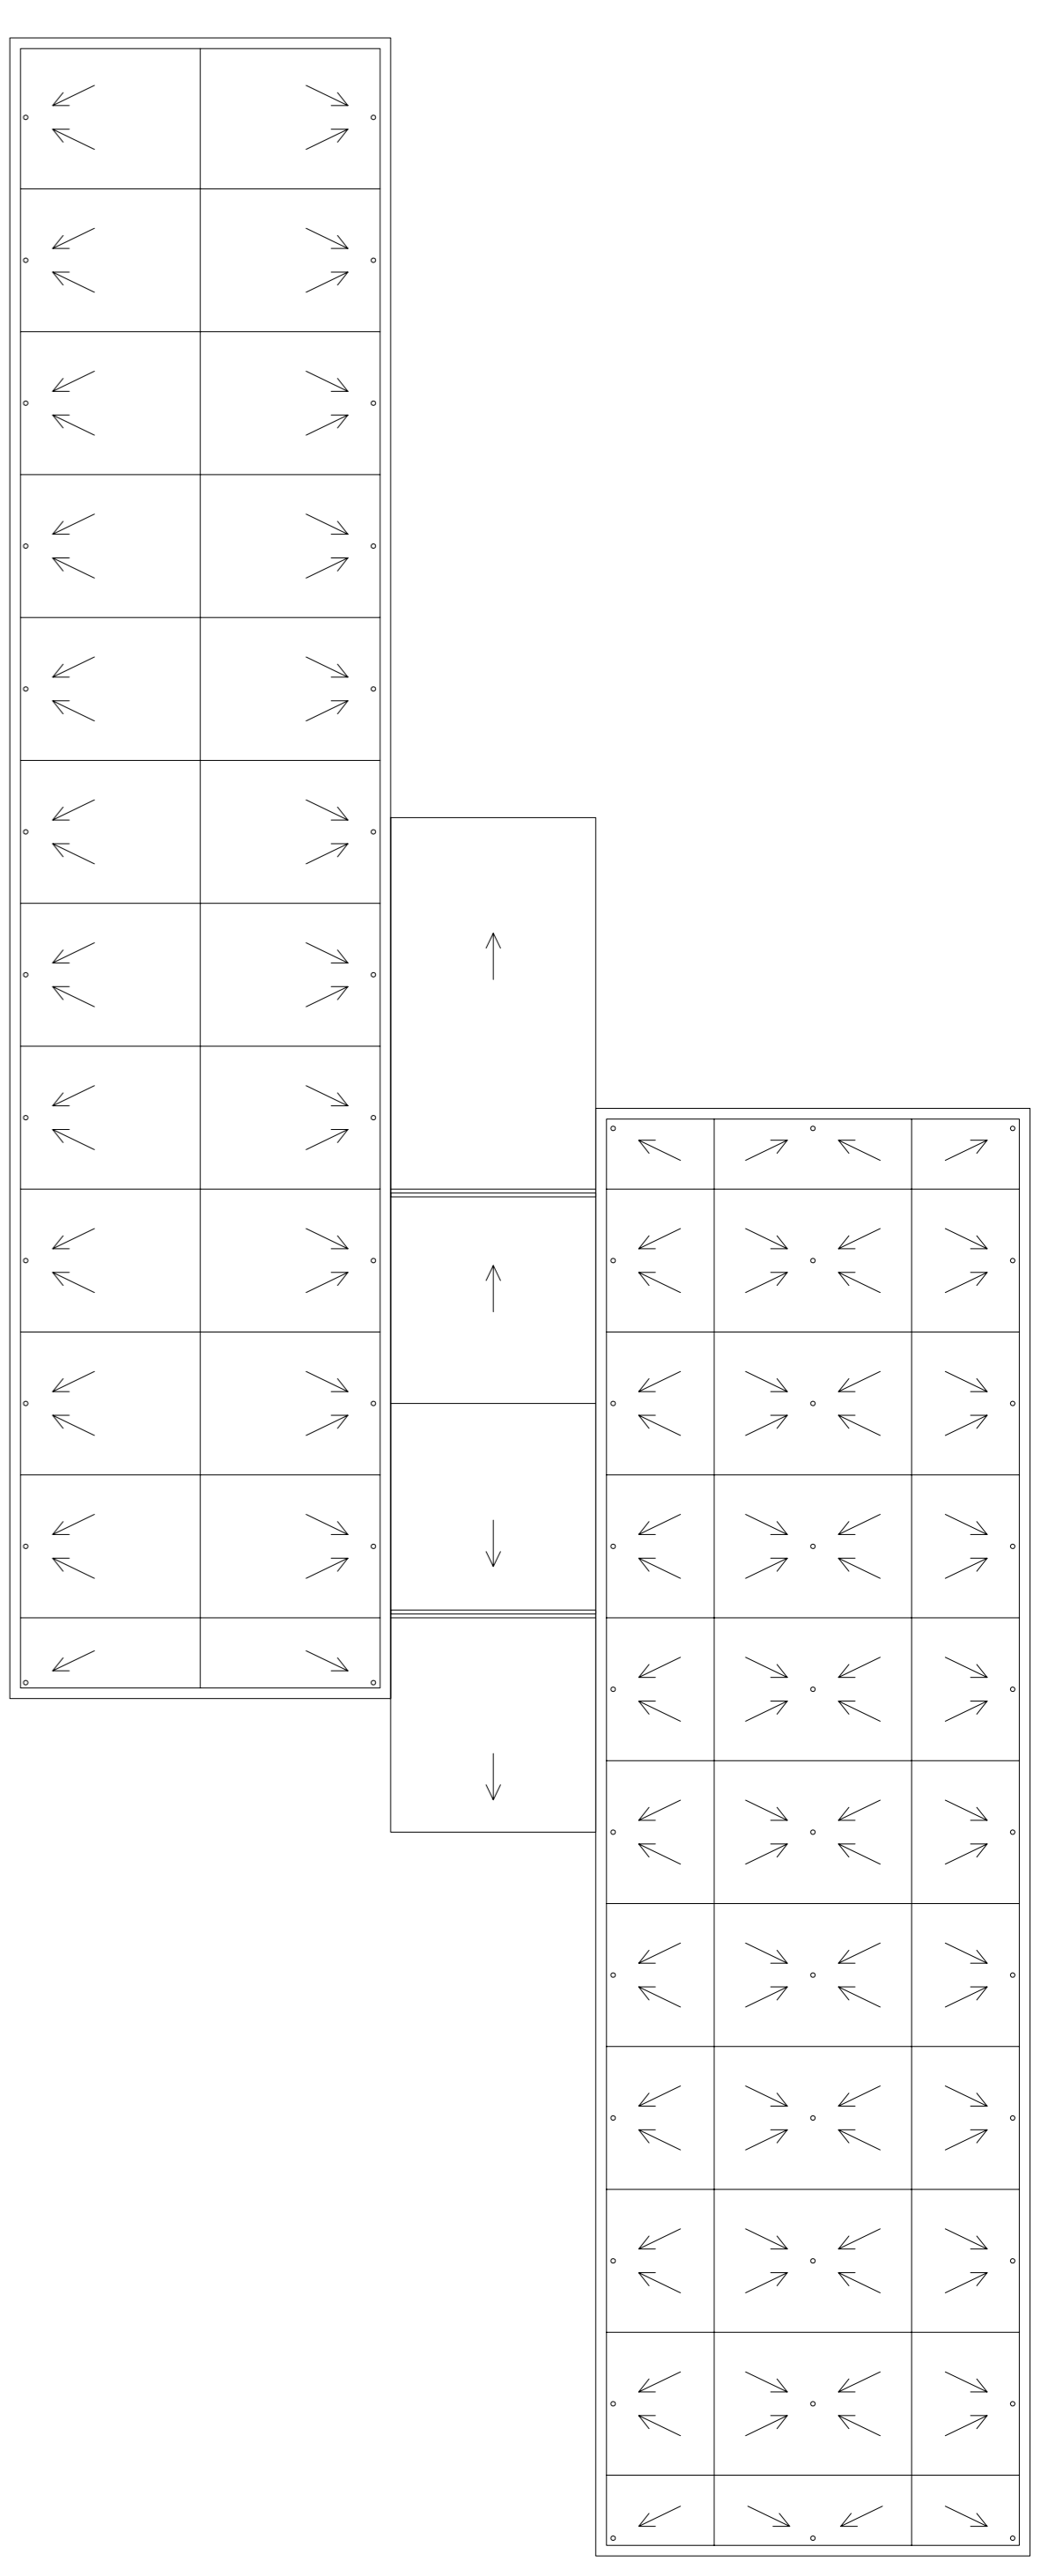

PLANTA PRIMERA e1.200

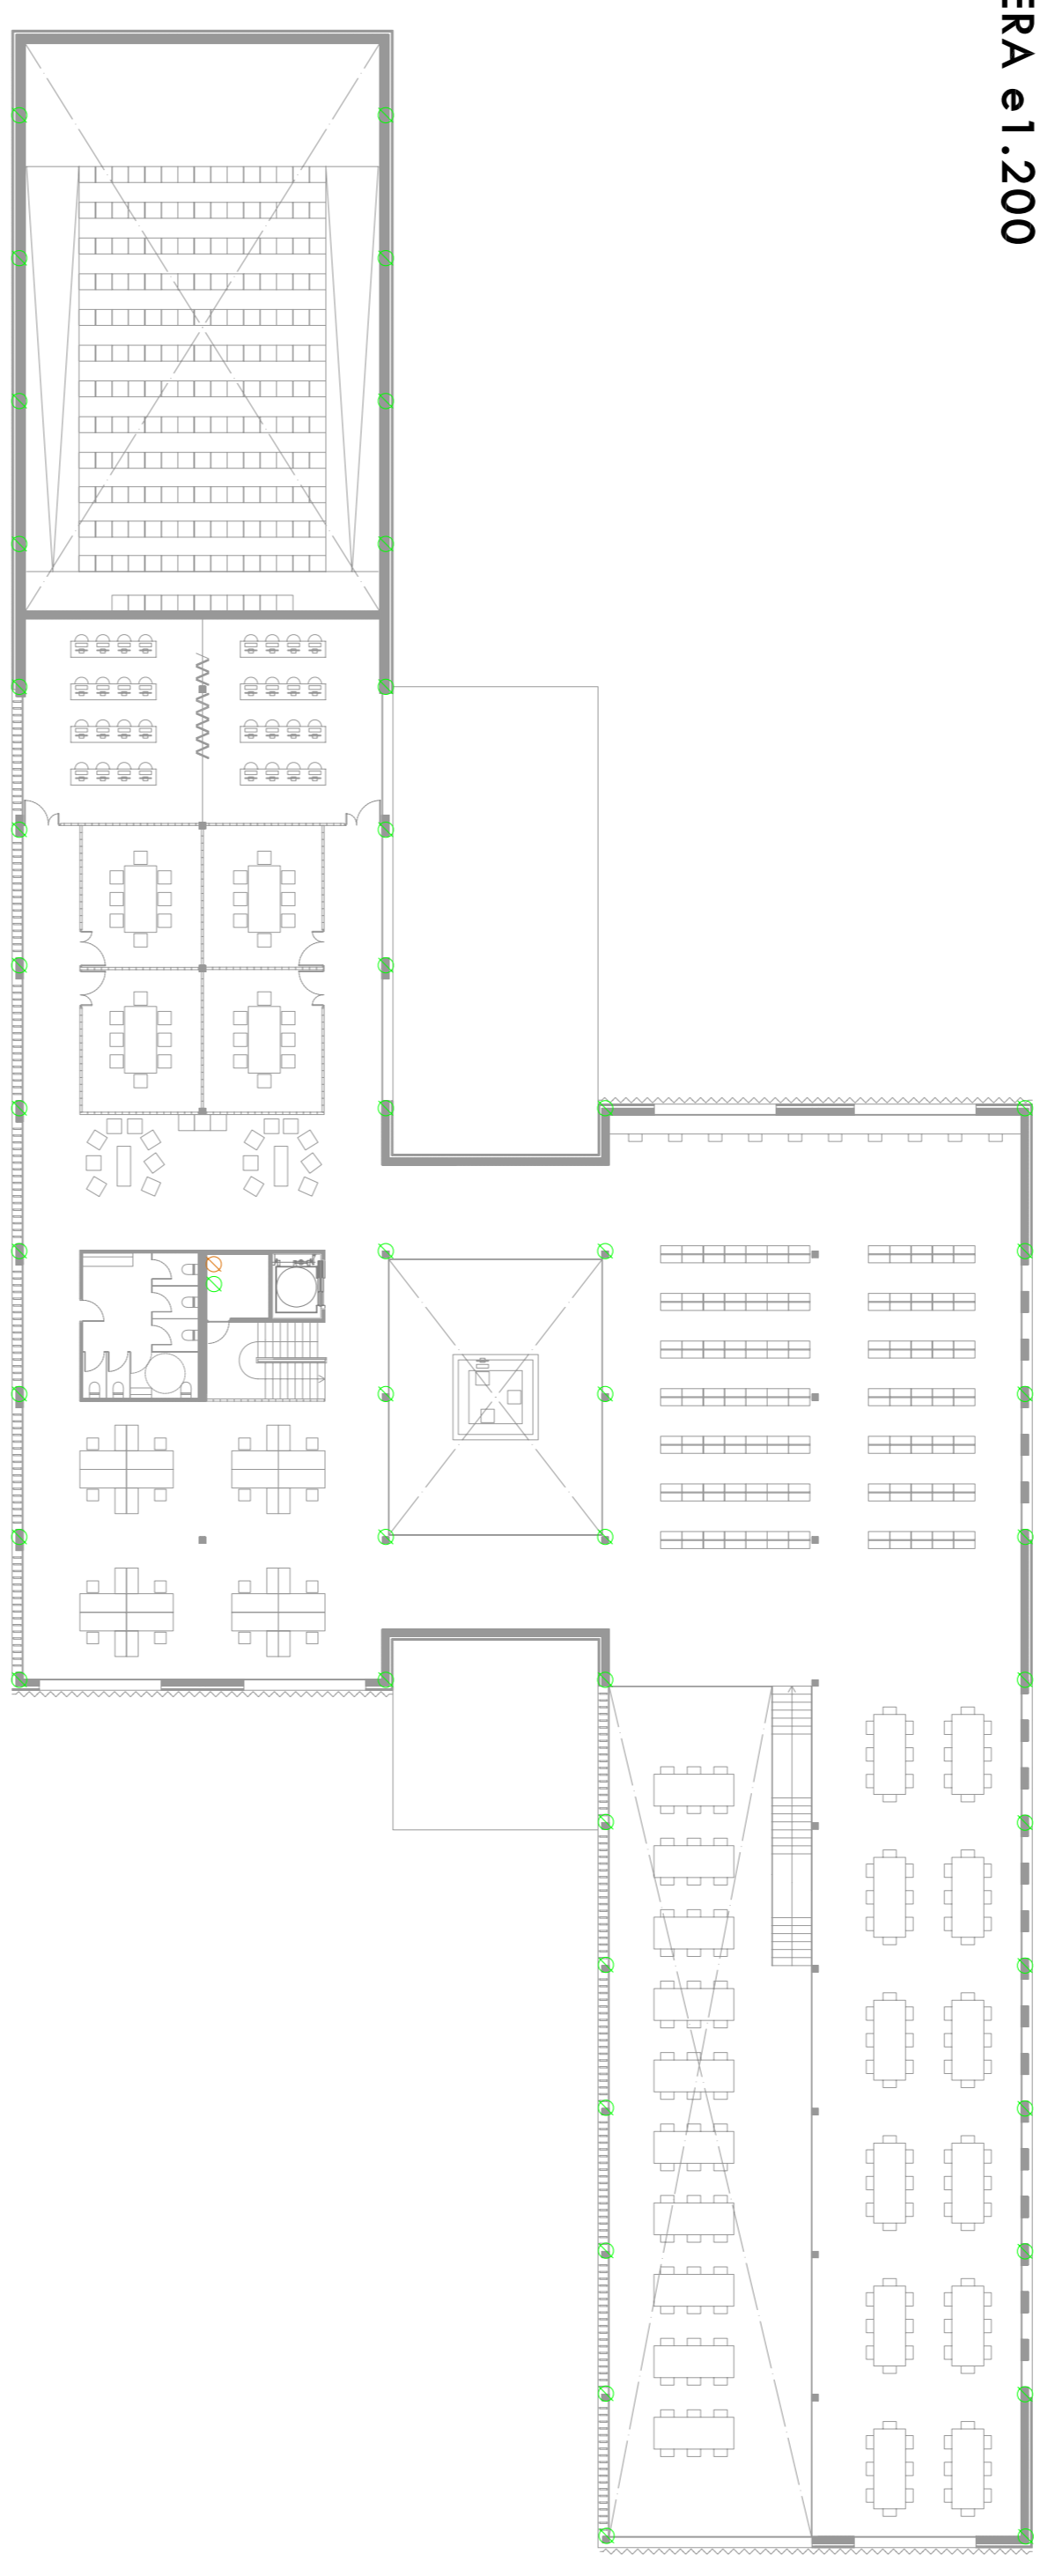

PLANTA BAIXA e1.200

