



PLANTA BAIXA e1.200

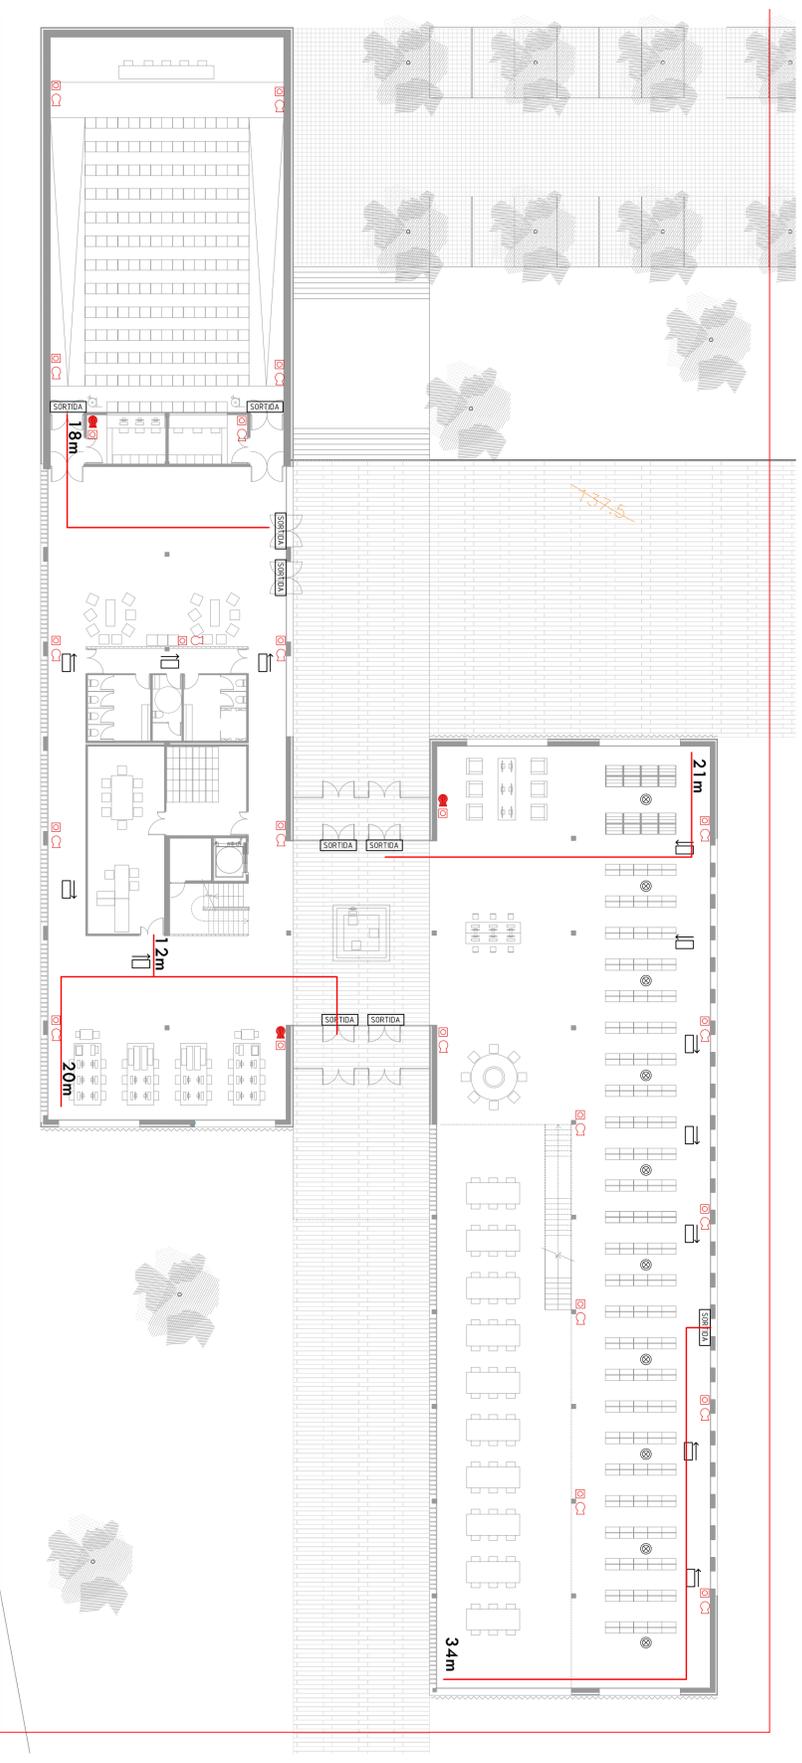

PLANTA PRIMERA e1.200

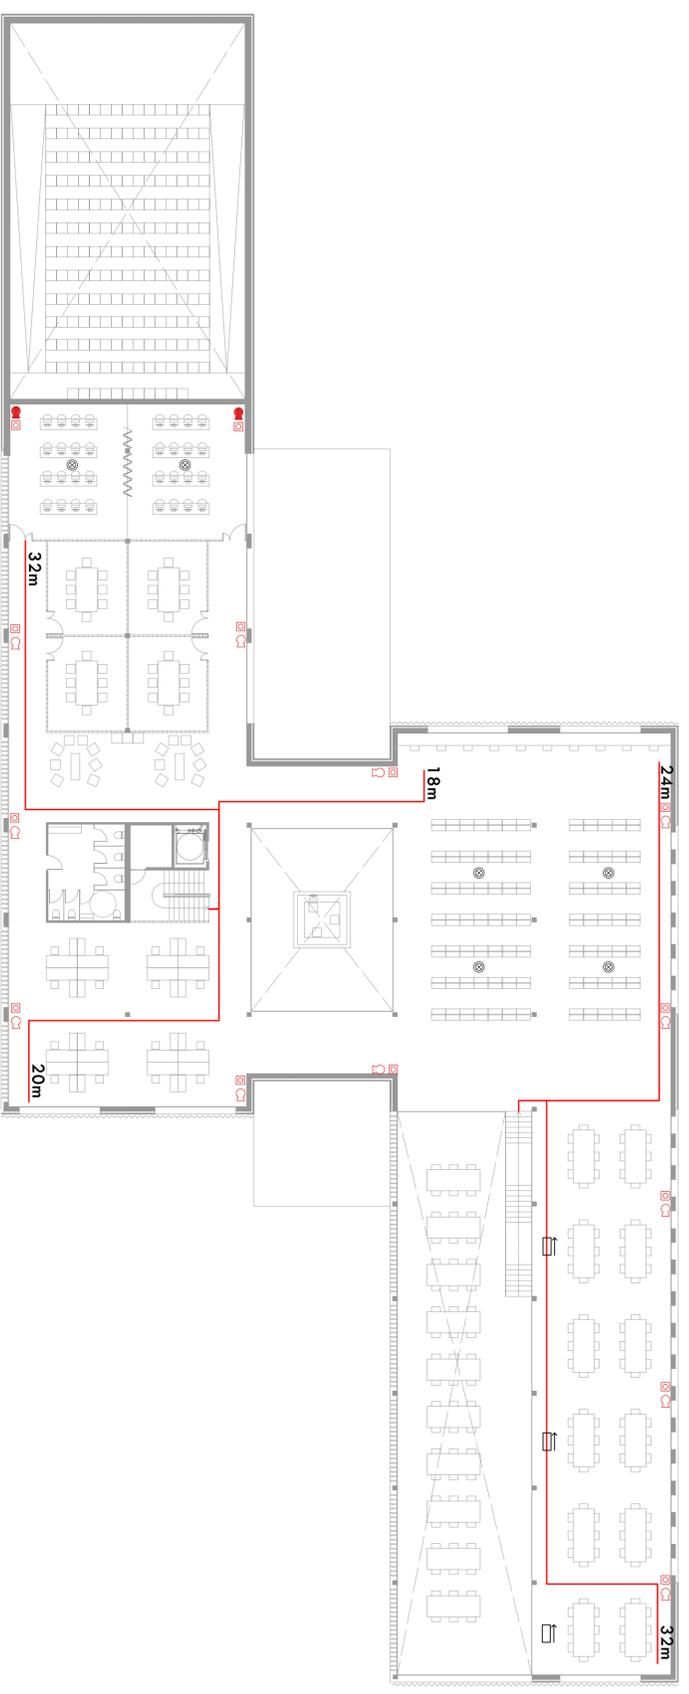

NORMATIVA
Ús de l'edifici: DOCENT

RESISTÈNCIA AL FOC
Tota l'estructura i la resta d'elements constructius seran EI-60 complint amb l'ús al que està dedicat l'edifici, que les seves plantes són totes sobre rasant i que l'edifici és inferior a 15.

SECTORITZACIÓ
Degut a l'ús de l'edifici, és d'obligada sectorització a partir de 4.000m² construïts.

EVACUACIÓ

Al disposar de dos sortides de plantes, el recorregut fins a la sortida de planta més pròxima pot arribar a 50metres. A partir d'aquí al arribar a la planta inferior, es disposa de dos sortides diferents dins del radi de 50metres que preveu la normativa.

ESCALES

Seran resistents EI-60 i fan més de 1.20 metres d'amplada. Degut a l'alçada que no és superior a PB+2, en aquest cas és PB+1 i que hi ha dos escales diferents, no fa falta la seva sectorització front incendis.

SENYALITZACIÓ

Els camins d'incendis estan senyalitzats, garantint 1ix de il·luminació i marcant la presència de la sortida d'emergència més pròxima.

IL·LUMINACIÓ

La il·luminació dels recorreguts d'evacuació està garantida a com a mínim 1lx.

ALARMA

Distribuits al llarg dels recorreguts d'evacuació es troben dispositos pulsadors d'emergència per activar l'alarma d'incendis.

En aquelles zones d'alt risc, fons general, magatzem, sales tècniques i d'informàtica, es disposa de sistema de detecció d'incendis per a activació automàtica de l'alarma d'incendis.

EXTINTORS

Al llarg dels recorreguts d'evacuació i separats menys de 15 metres entre ells es troben dispositos extintors d'incendis.

A la major part de la biblioteca, es tracta d'aparells manuals de pols seca amb pressió incorporada.

A les zones d'alta presència elèctrica, es troben situats extintors de CO2

HIDRANTS

Per les dimensions, alçada i risc, l'edifici no necessita columnes seques ni altre tipus d'instal·lació, sols és necessària la presència d'hidrants a carrer.

— LÍNIA D'EVACUACIÓ



PULSADOR DE L'ALARMA



EXTINTOR DE CO2



EXTINTOR DE POLS



DETECTOR DE FUMS



LLUM D'EMERGÈNCIA
Indica i il·lumina la ruta a seguir



SORTIDA
INDICADOR DE SORTIDA
Lluminos i reflectant