

Esquema Fontaneria




Criteris de traçat


La instal·lació de fontaneria comença on hi ha els comptadors, que és on l'aigua passa de ser de la companyia a ser del propietari. Al haver-hi varis propietaris a l'edifici, es separen els comptadors per les diferents botigues, per l'hotel i un per la zona de reg.

Cada cambra humida es sectoritza a l'entrada amb una clau de pas, així com cada aparell porta la seva pròpia clau.

Es planteja un sistema d'aprofitament d'aigua mitjançant la creació de dos circuits hidràulics separats (un per l'aigua potable per aixetes i dutxes i un altre per les aigües grises provinents d'un sistema de reciclatge per aquells casos on és imprescindible l'aigua potable com wc i rentadores).

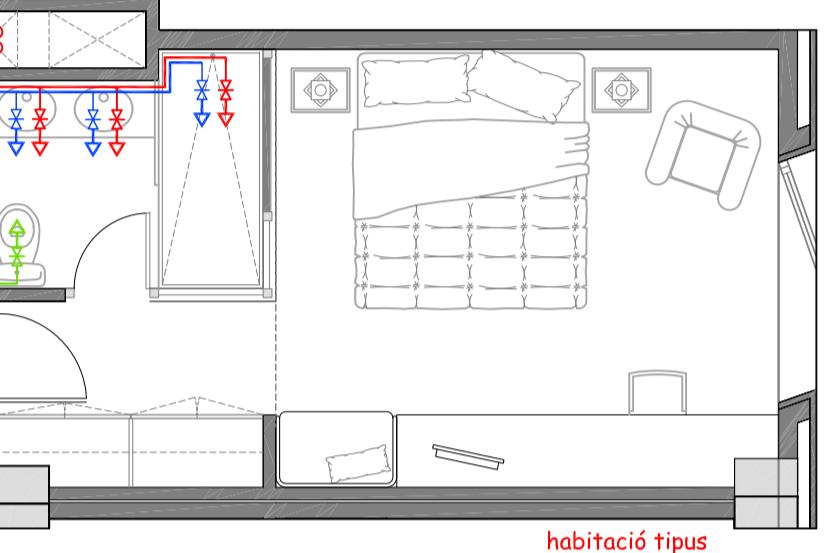

RECICLATGE D'AIGÜES I TRACTAMENT D'AIGÜES PLUVIALS

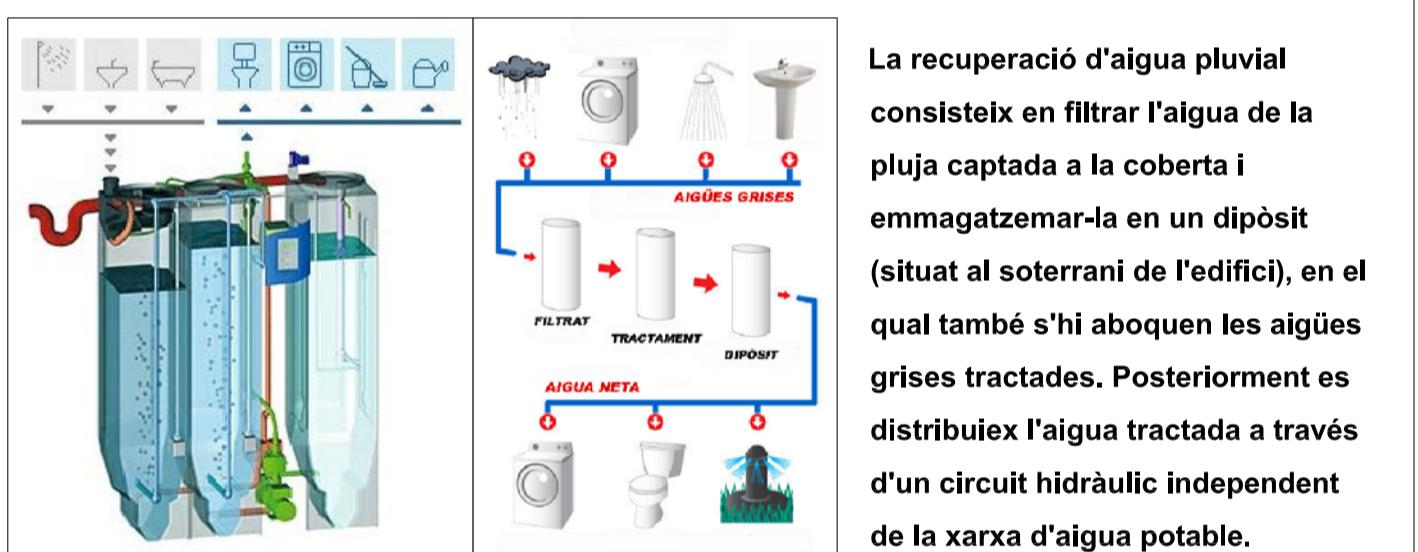

DIPÒSIT DE BOMBERS

Reserva d'aigua de 400 m³ situada en el soterrani per utilització dels bombers en cas d'incendi a través de les boques d'incendi de les diferents plantes.

LEGENDA FONTANERIA I DIÀMETRES DE DERIVACIONS I CABALS

Simbologia	Descripció	
	comptador	
	conducte aigua freda	
	conducte aigua calenta sanitària	
	conducte aigües grises reciclatges	
	clau de pas	
	aixeta	
	tub de pujada	diàmetres de derivacions i cabals
	tub de baixada	RM rentamans Ø 16mm - 0.1 l/s
	boca d'incendi / reg	DX banyera Ø 20mm - 0.2 l/s
	AI algüera culina	WC inodor Ø 20mm - 0.1 l/s
	RP rentaplats ind.	R boca de reg Ø 20mm - 0.2 l/s
		BI boca d'incendi Ø 20mm - 0.2 l/s
		AI algüera culina Ø 20mm - 0.3 l/s
		RP rentaplats ind. Ø 20mm - 0.25 l/s