


EMPLACAMENT



PLANTA PARCEL·LA

SUPERFÍCIE TOTAL PARCEL·LA: 5000m<sup>2</sup>

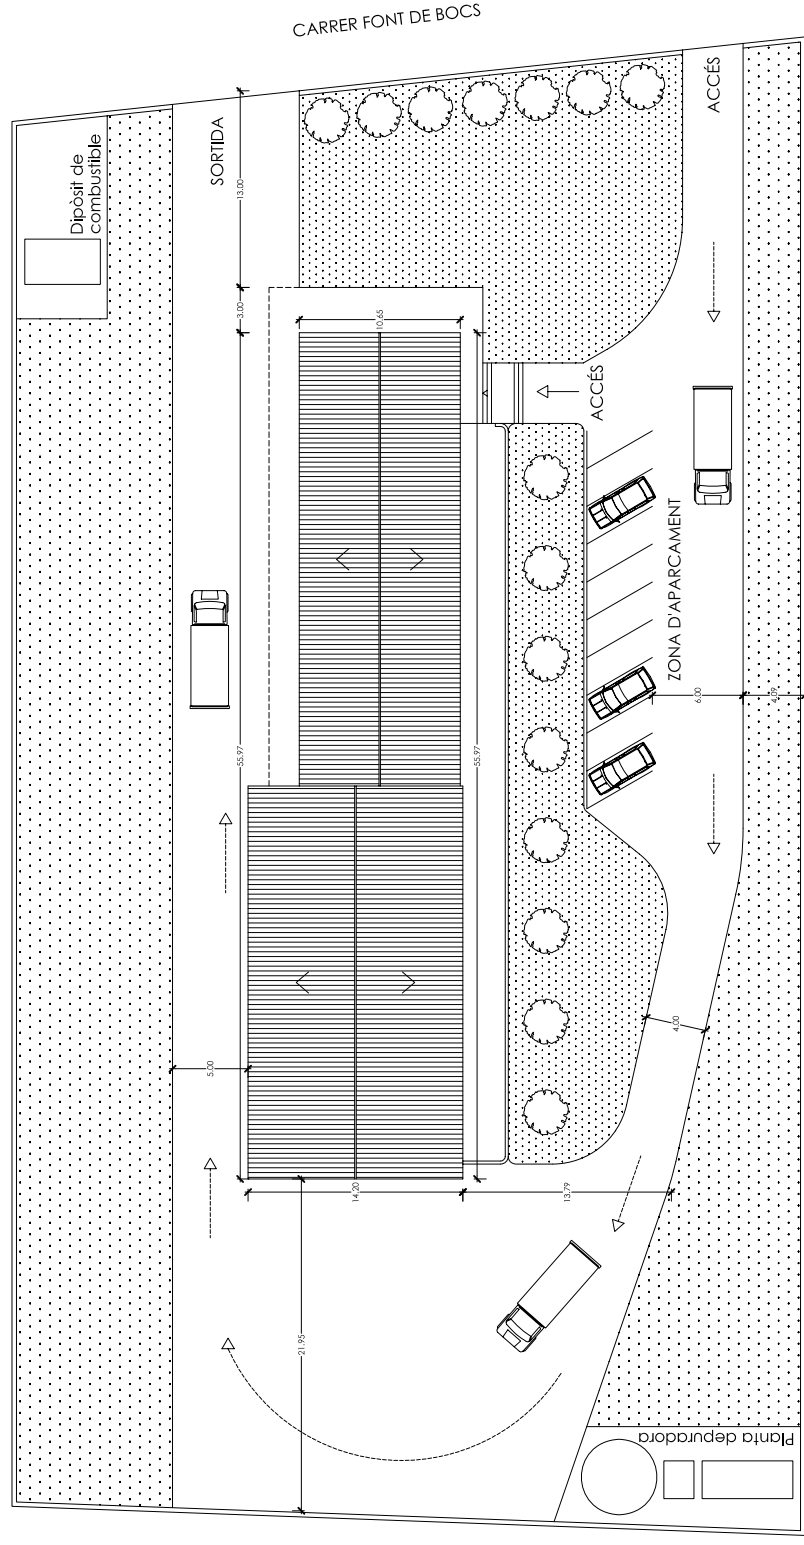

**PROJECTE DE DISTRIBUCIÓ EN PLANTA I  
INSTAL·LACIONS D'UNA INDÚSTRIA LÀCTIA  
DEDICADA A LA ELABORACIÓ DE FORMATGES**  
Carrer Font de Bocs, parcel·la 2, polígon industrial Molí de les Planes.

enginyer tècnic agrònom: <b>Noemí Icart Medina</b>	professor: <b>Eduard Hernández</b>	data: <b>Gener 2009</b>
fíl·l planol: <b>Emplaçament Planta Parcel·la</b>		
escala: <b>DinA3 E: 1/4000 DinA3 E: 1/500</b>		