




FAÇANA 1

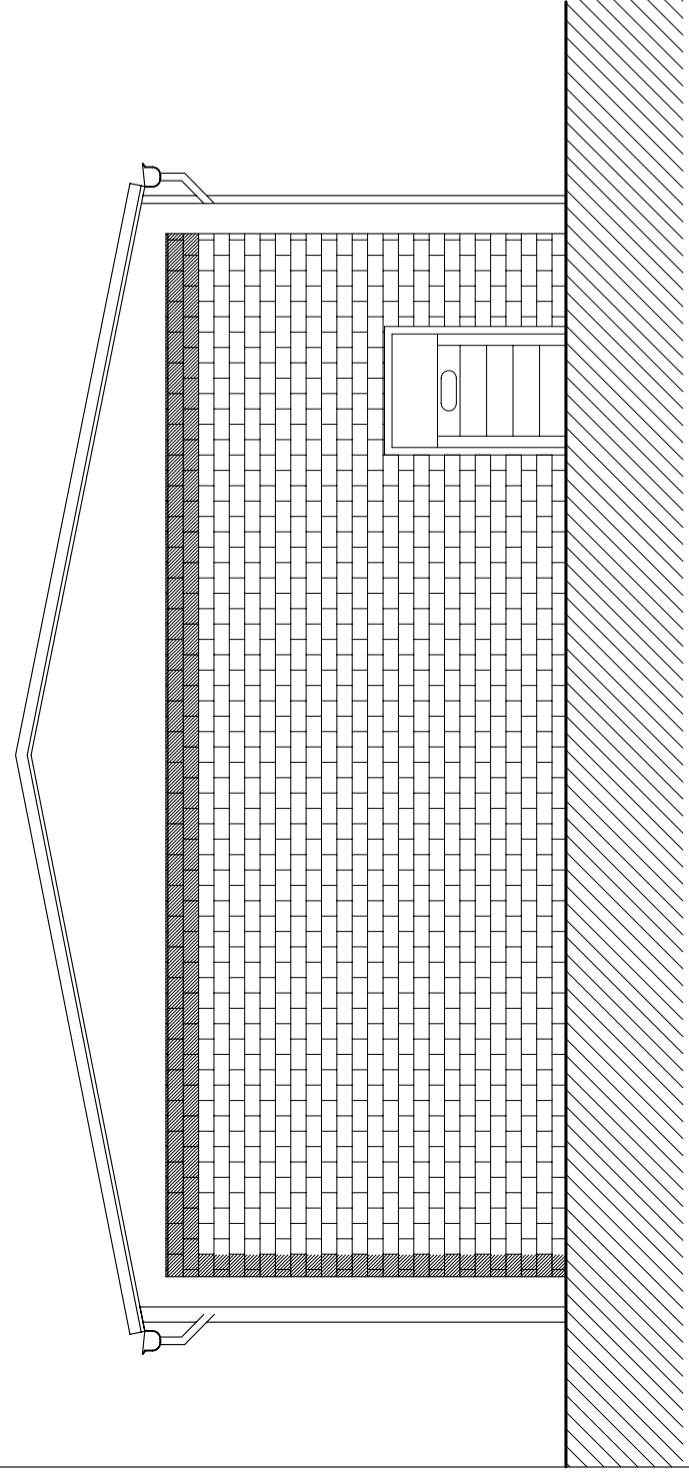


FAÇANA 2

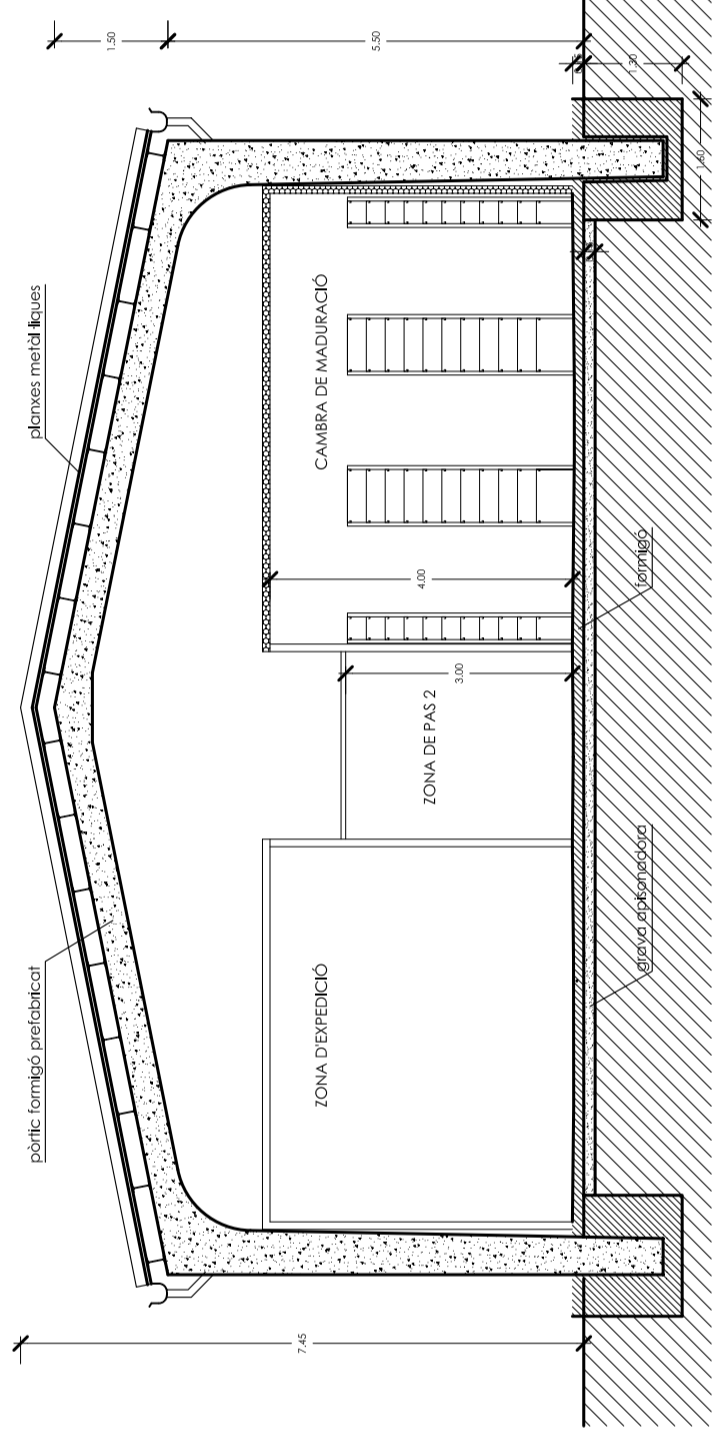

SECCIÓ A

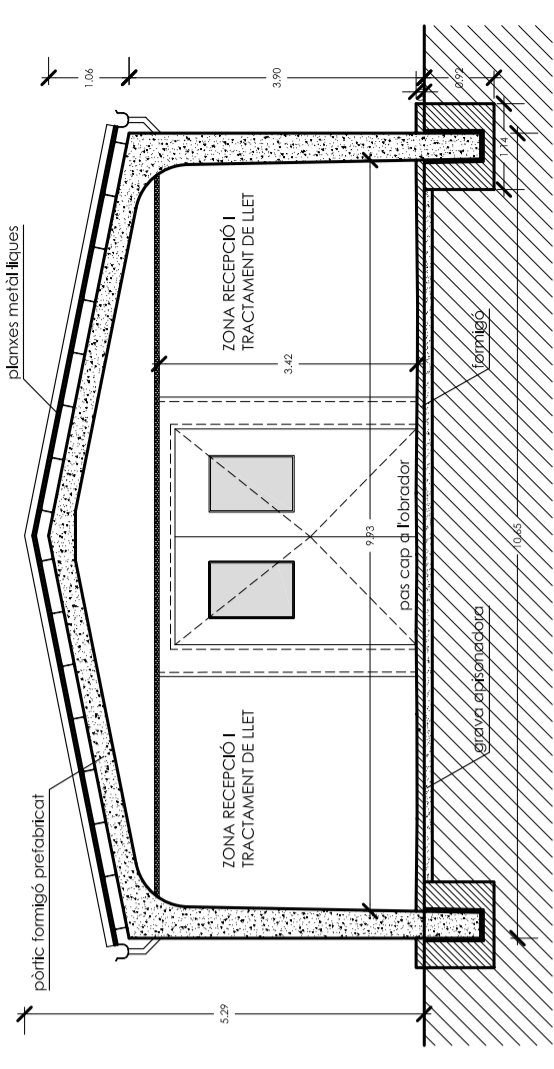

SECCIÓ B

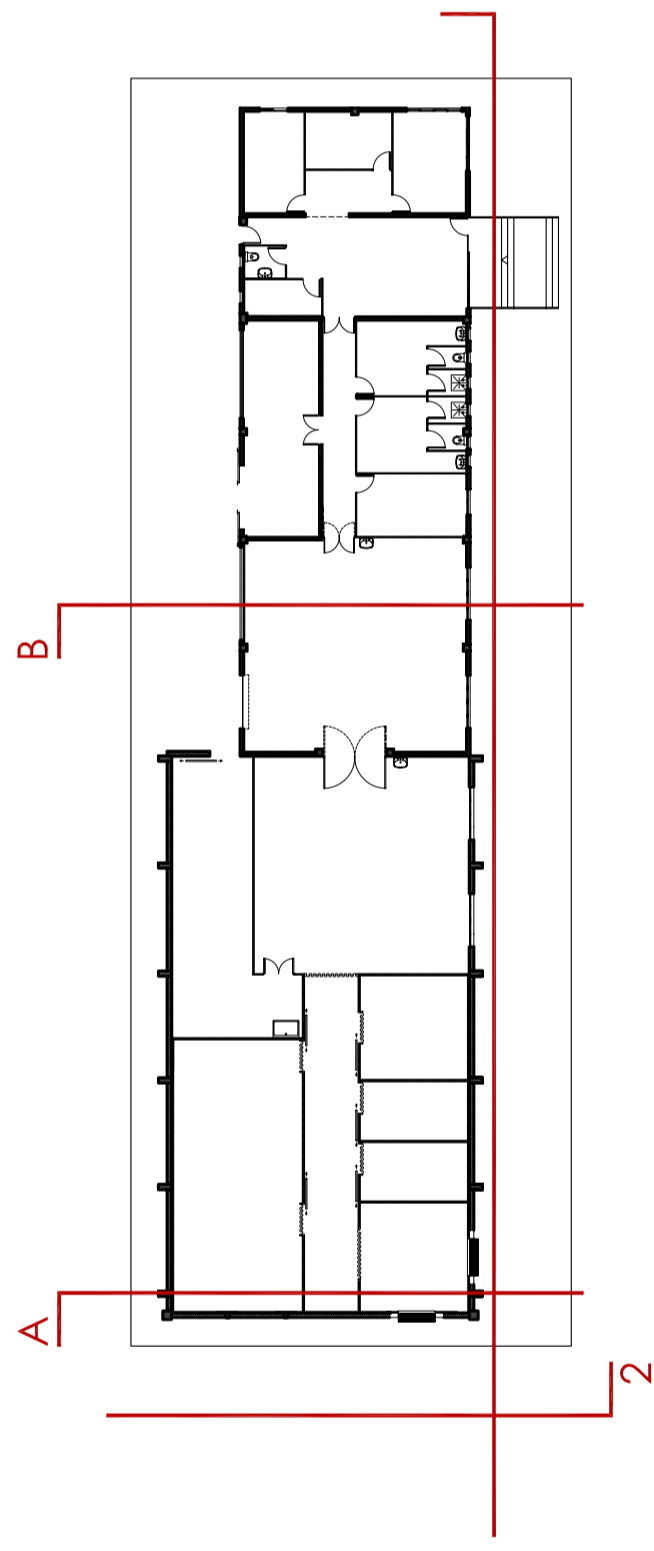

ESCOLA SUPERIOR  
D'AGRICULTURA  
DE BARCELONA

enginyer tècnic agrònom:  
**Noemi Icart Medina**

professor:  
**Eduard Hernández**

data:  
**Gener 2009**

títol plànol:

**Façanes 1 i 2**  
**Seccions A i B**

escala:

**DinA2 E: 1/100**  
**DinA2 E: 1/100**

**PROJECTE DE DISTRIBUCIÓ EN PLANTA I  
INSTAL·LACIONS D'UNA INDÚSTRIA LÀCTIA  
DEDICADA A LA ELABORACIÓ DE FORMATGES**

**Carrer Font de Bocs, parcel·la 2, polígon industrial Molí de les Planes,  
a Sant Celoni**

**03**