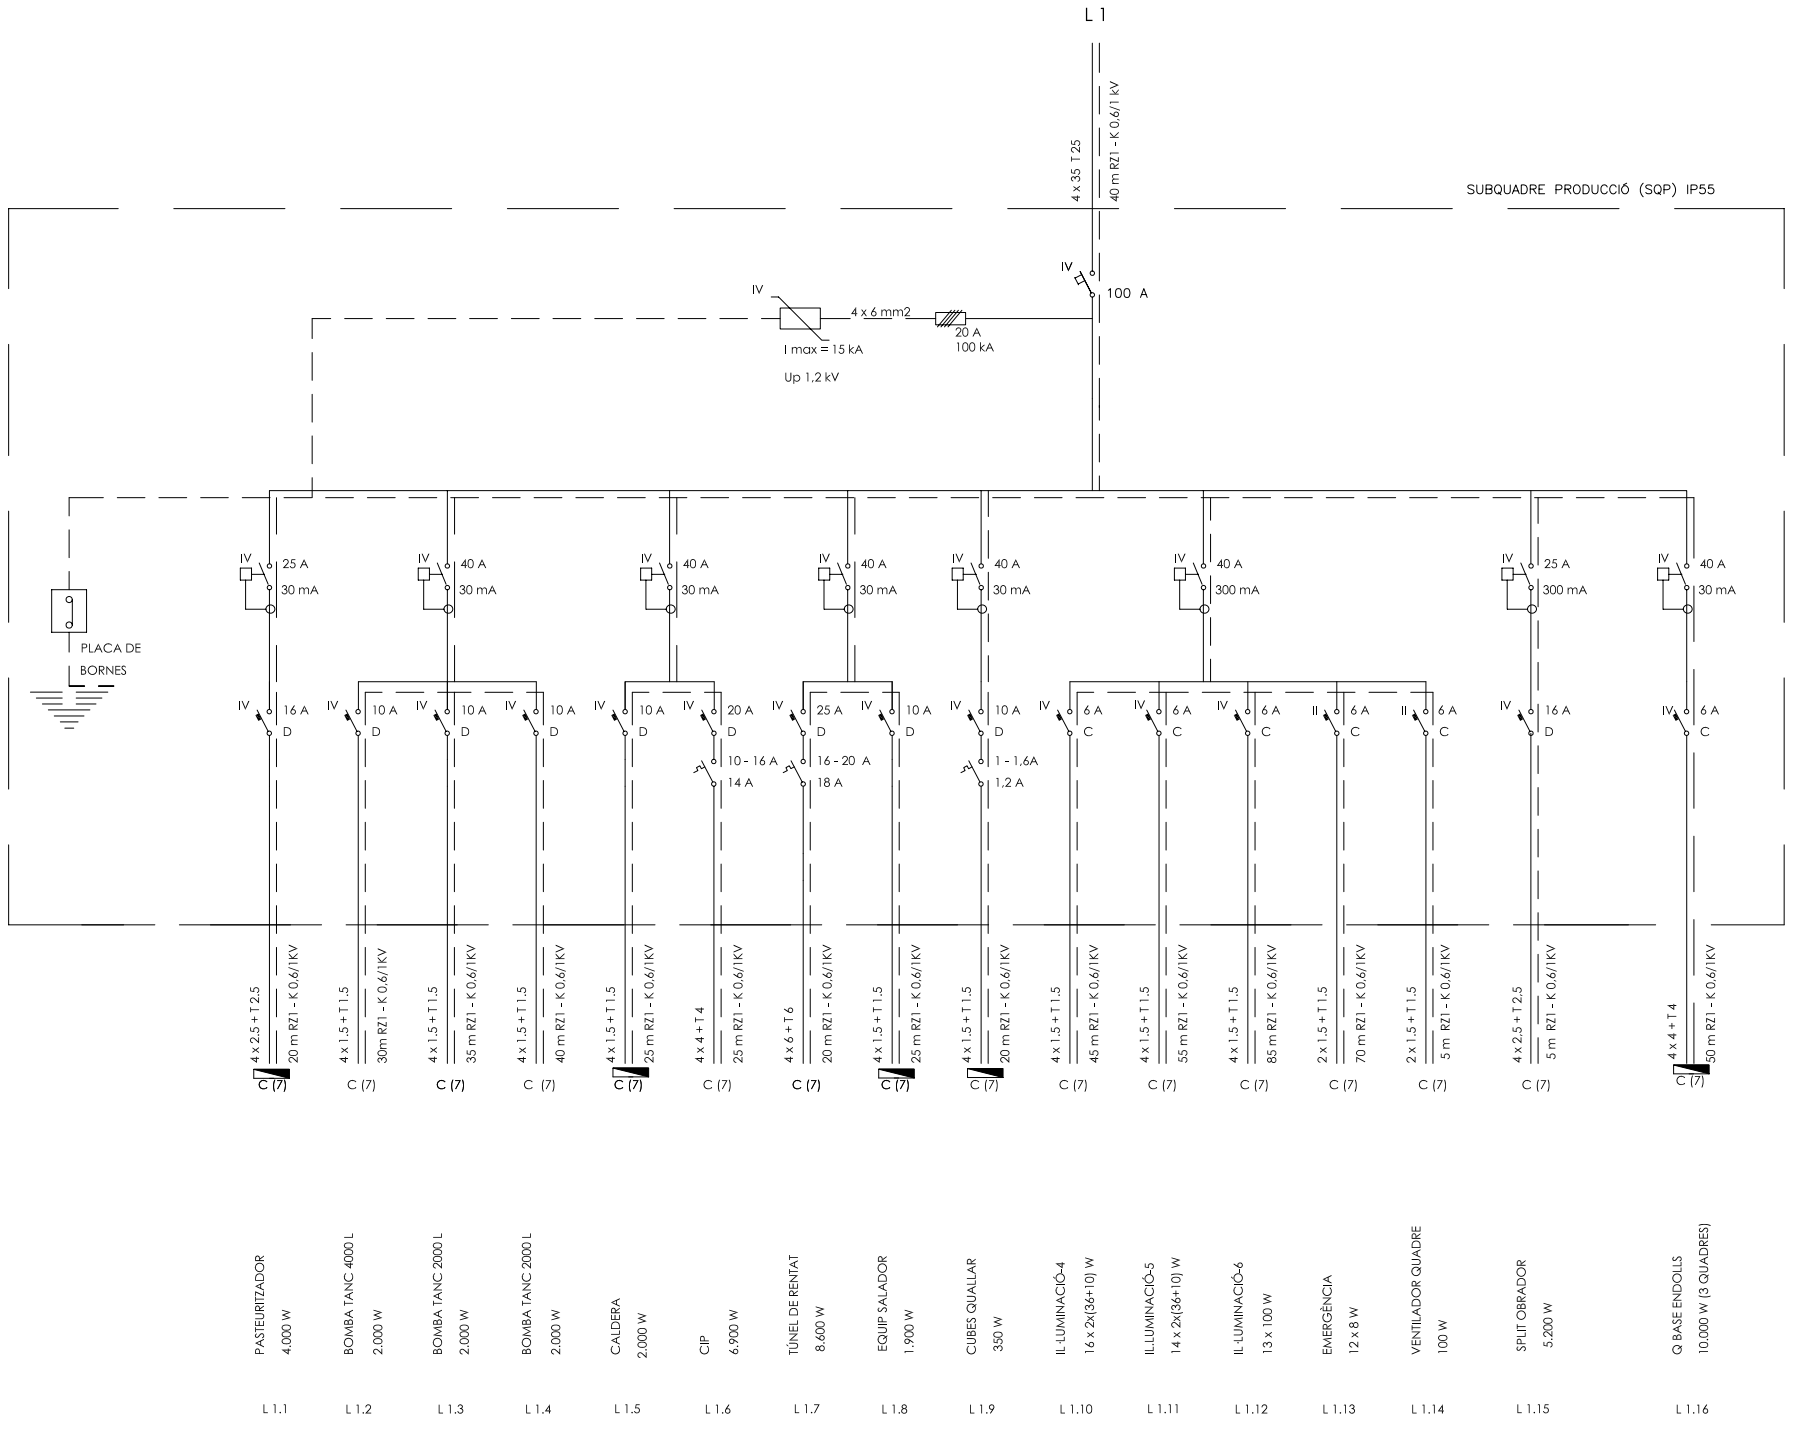

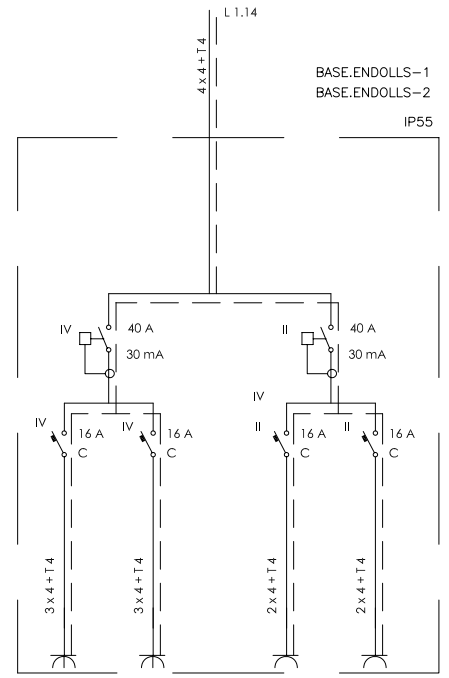

SIMBOLOGIA

INTERRUPTOR AUTOMÀTIC

250 A ← I Nominal
180 A ← I Tèrmica
45 kA ← Poder de Tall

PIA

6 A ← I Nominal
C ← Curva
* Clase 3 monofasic fins a 40 A
* 6 kA de Poder de Tall

CONTACTOR

IV
20 A ← I Nominal
KM1 ← Referencia maniobra

GUARDAMOTOR

4-6 A ← I Nominal
5 A ← I Termica

PIA-DIFERENCIAL

IV
6 A ← I Nominal
30 mA ← I Defecto
C ← Corba
* Clase 3
* 6 kA de Poder de Tall

DIFERENCIAL

IV
40 A ← I Nominal
0,3 A ← I Defecto

PROTECTOR SOBRETENSION TRAN.

70 kA ← I Max
UP 2 kV ← Up

POLSADOR AMB TELERUPTOR

IV
TL
20 A

PROTECTOR SOBRETENSIONES PERMANENTES

Vmax
Asociado a un IA

SELECTOR

IV
20 A

DISJUNTOR

magneto-tèrmico

ESCOLA SUPERIOR D'AGRICULTURA DE BARCELONA

PROJECTE DE DISTRIBUCIÓ EN PLANTA I INSTAL·LACIONS D'UNA INDÚSTRIA LÀCTIA DEDICADA A LA ELABORACIÓ DE FORMATGES

Carrer Font de Bocs, parcel·la 2, polígon industrial Molí de les Planes, a Sant Celoni

enginyer tècnic agrònom:	professor:	data:
Noemí Icart Medina	**Eduard Hernández**	**Gener 2009**
títol plànol:	escala:	
Subquadre Producció	**DinA3 E: 1/200**	

09