




planta -2-8.5m

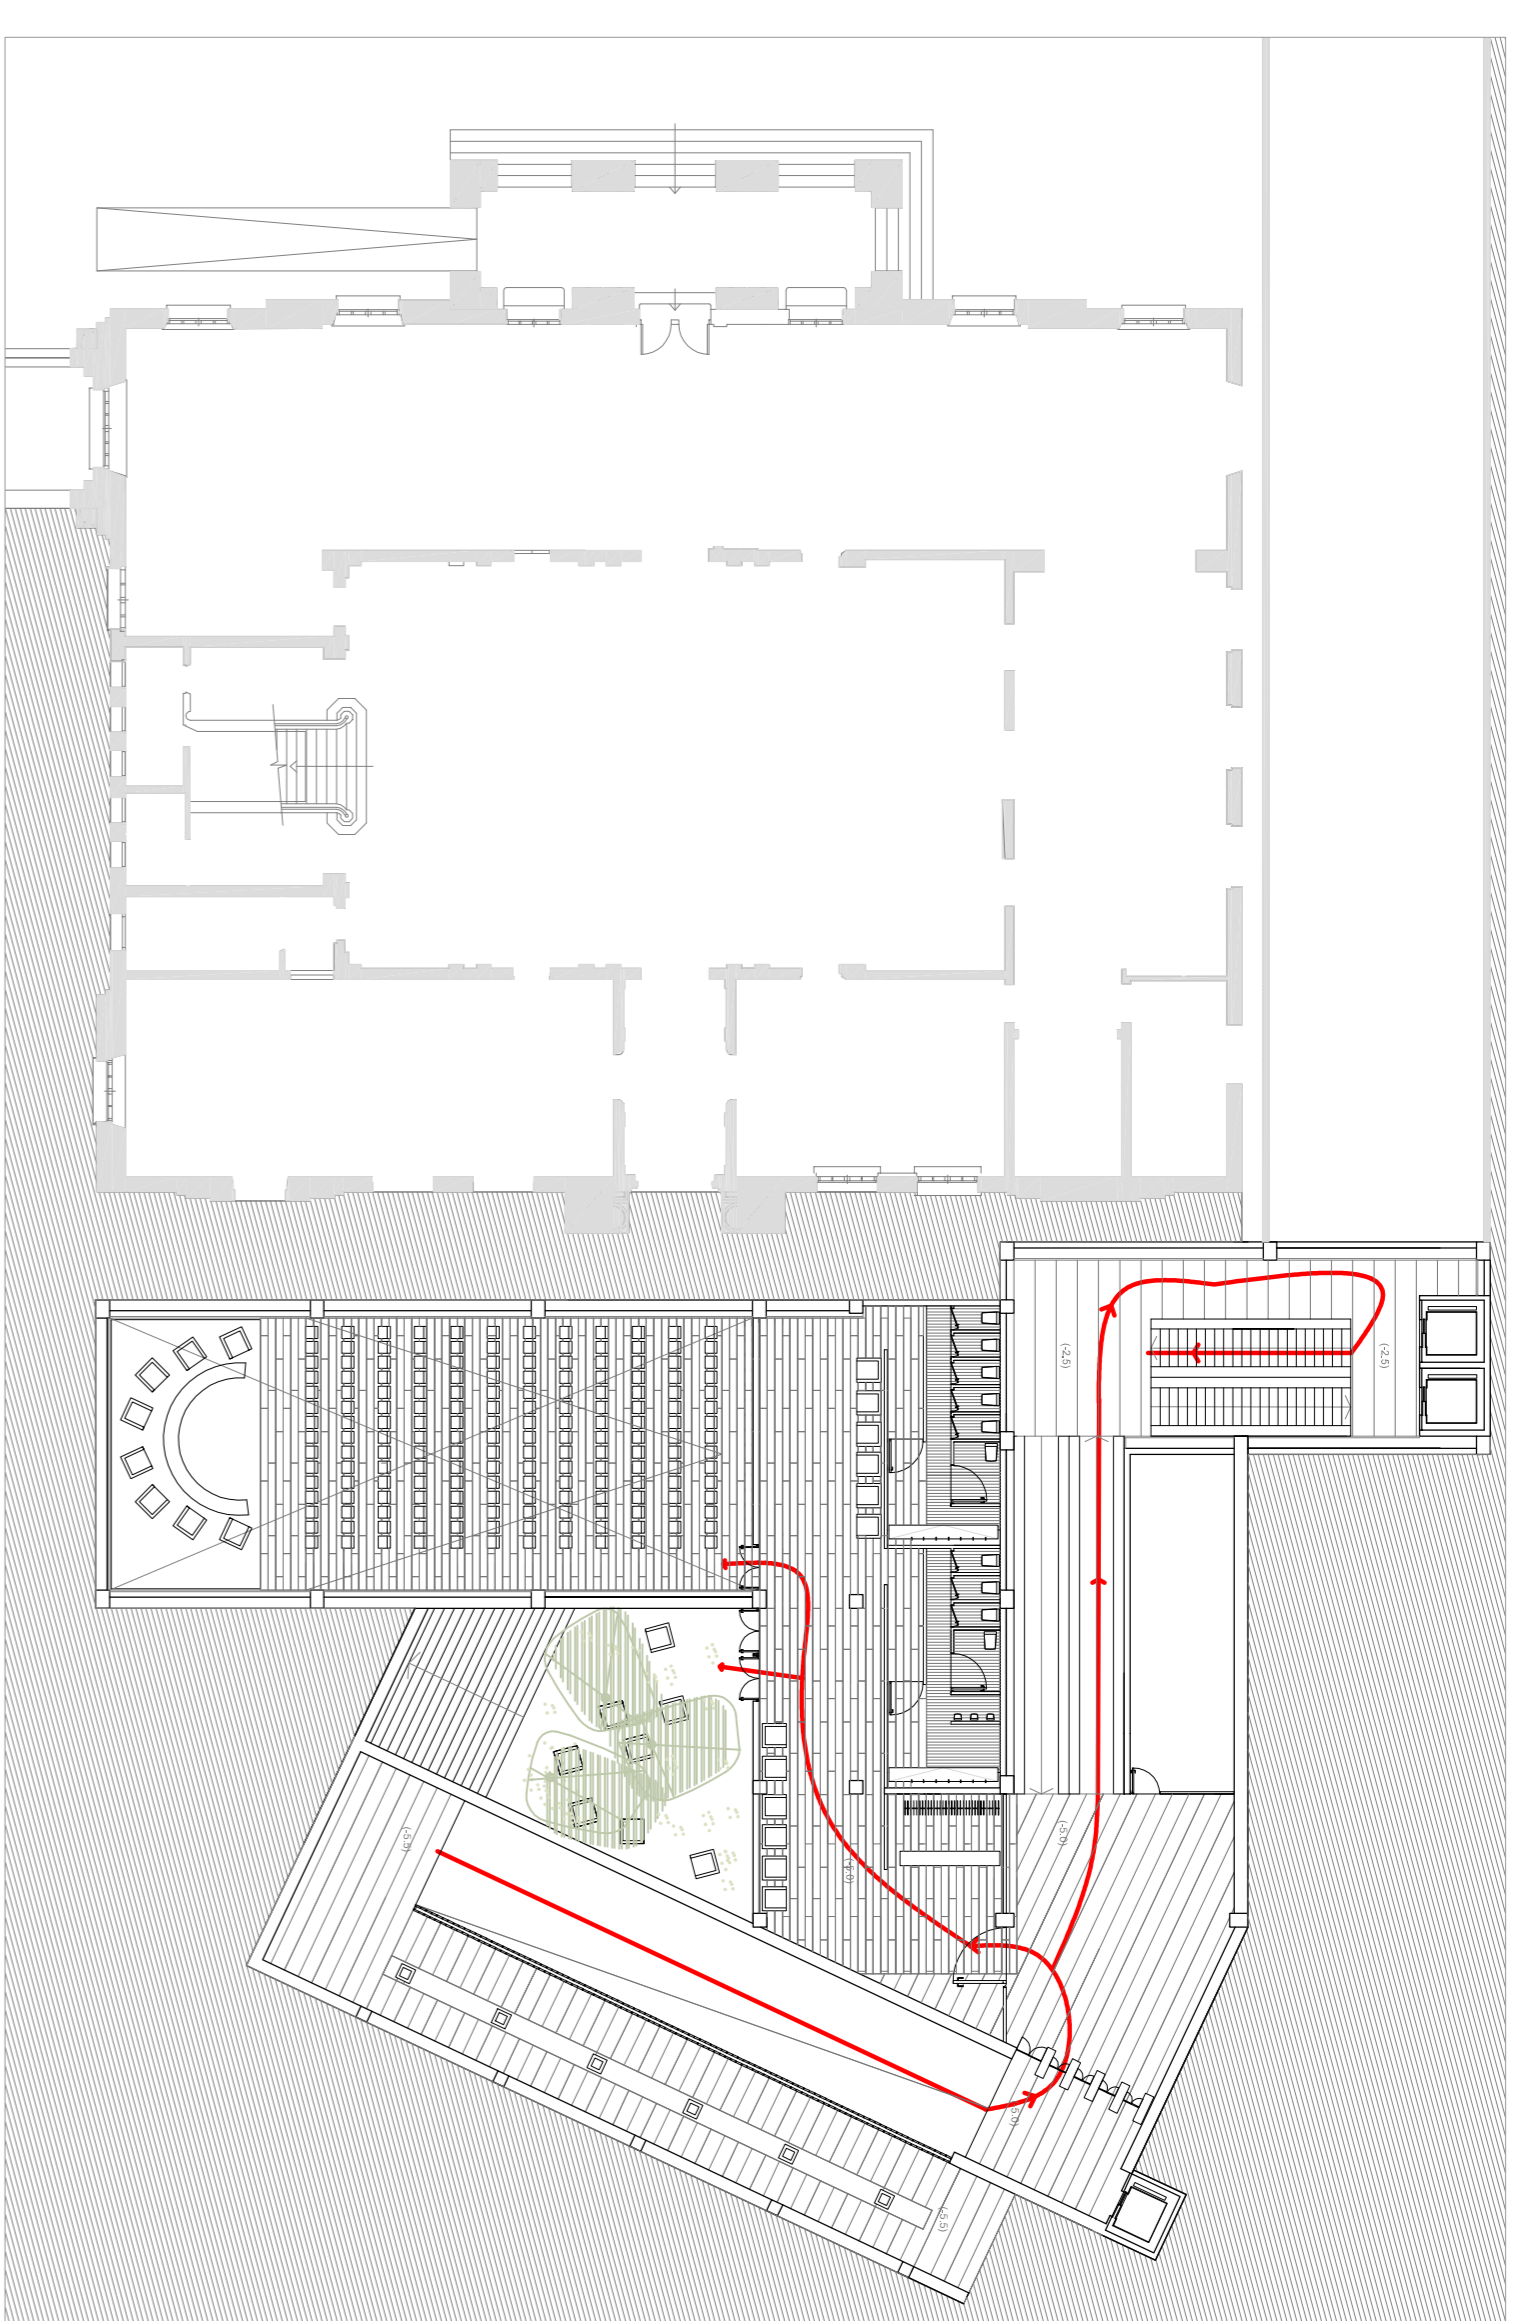


planta -1.5m

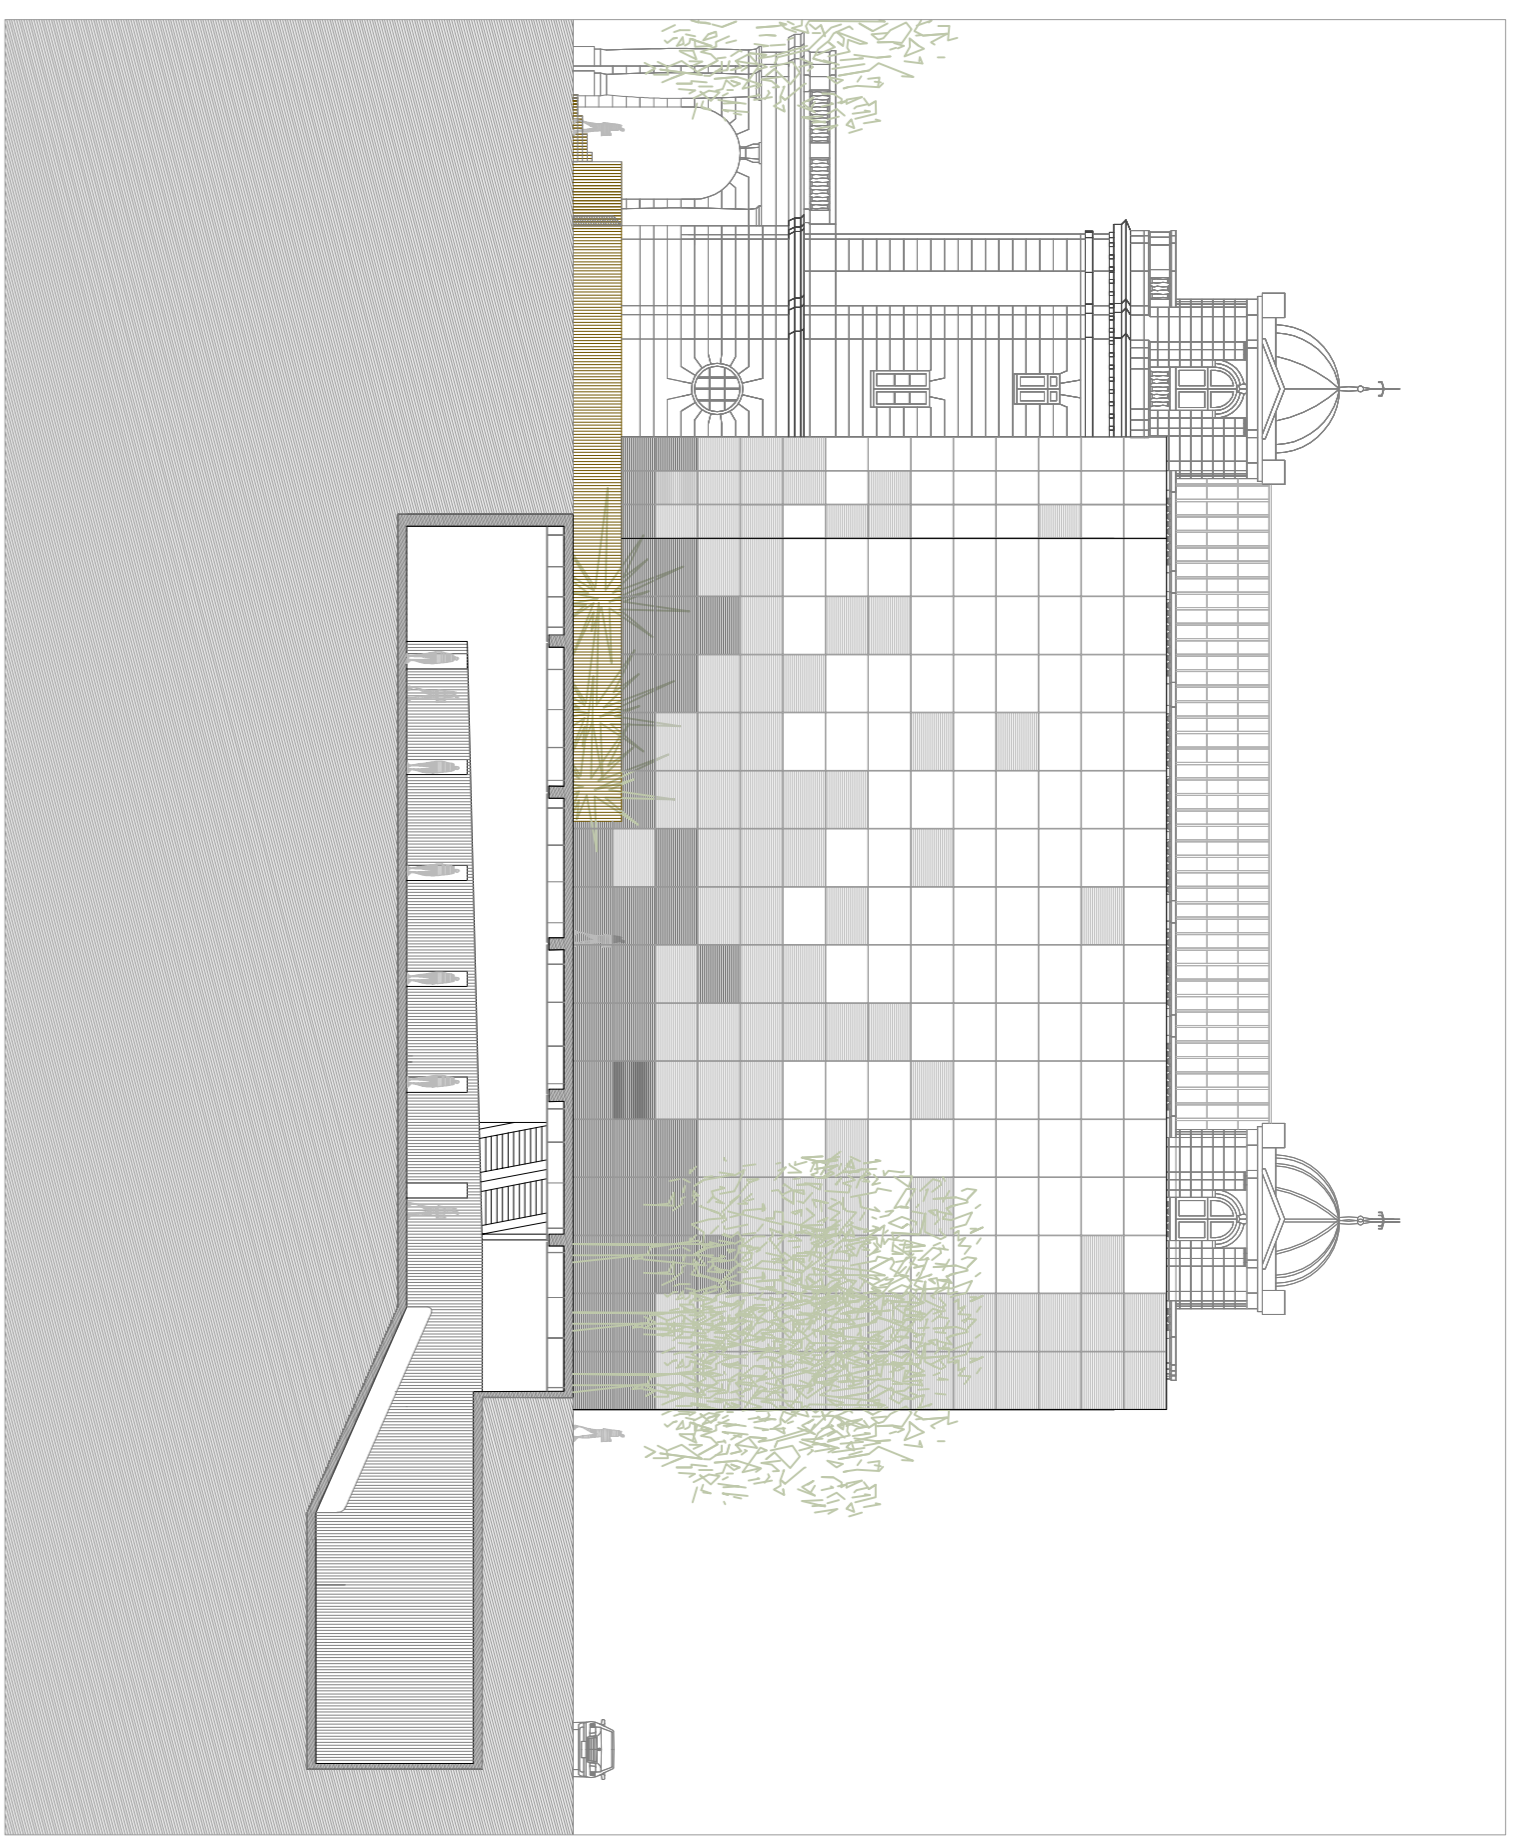


sección por rampa metro

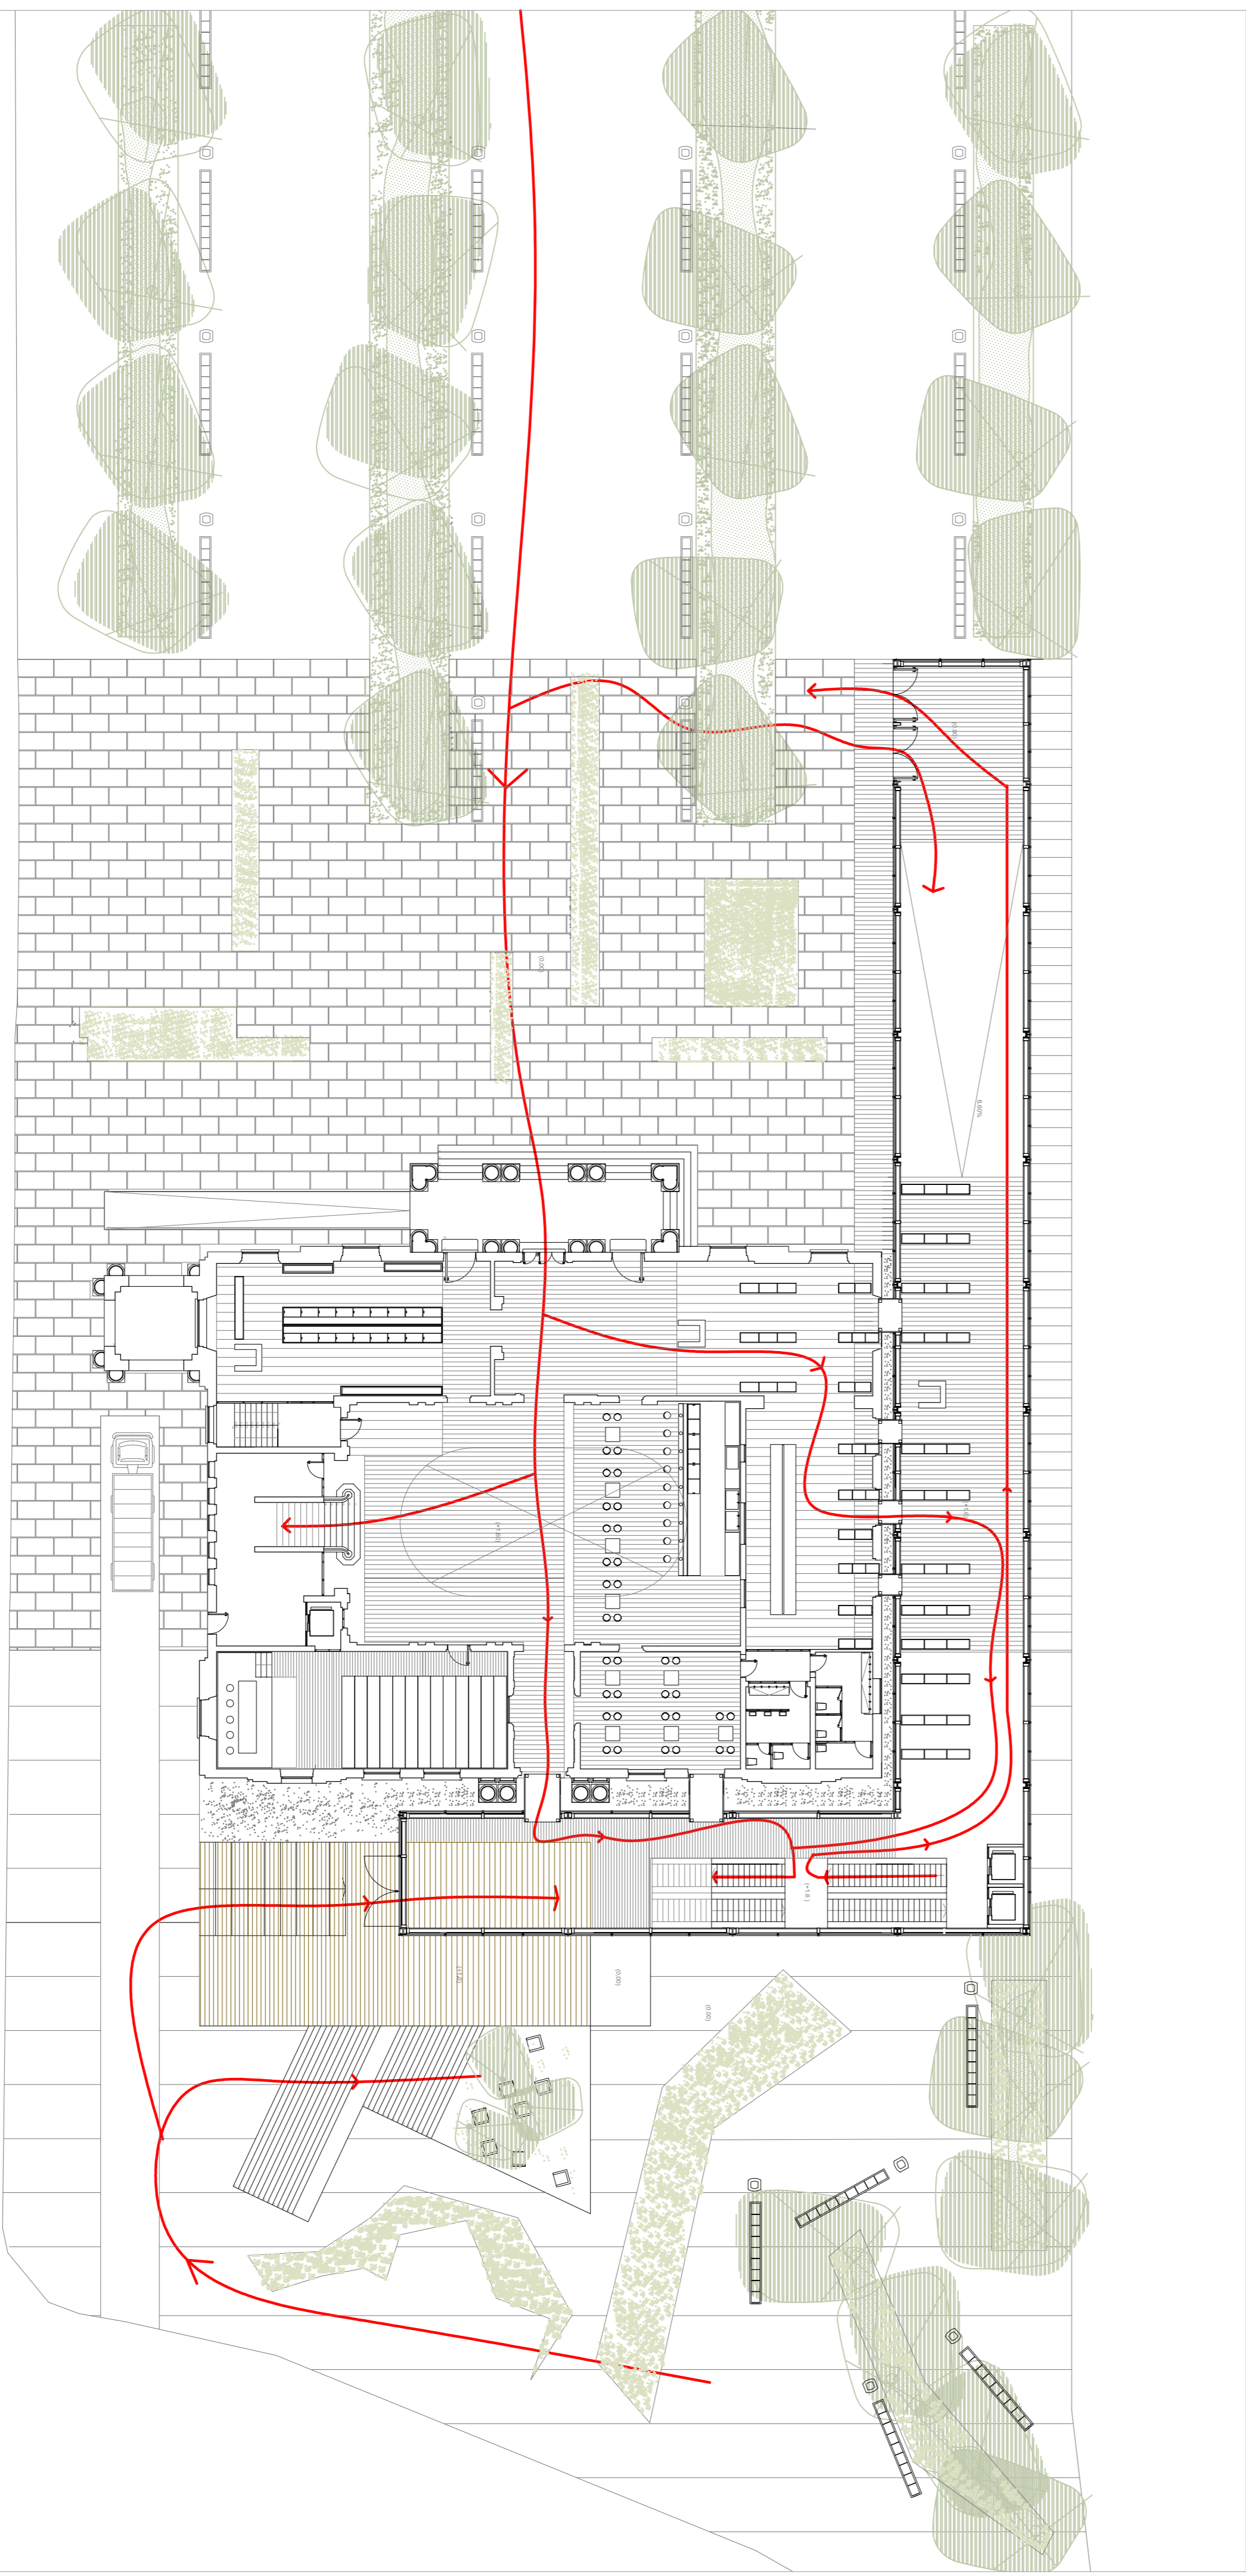

planta baja +1.5m

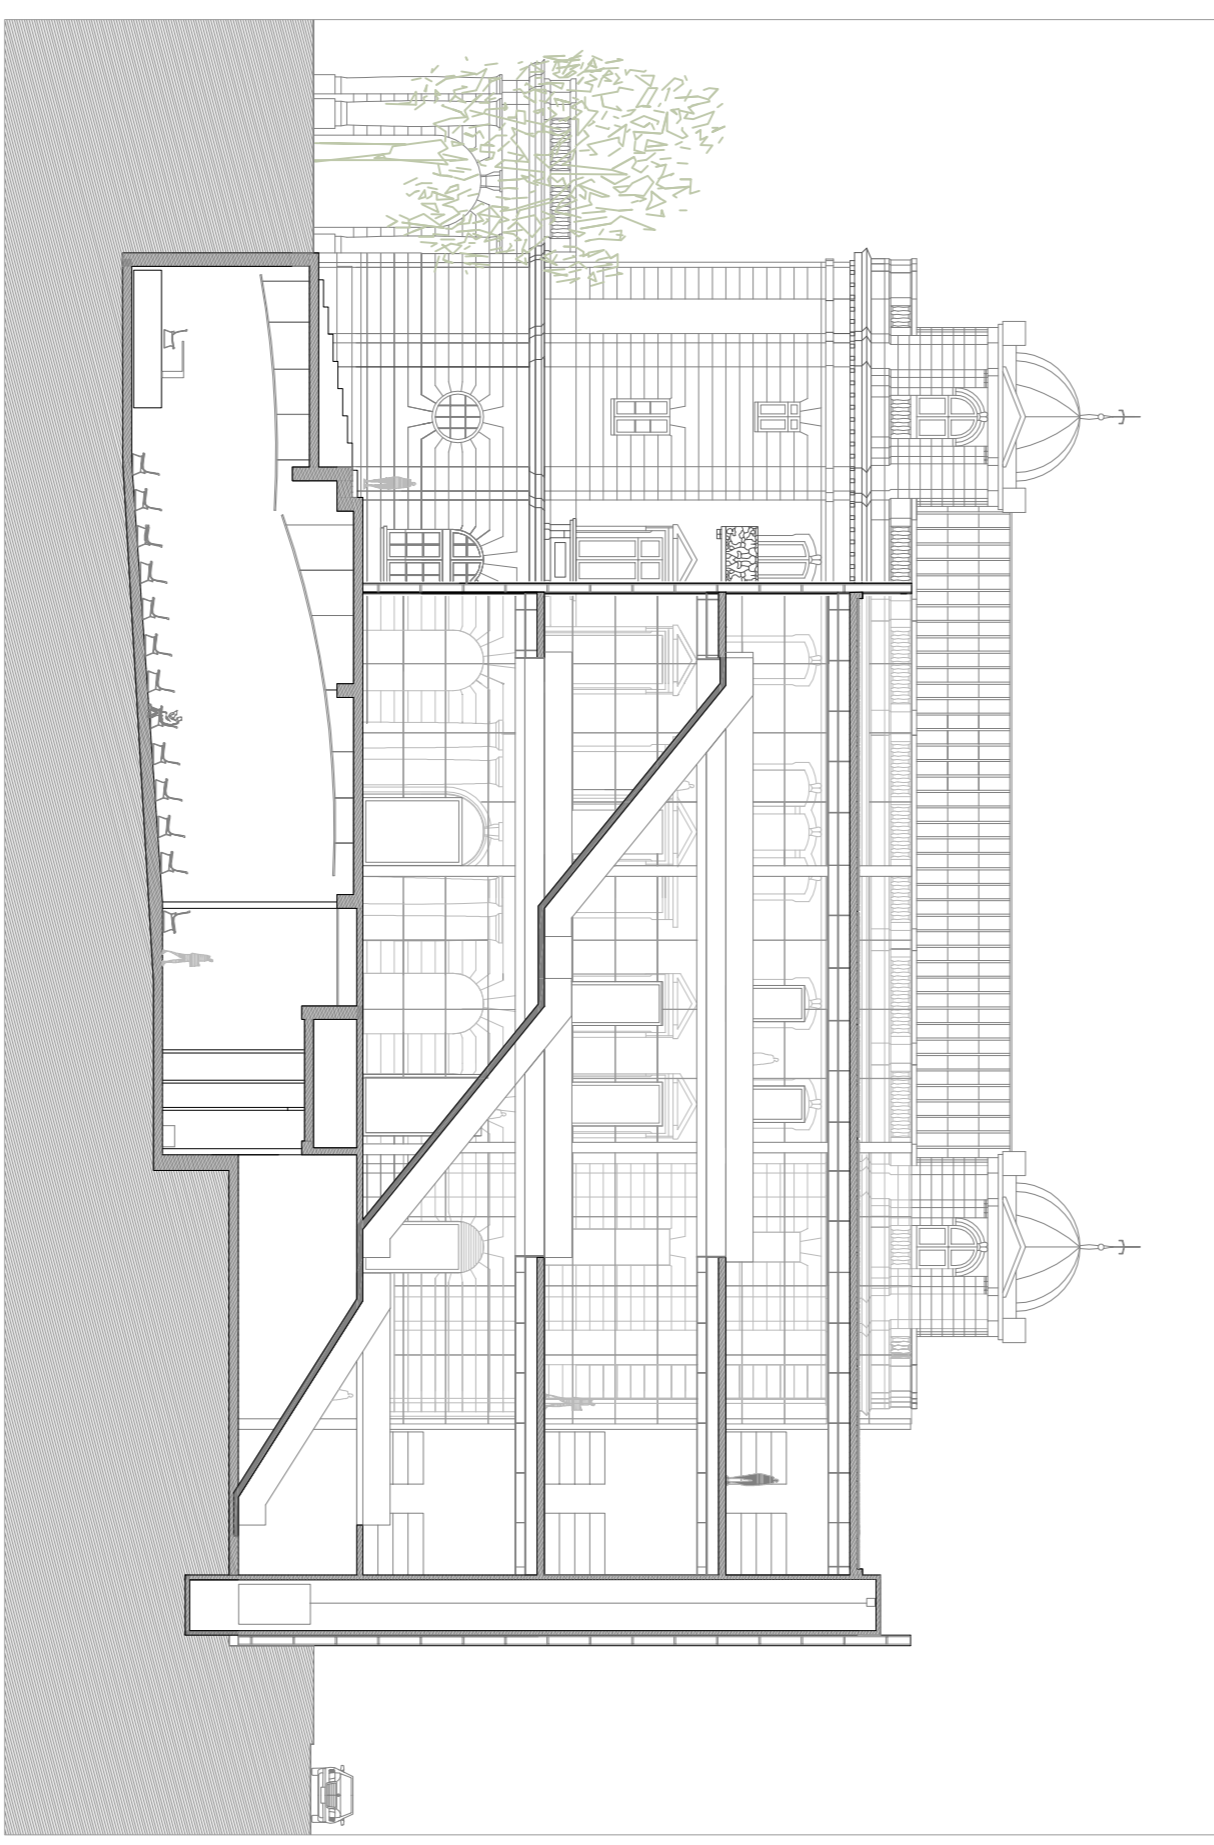

sección por auditorio y escaleras

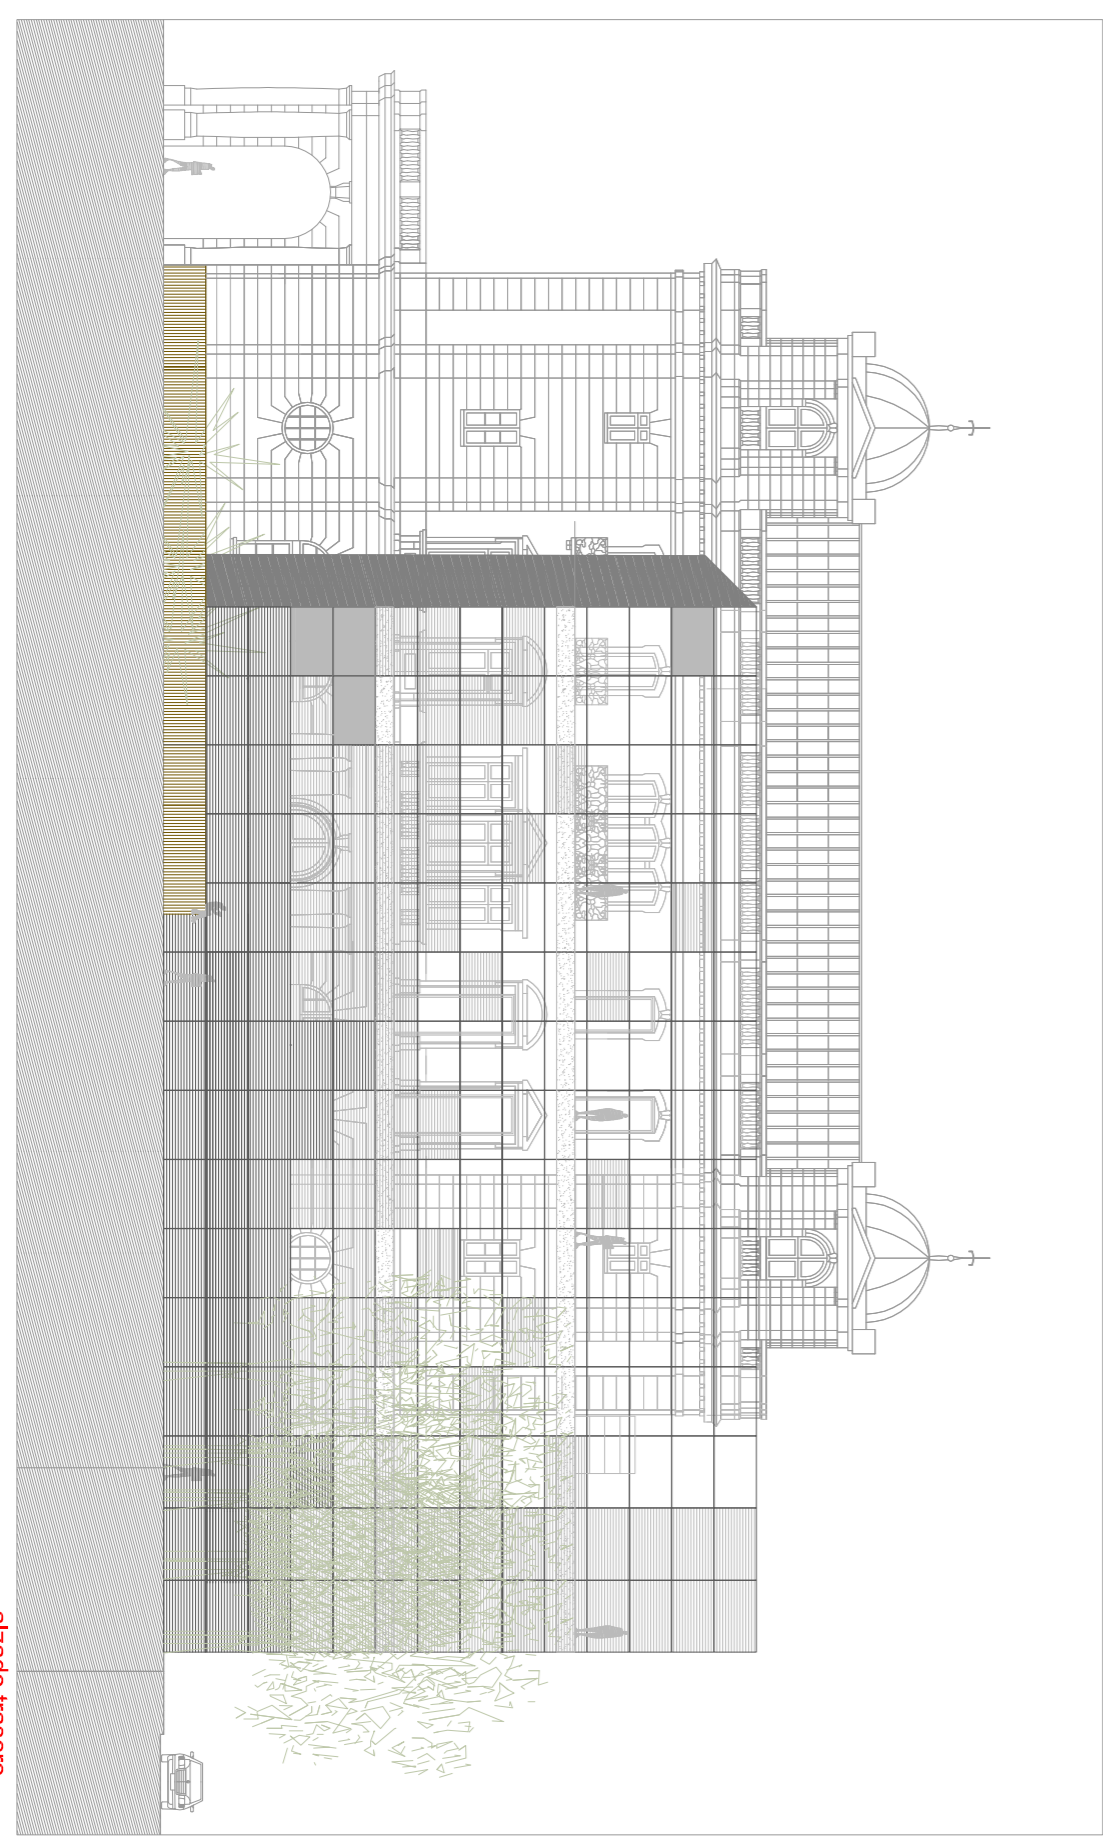

alzado trasero