




planta primera +7.6m

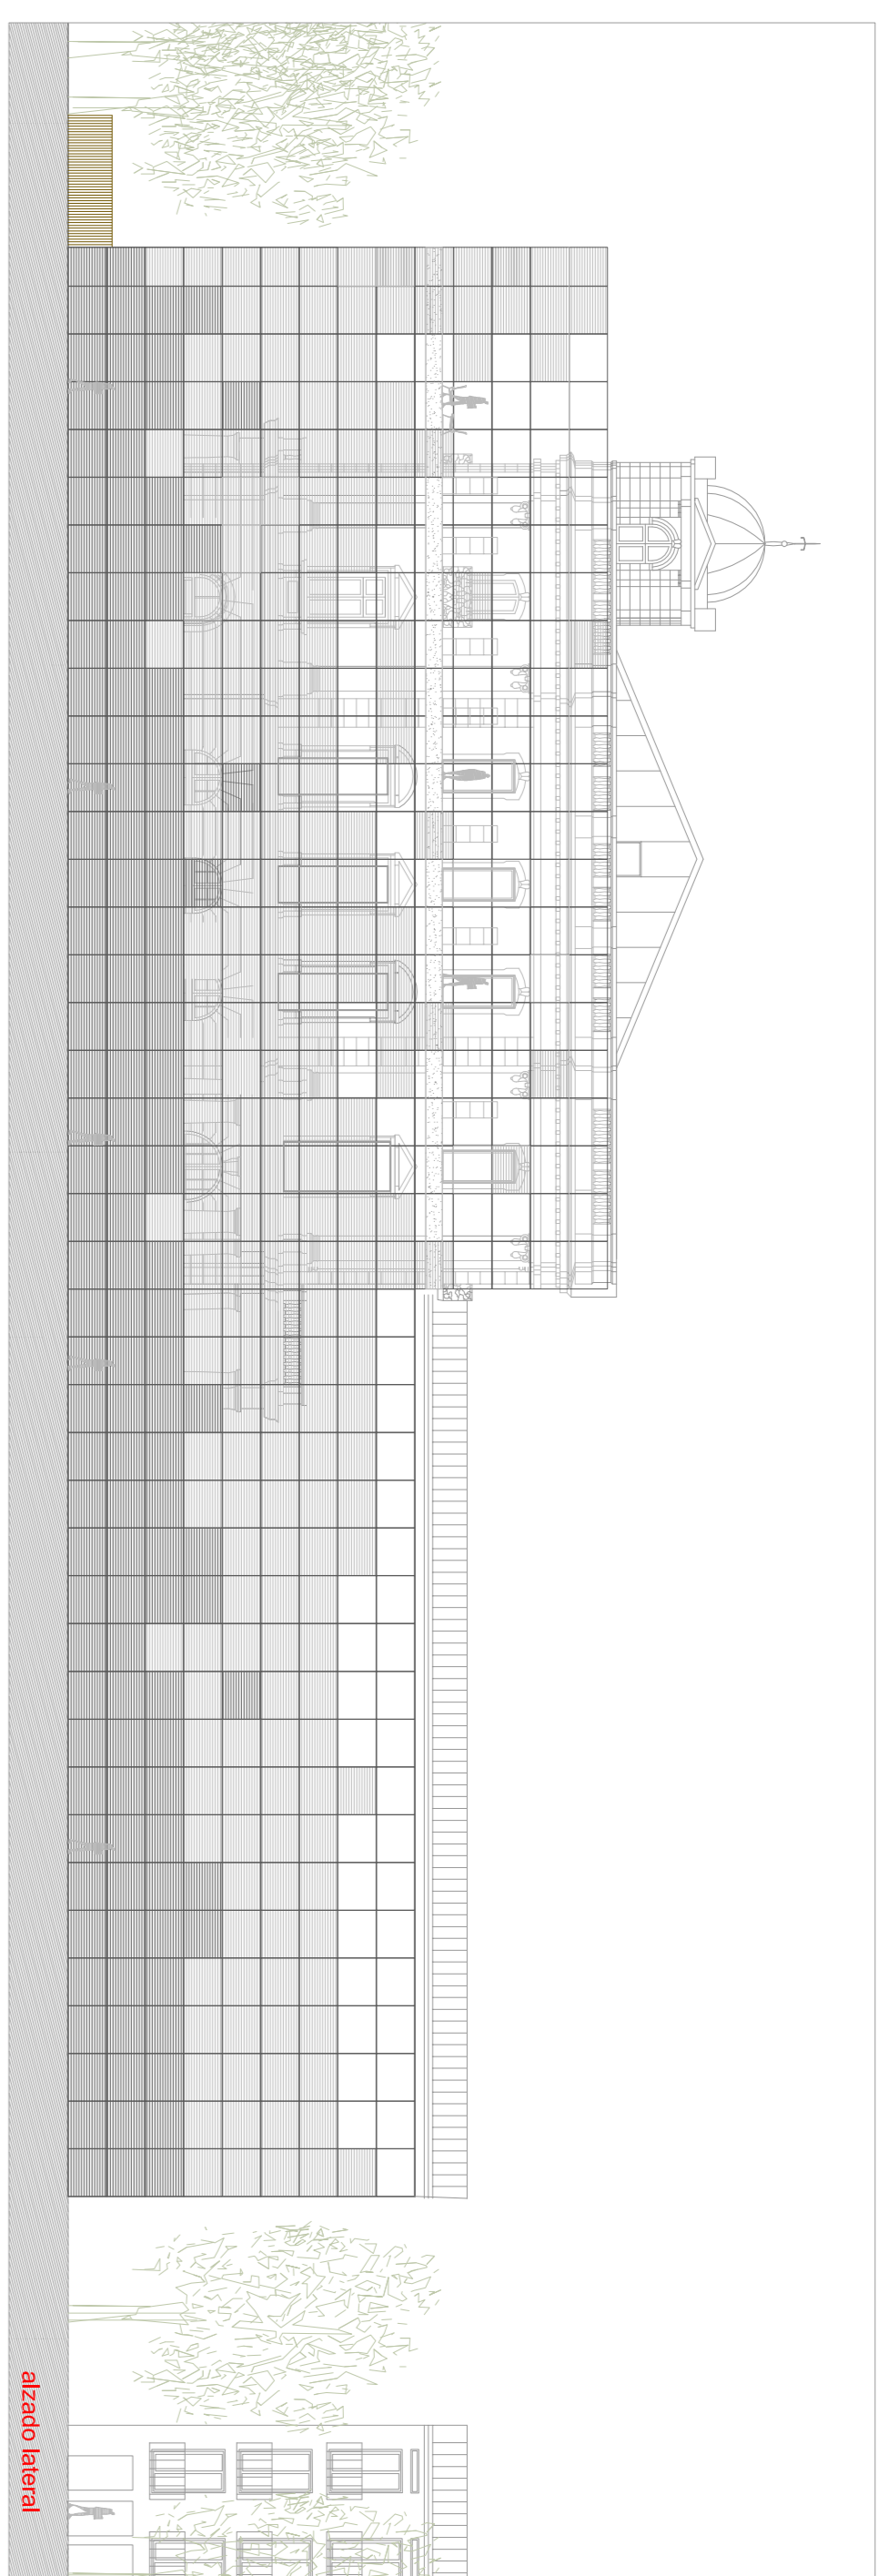


alzado lateral

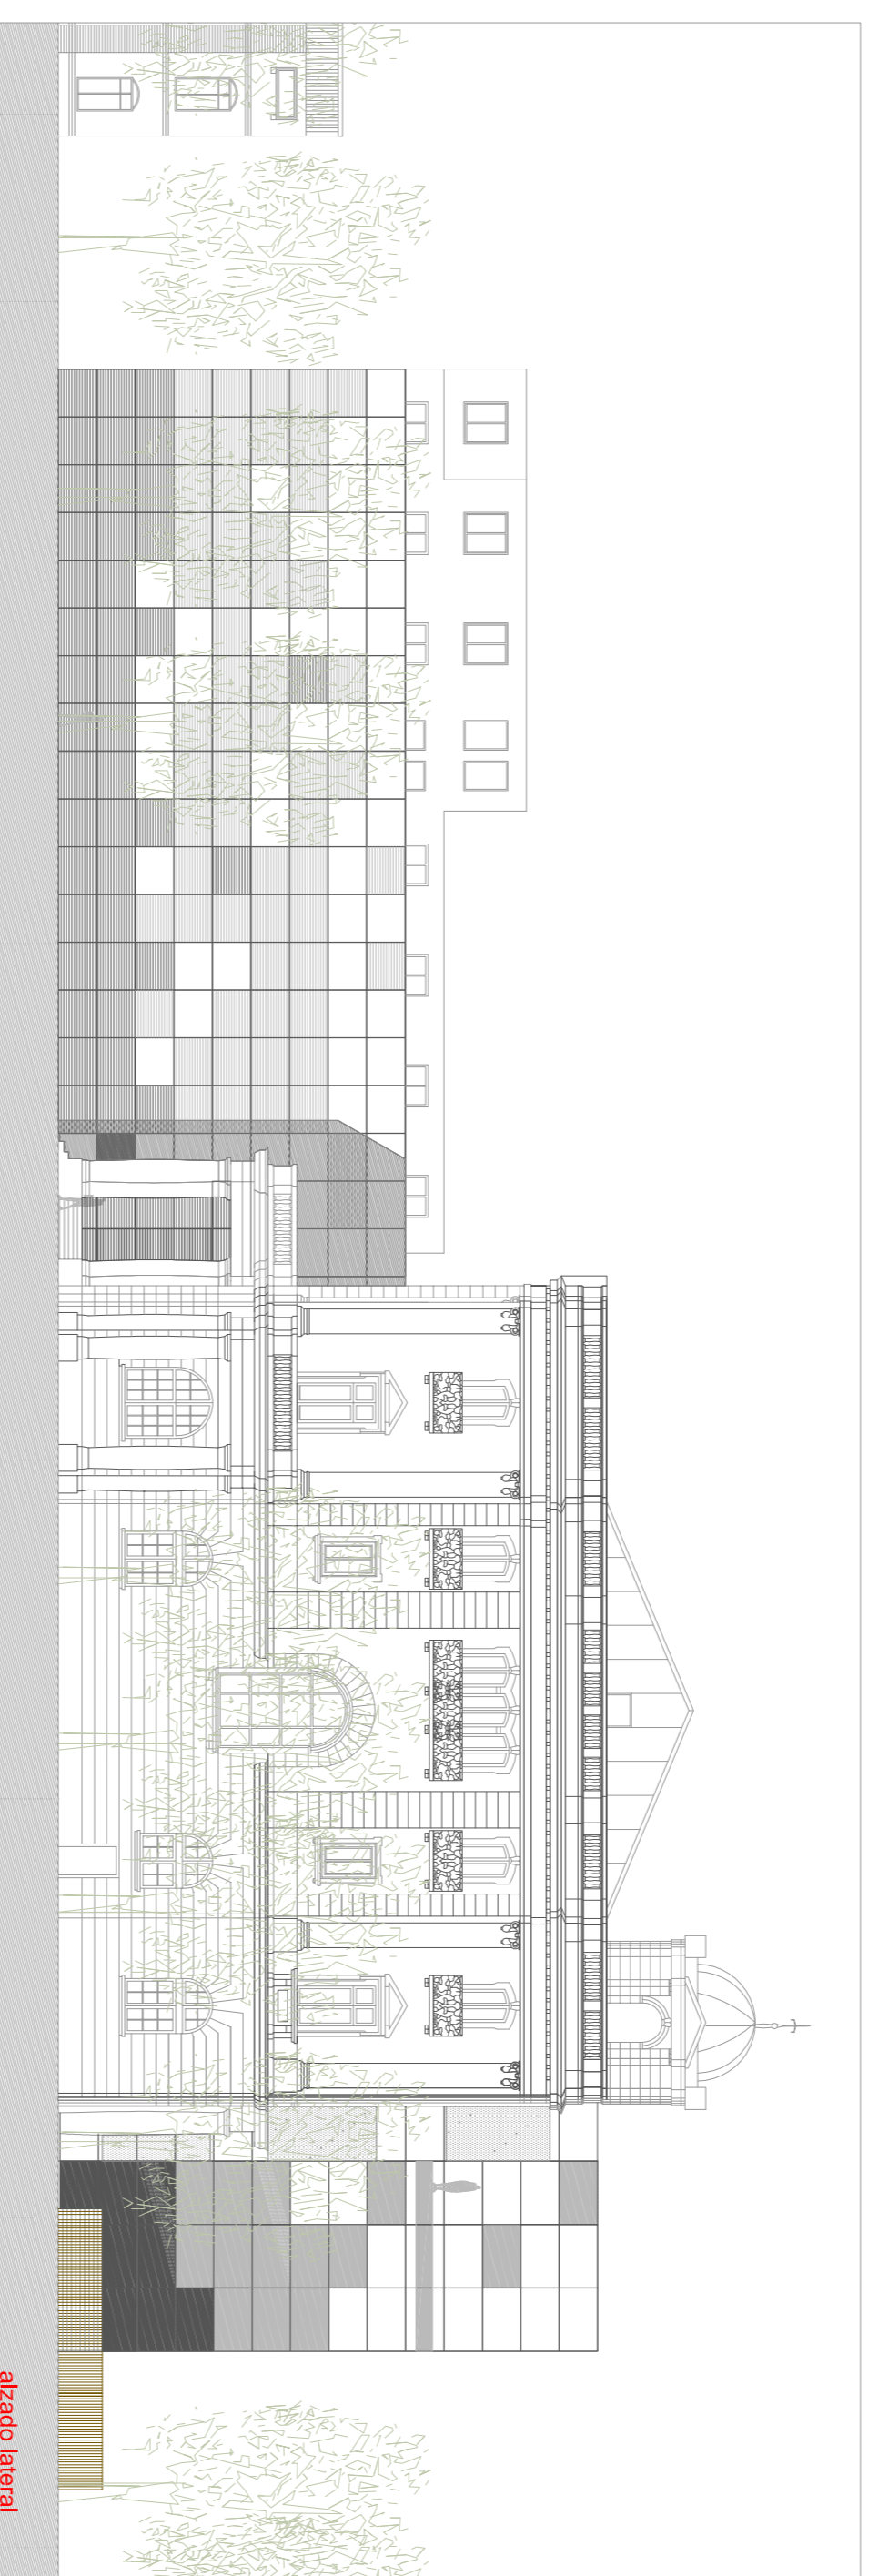

alzado lateral

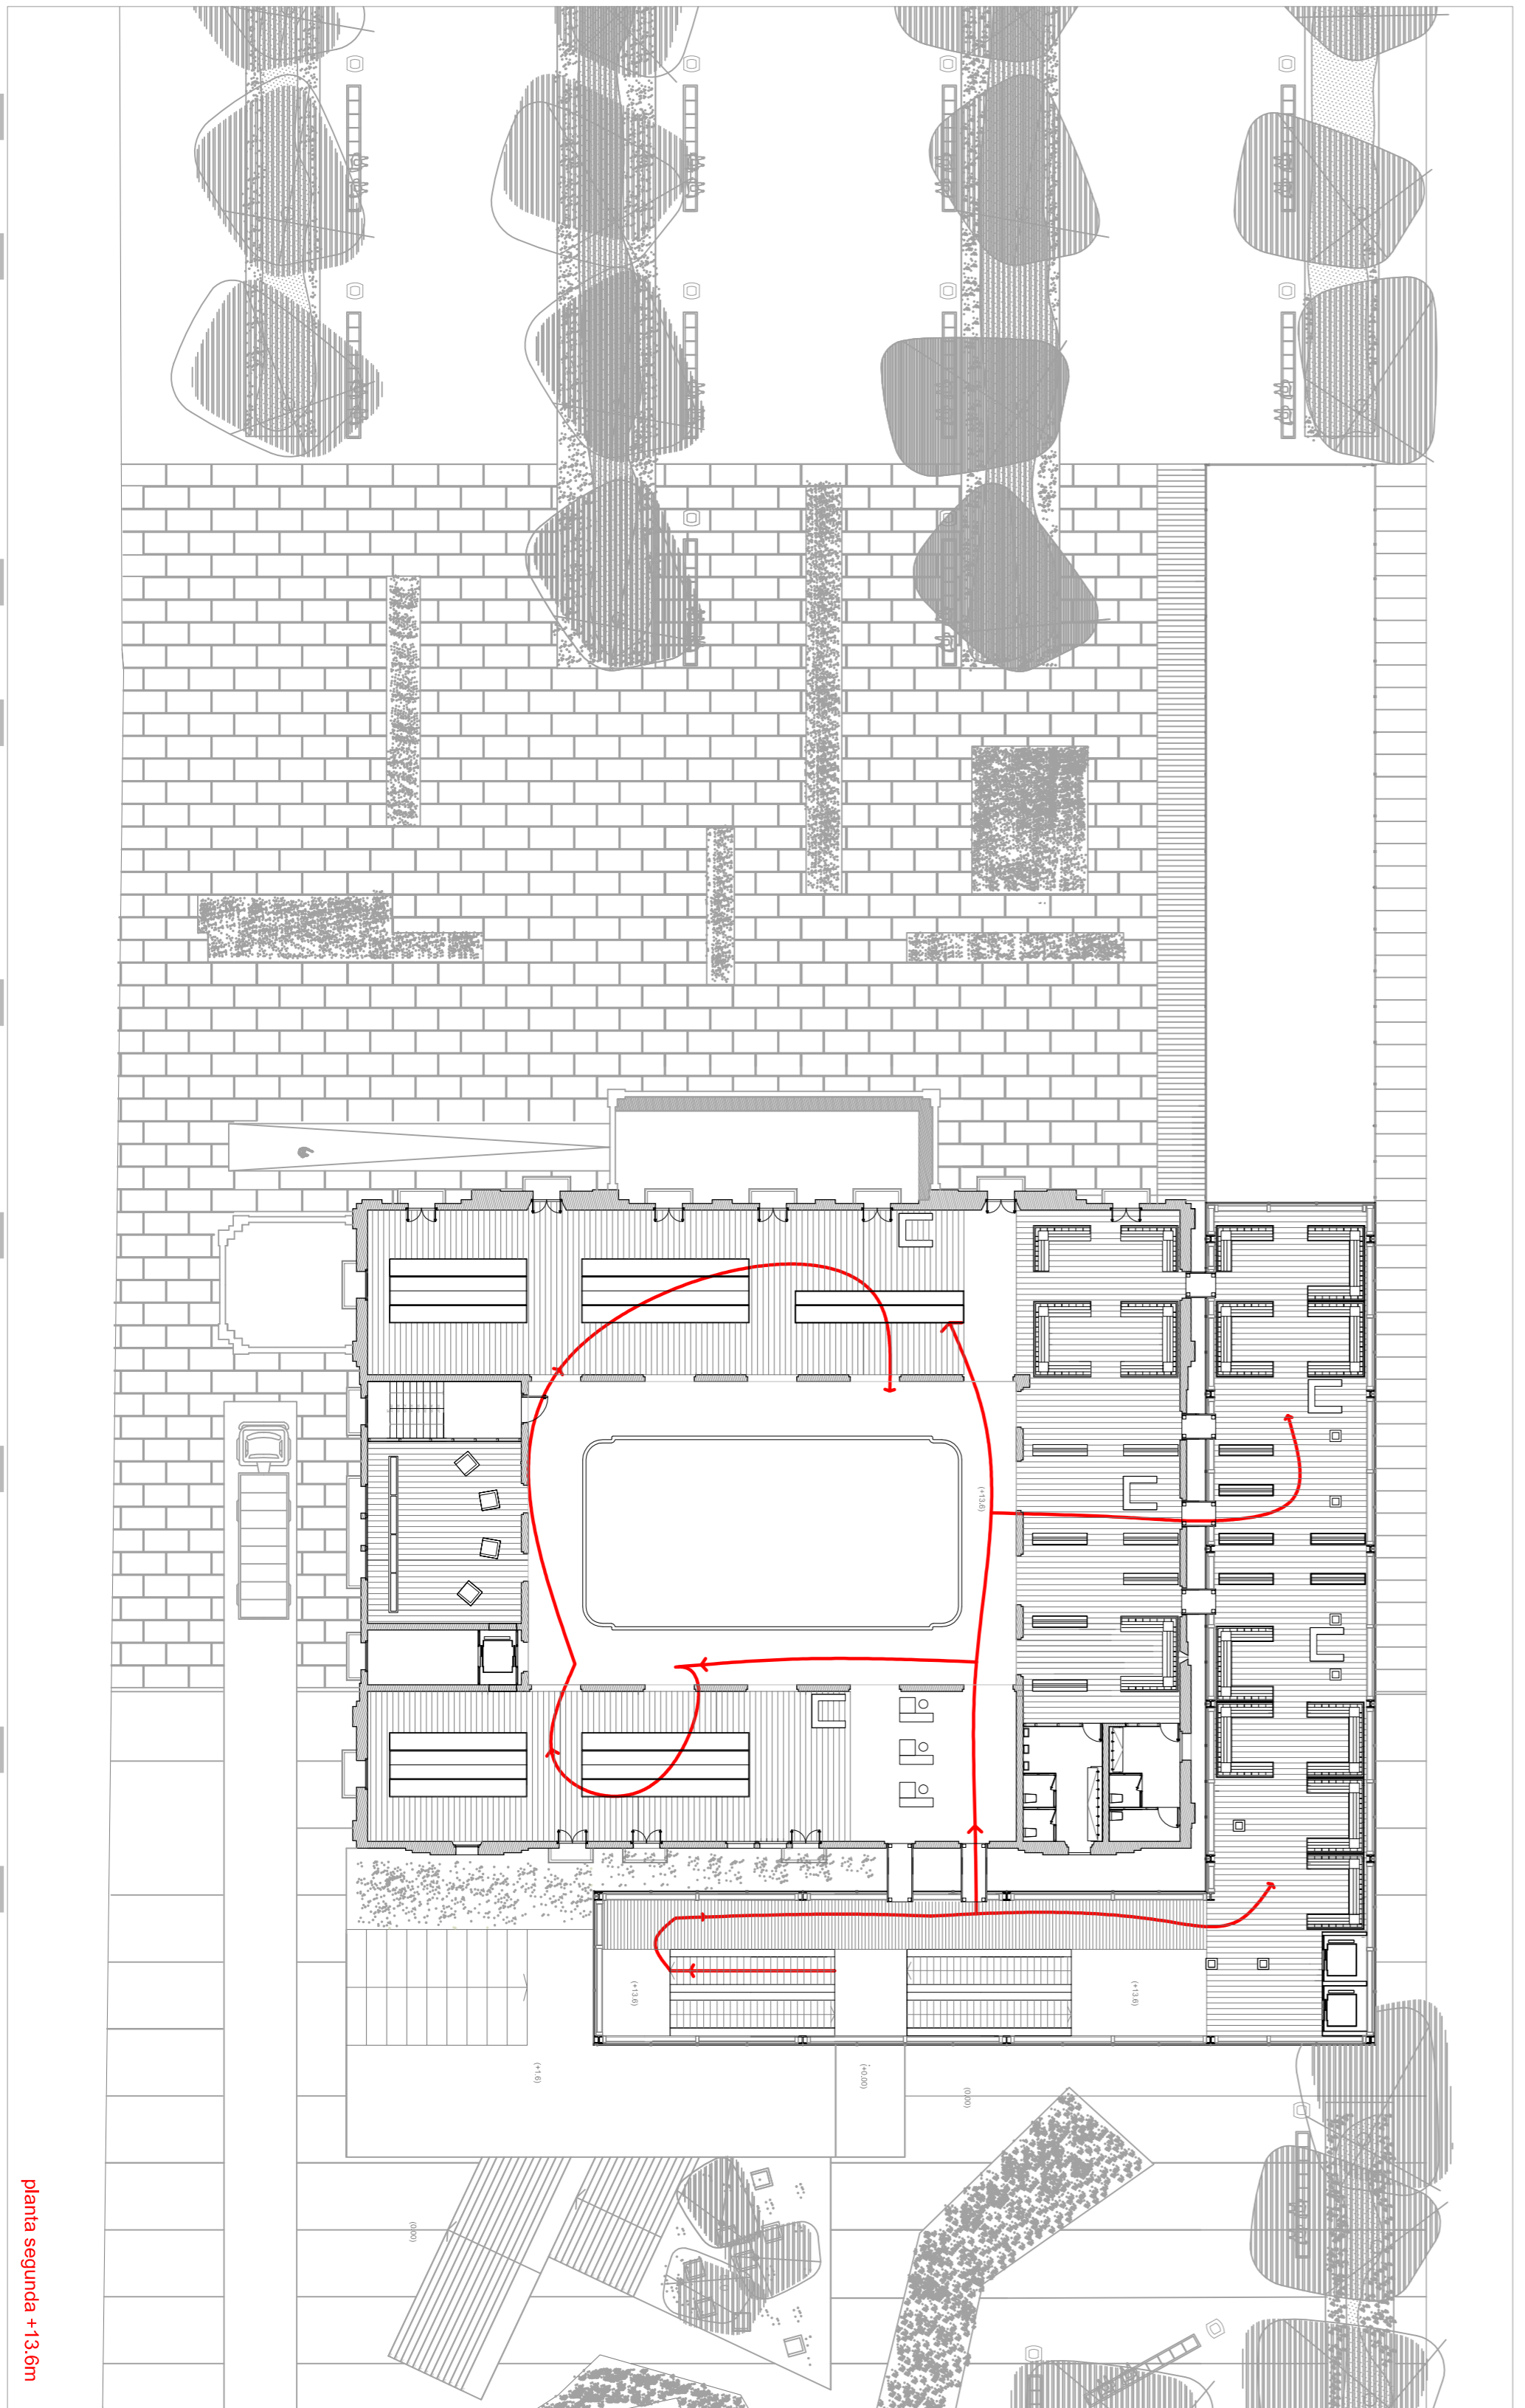

planta segunda +13.6m

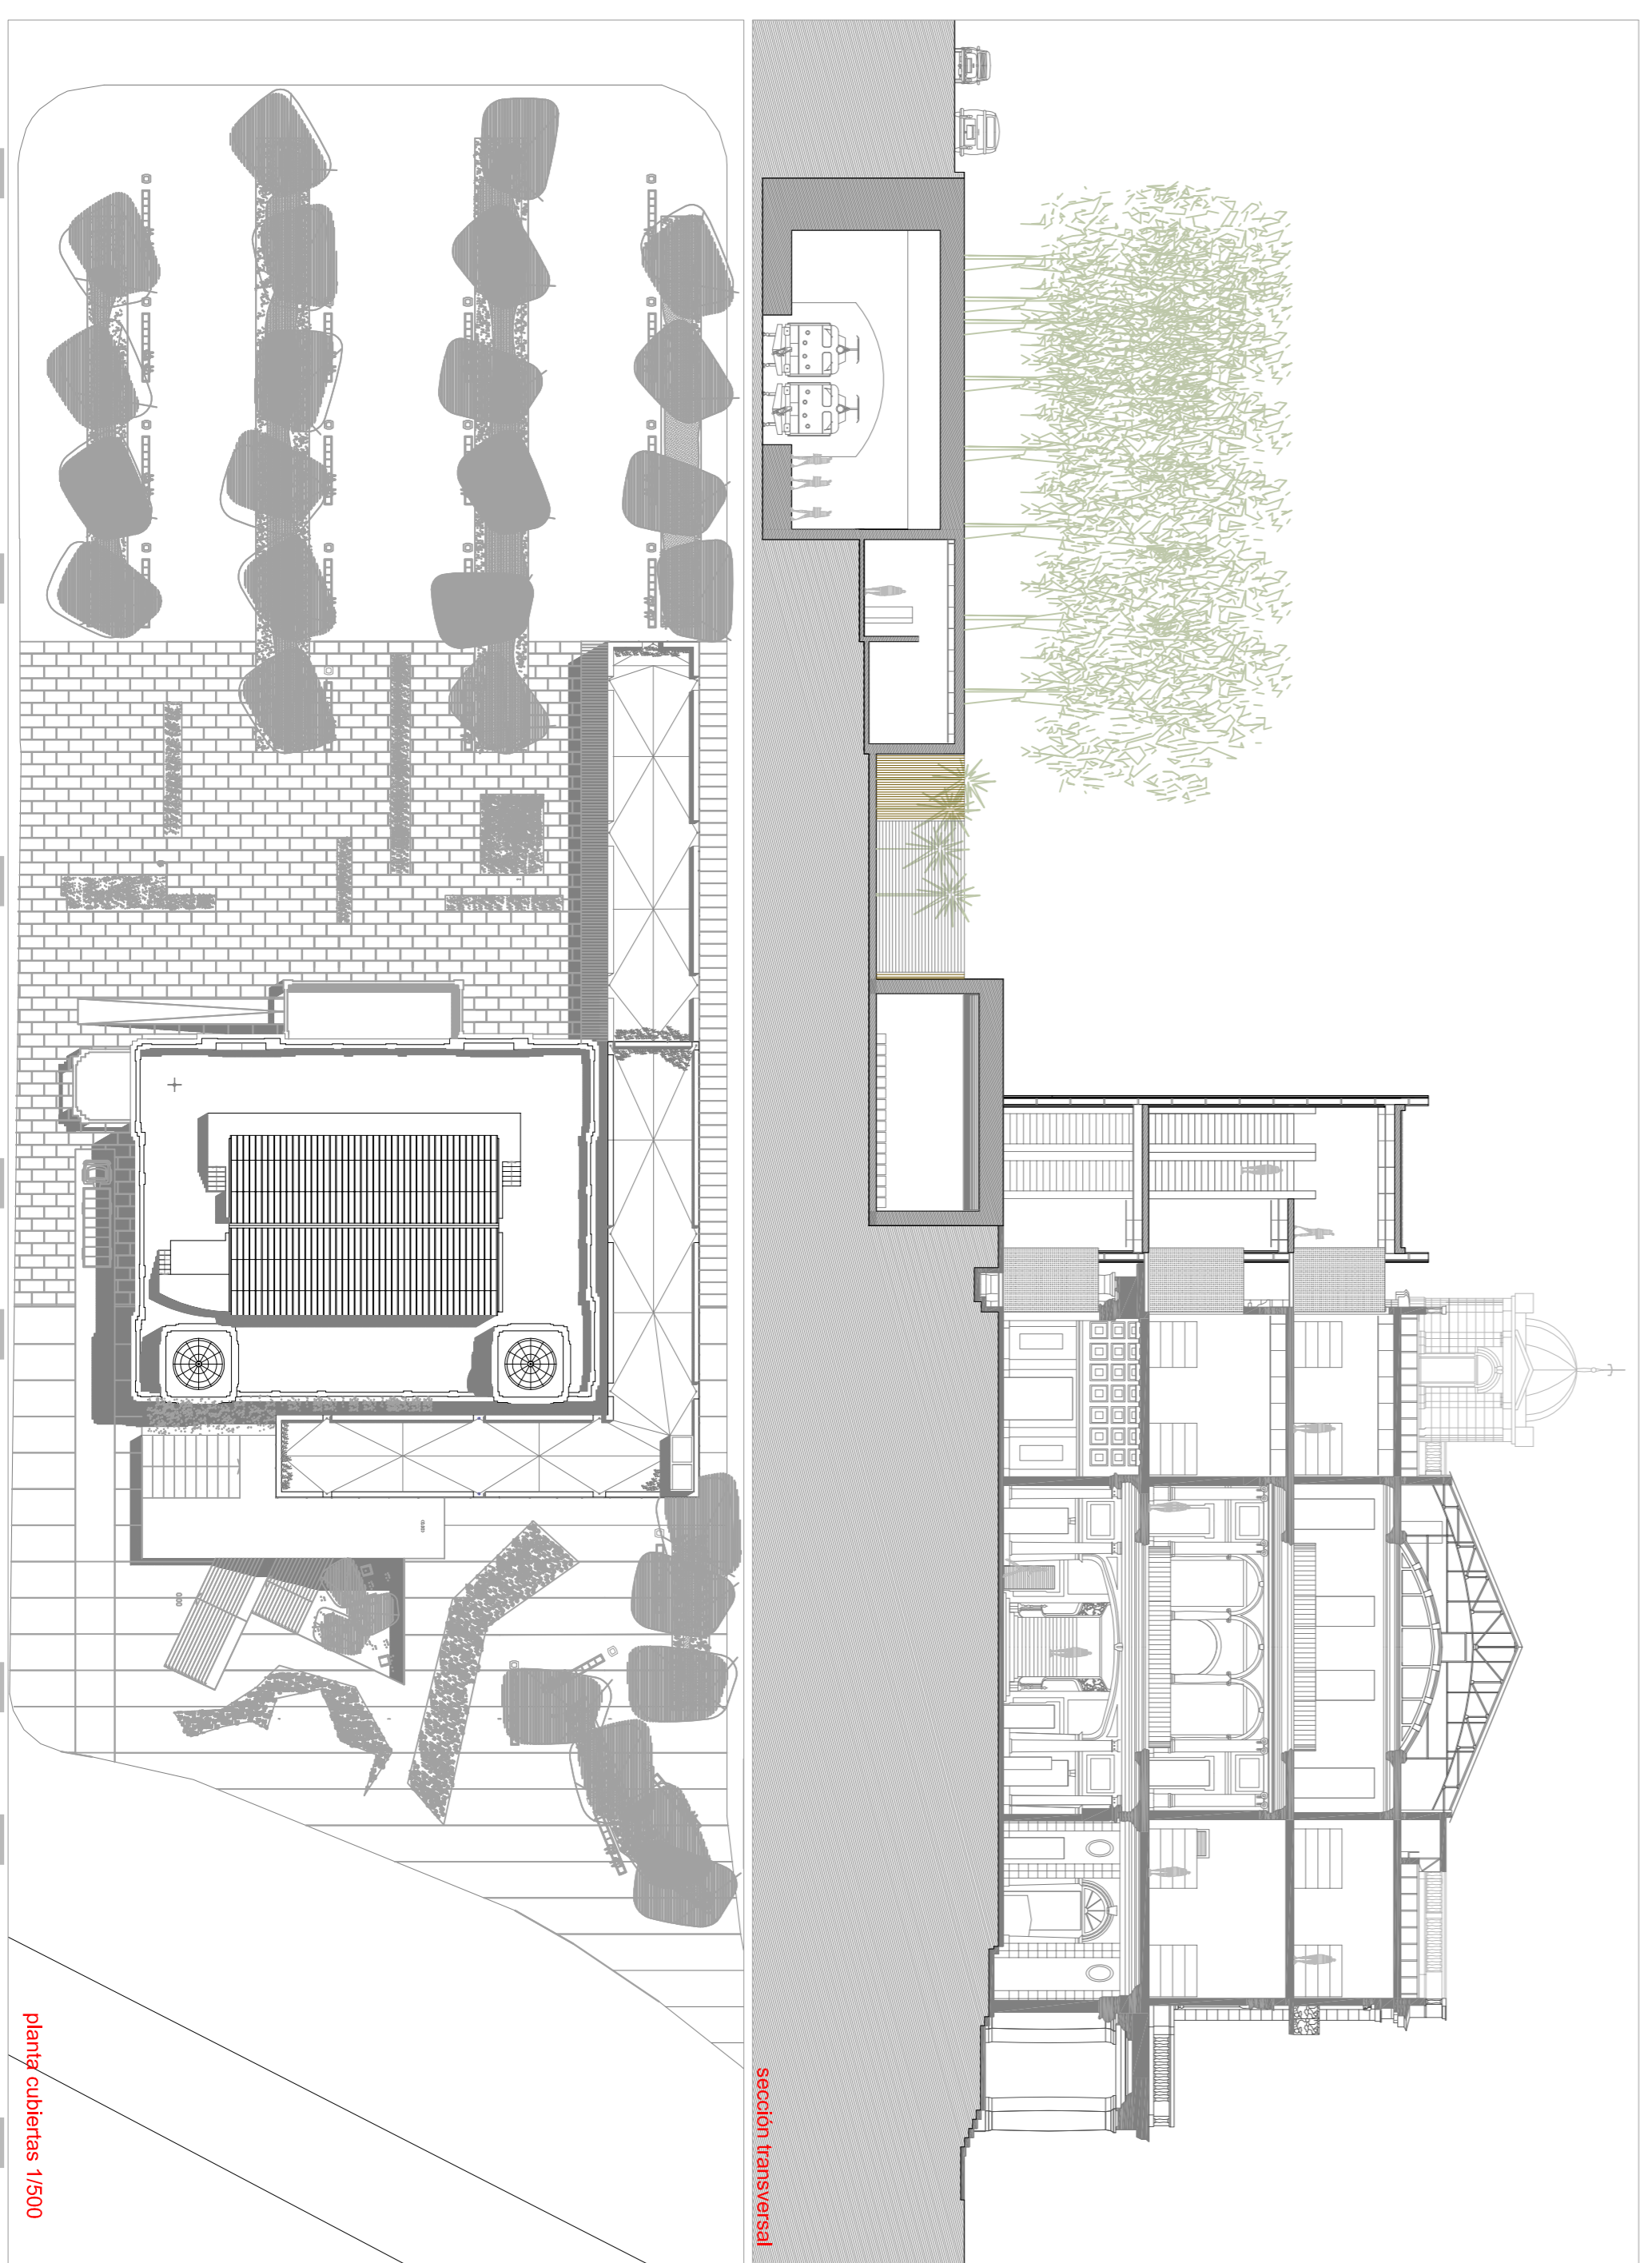

sección transversal