
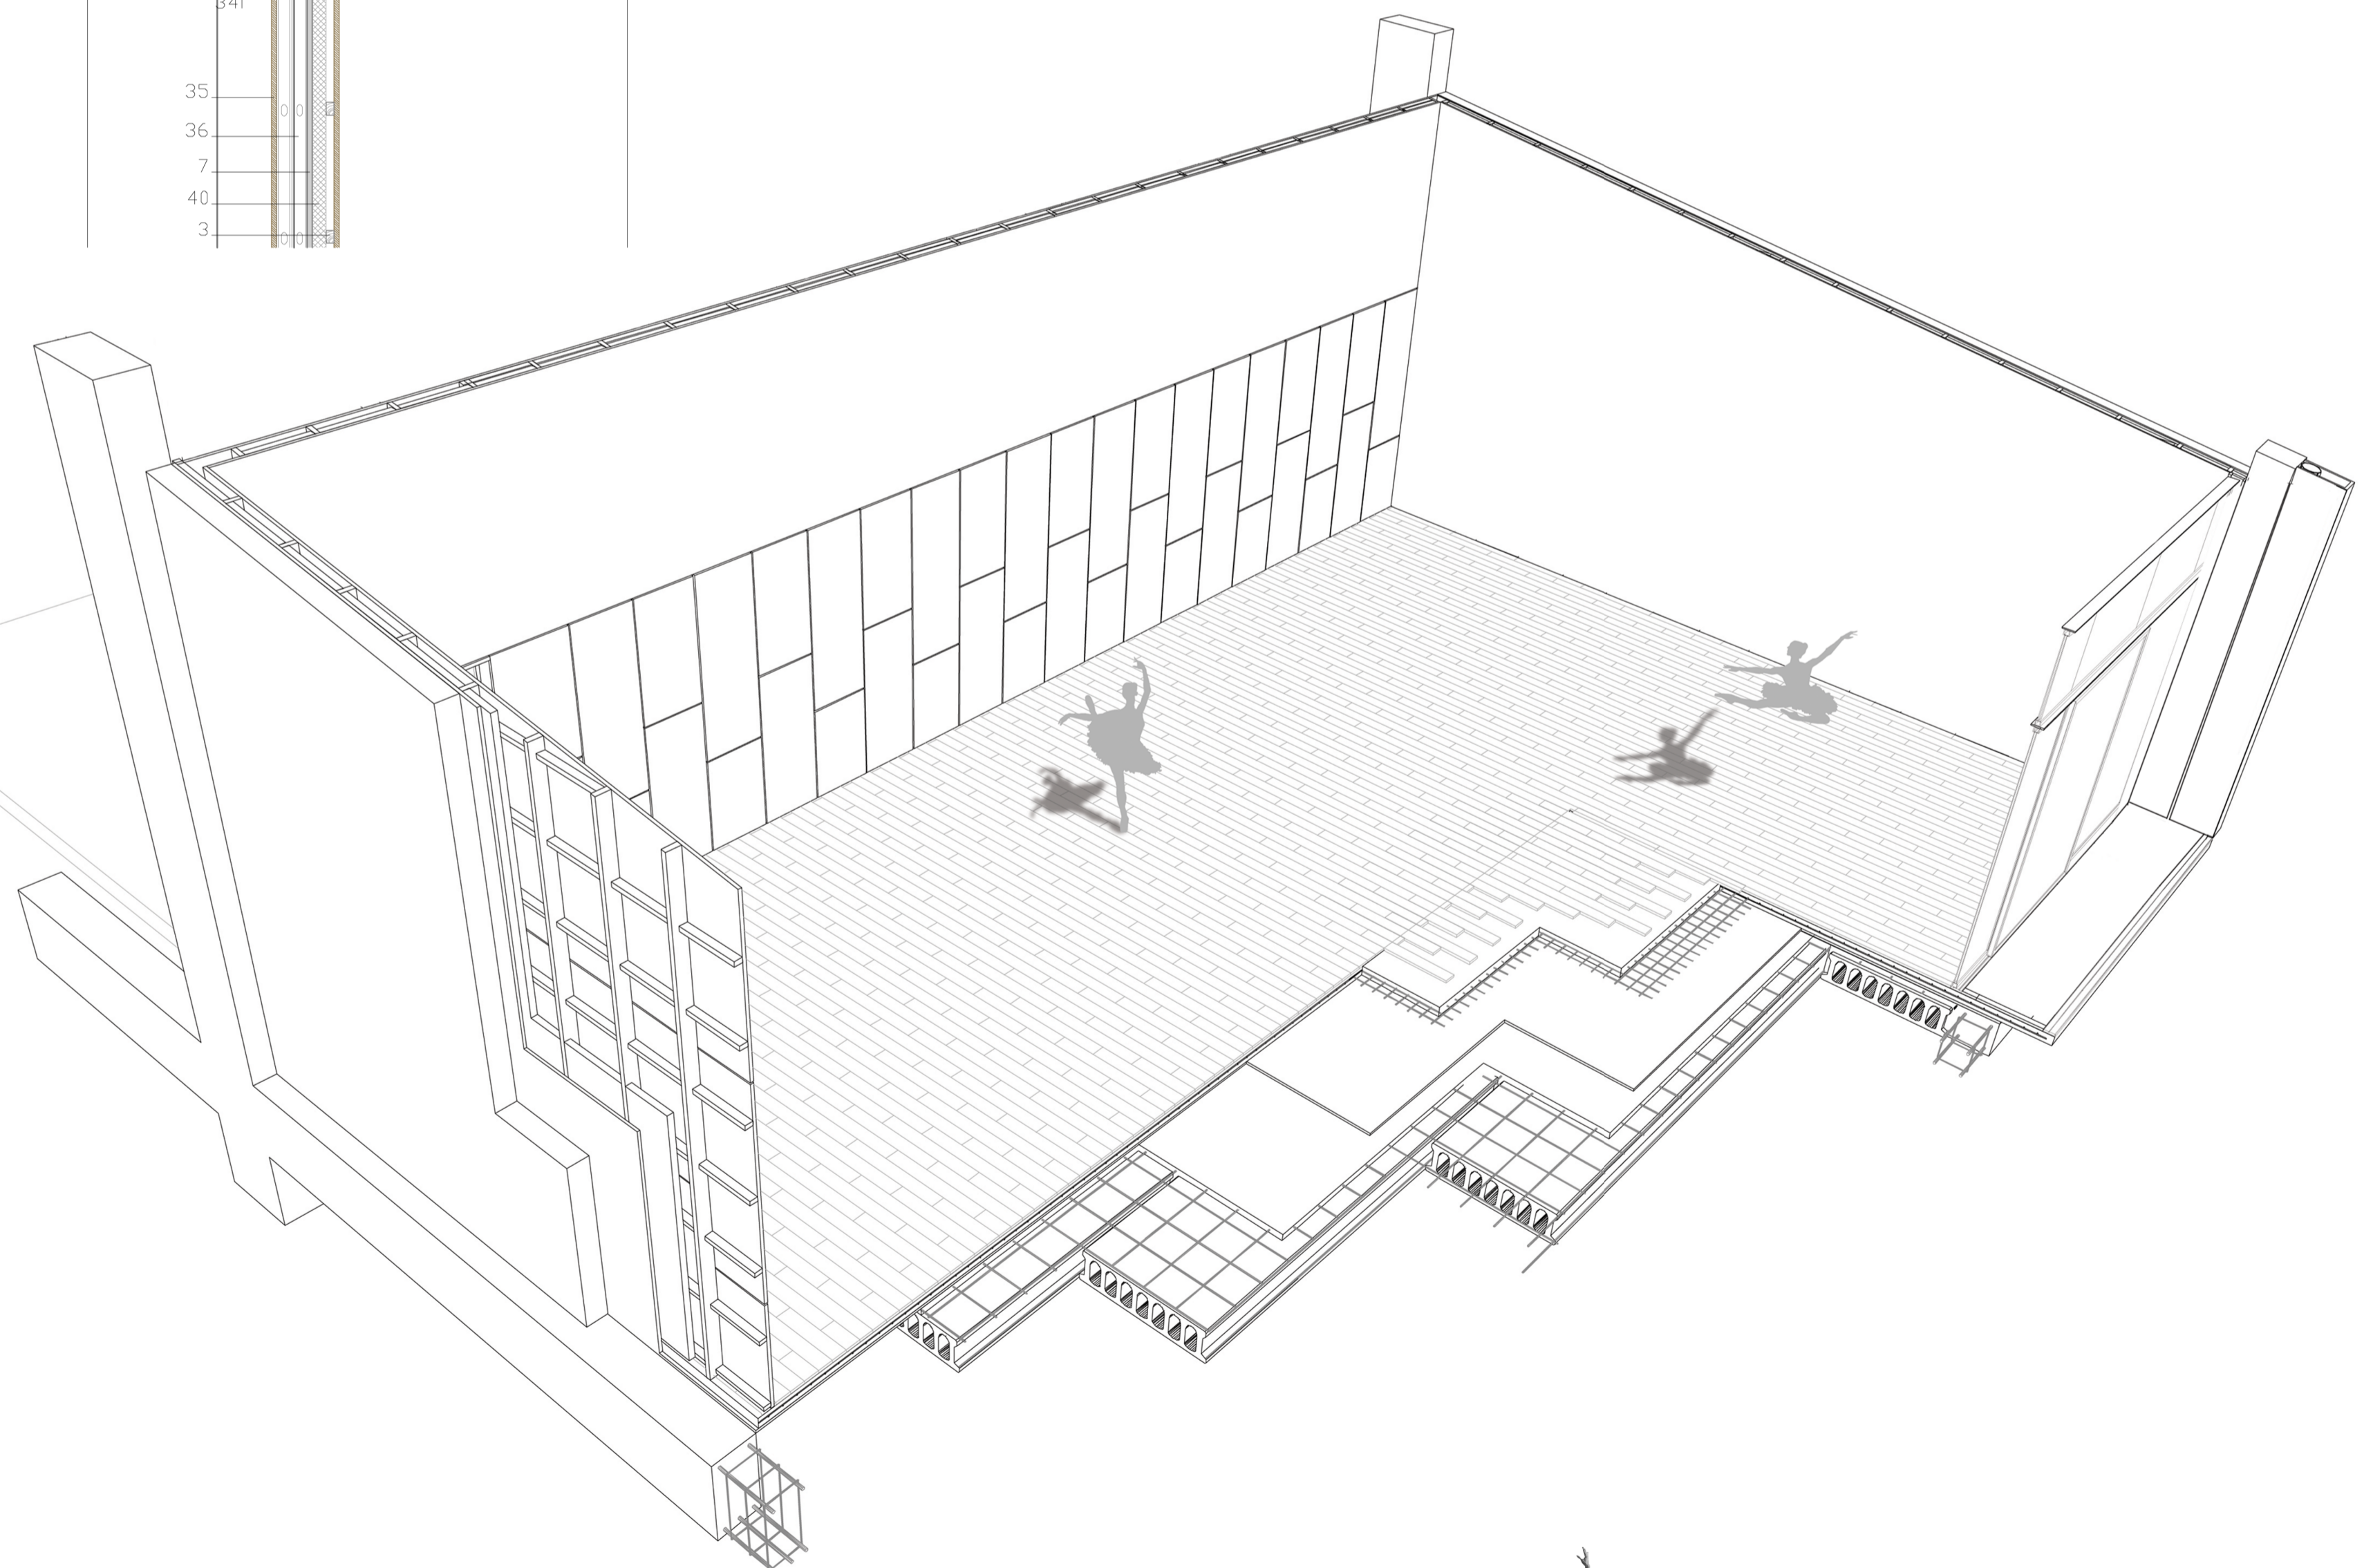
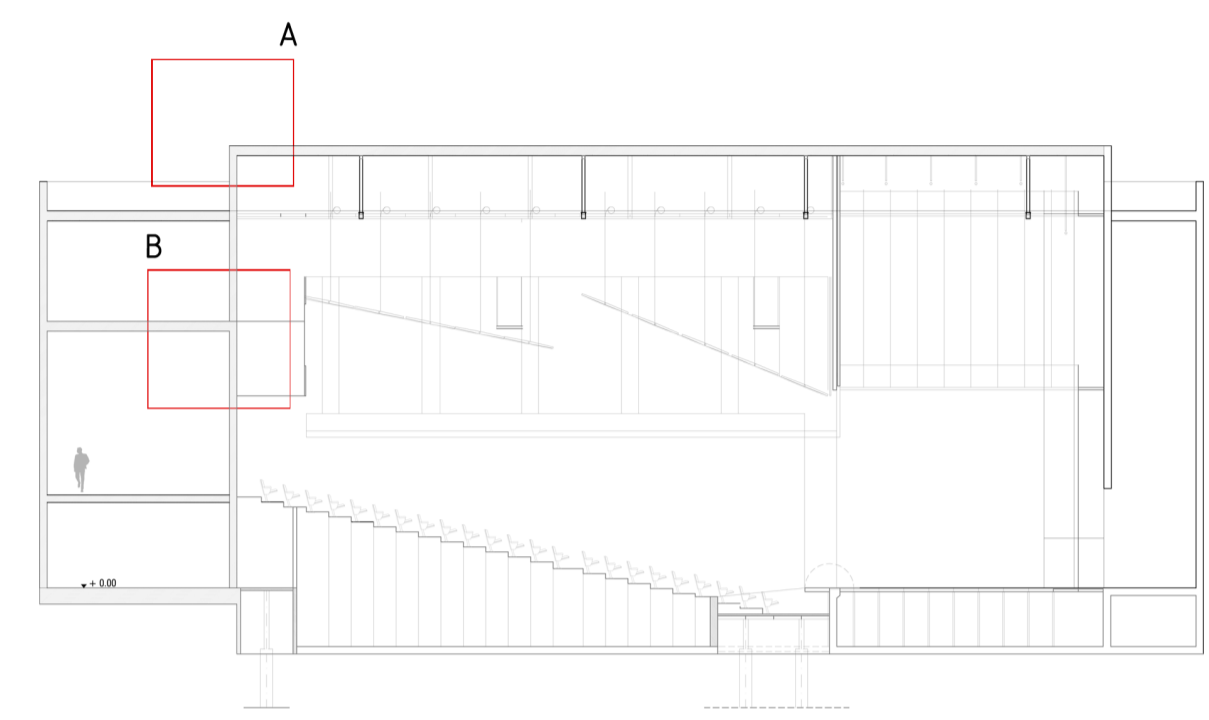
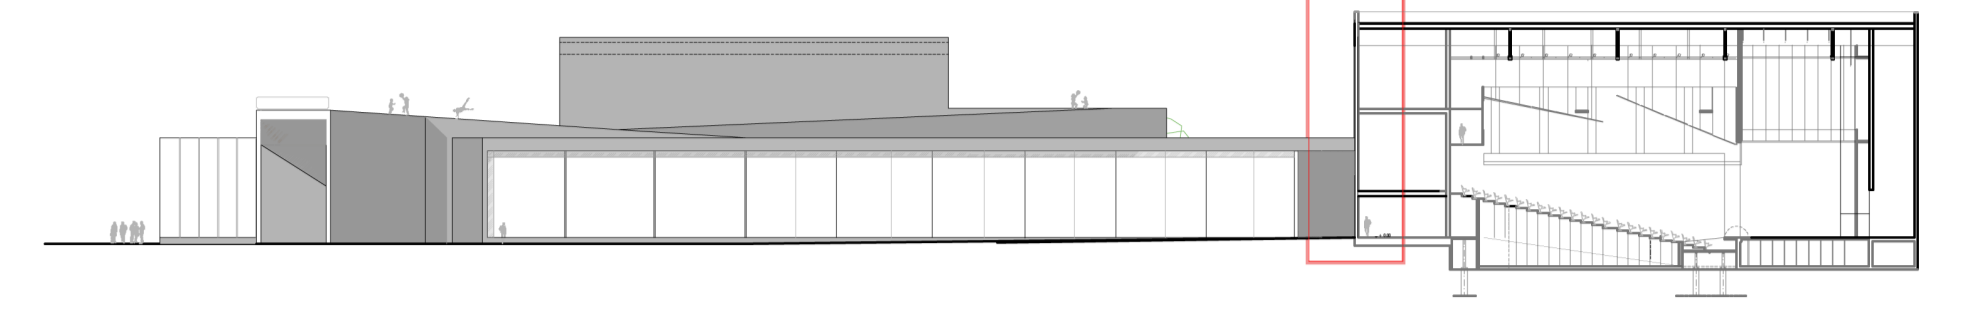
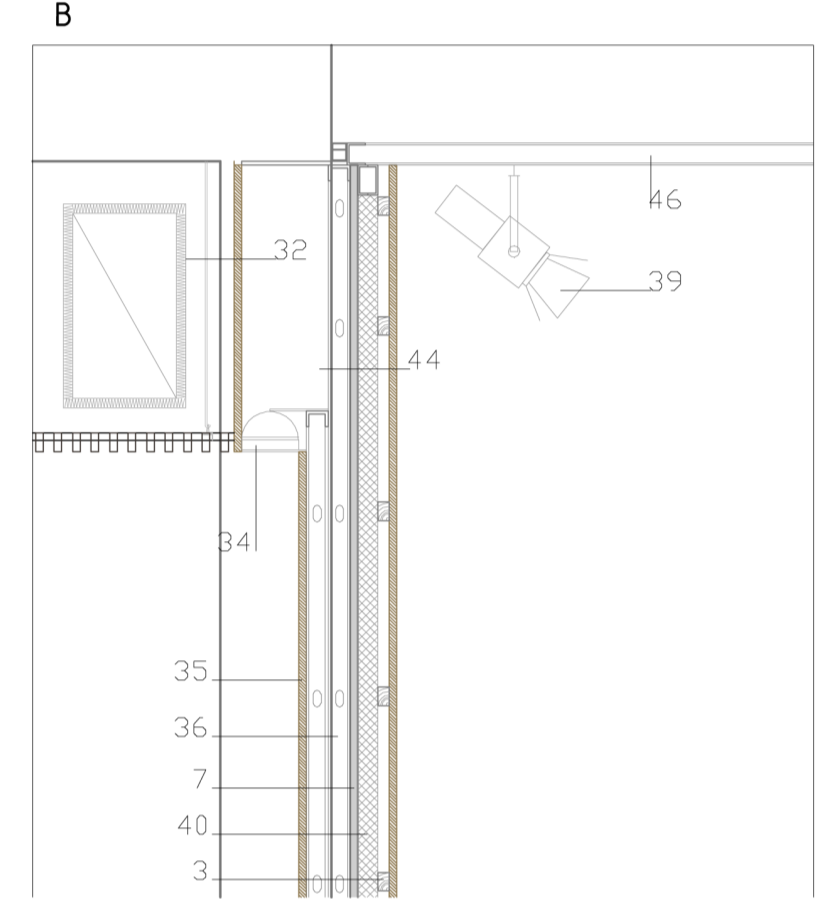


- 1 Remat de planxa de coure conformada
- 2 goteró de coure
- 3 Acabat fusta Ipe sobre Peus regulats
- 4 Aïllament polièstiré extruït de 6 cm
- 5 Làmina impermeable caucho-butilo autoprottegida
- 6 Formigó de pendents alleugerida
- 7 base amoriguant
- 8 subestructura falç sostre
- 9 pladur acústic acabat guix
- 10 Peça ceràmica Gero
- 11 revestiment de taulel de fusta acabat llis
- 12 tub estructural de subjecció metàl·lic 140.5
- 13 pletina de subjecció
- 14 persiana fixa de lames metàl·liques
- 15 carpinteria metàl·lica d'alumini
- 16 rastrell projectat
- 17 taulell hidrófug de fusta
- 18 xapa de coure
- 19 rastrell de fusta 30x90mm
- 20 aïllament tèrmic de llana de roca
- 21 canaló de coure
- 22 tub estructural d'acer 50.5
- 23 tub d'acer
- 24 falç sostre de xapa metàl·lica color gris fosc
- 25 baixant d'aigua subjectat per subestructura metàl·lica de tubs 50.5 acabat de panells sandwich color gris fosc
- 26 escupidor d'alumini
- 27 subjecció carpinteria
- 28 cèrcol de formigó armat
- 29 subjecció totxo
- 30 plaques alveolars
- 31 subjecció del falç
- 32 sostre i climatització
- 32 tub d'impulsió d'aire
- 33 falç sostre de tubs metàl·lics
- 34 lluminària
- 35 pladur acabat de fusta
- 36 doble cambra de pladur acústic
- 37 subjecció luminàries
- 38 banc abatible
- 39 focus
- 40 llana de roca
- 41 guixetes acabat fusta
- 42 Subestructura de montants verticals i horitzontals agafada a la paret estructural de gero
- 43 Plaques d'aïllament de polièstiré extruït de 5 cm doble capa
- 44 doble vidre climatitzat
- 45 Plataforma de reixa per la neteja posterior del vidre
- 46 Montant metàl·lic de 10 x 5 amb cunyes que permet la inclinació de les lames
- 47 reixa de fosa per a recollida d'aigües
- 48 enmarcat de graves
- 49 subbase
- 50 tub de drenatge
- 51 làmina impermeable Ø
- 52 Lama de coure de 20 cm d'ample, amb tractament que atura la oxidació.
- 53 formigó de neteja
- 54 paviment de fusta de iroca Ø
- 55 Subestructura metàl·lica
- 56 Paviment de fusta flotant
- 57 Base de morter reguladora
- 58 Malla repartiment 8 20 x 20
- 59 Forjat de plaques alveolars prefabricades
- 60 Cèrcol perimetral
- 61 Llosa de formigó
- 62 Malla repartiment 6 15 x 15
- 63 Formigó de pendents amb acabat polit

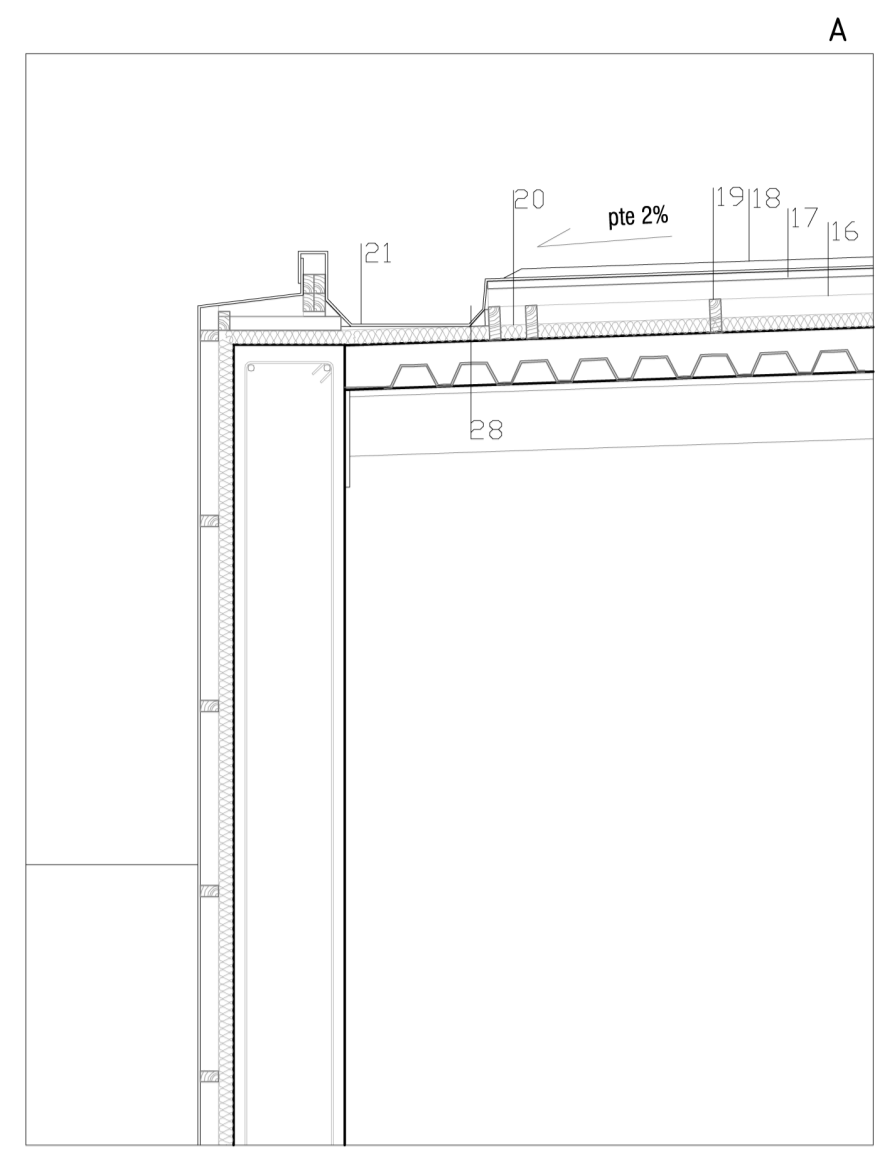

SECCIO FACANA VENTILADA

SISTEMA CONSTRUCTIU FACANA VENTILADA DE LLAMINES DE COURE
Pell exterior de lames de Coure amb diferents inclinacions per crear obertures

AXONOMETRIA ESPAI GIMNAS