

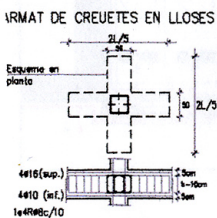
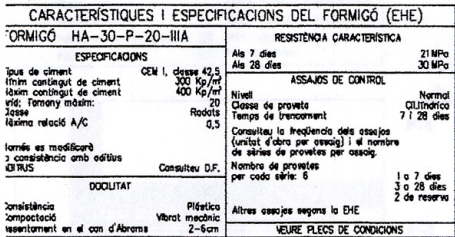


**SOSTRE PLANTA COBERTES**  
e 1/750

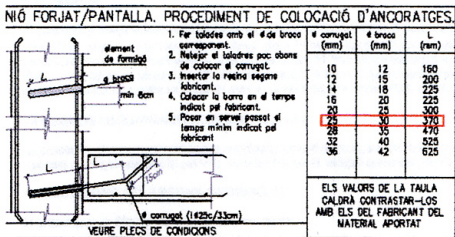

**SOSTRE PLANTA COBERTES +298**  
e 1/750

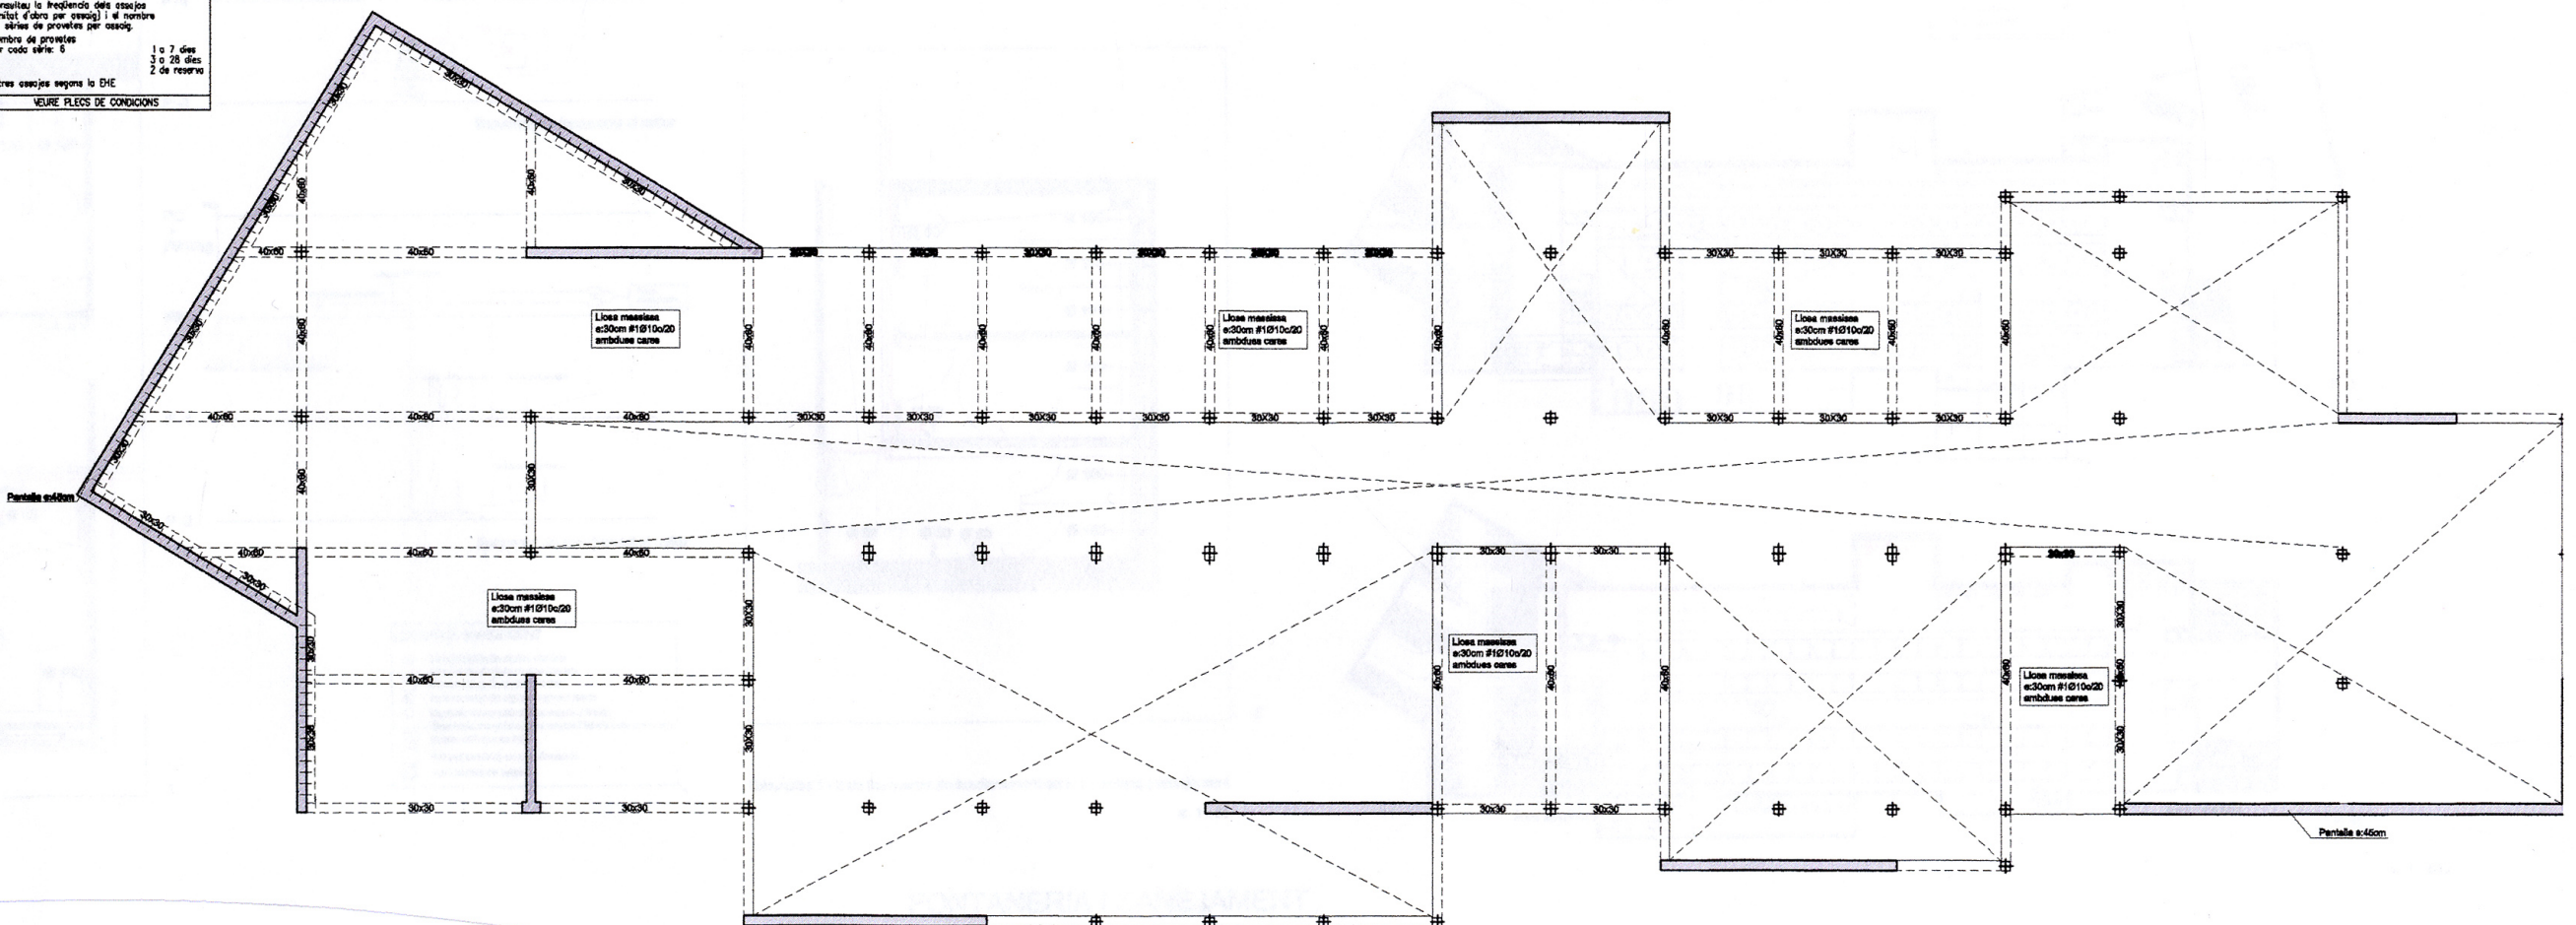

PROJECTE FINAL DE CARRERA

ETSAV

CELLER A COLLSEROL-LA

ALBERTO REVILLO BELLO

1 2 3 4 5 6 7 8 9 10 11 12 13 14 15 16 17 18 19 20 21 22

EL PROJECTE

PLANTES

SECCIONS

ESTRUCTURA

INSTAL·LACIONS

DETAILS