
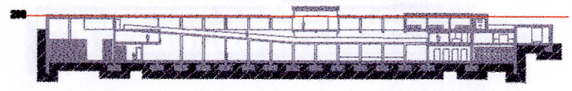


Planta lluernars i cobertes (+200) - Altures i entrades de llum

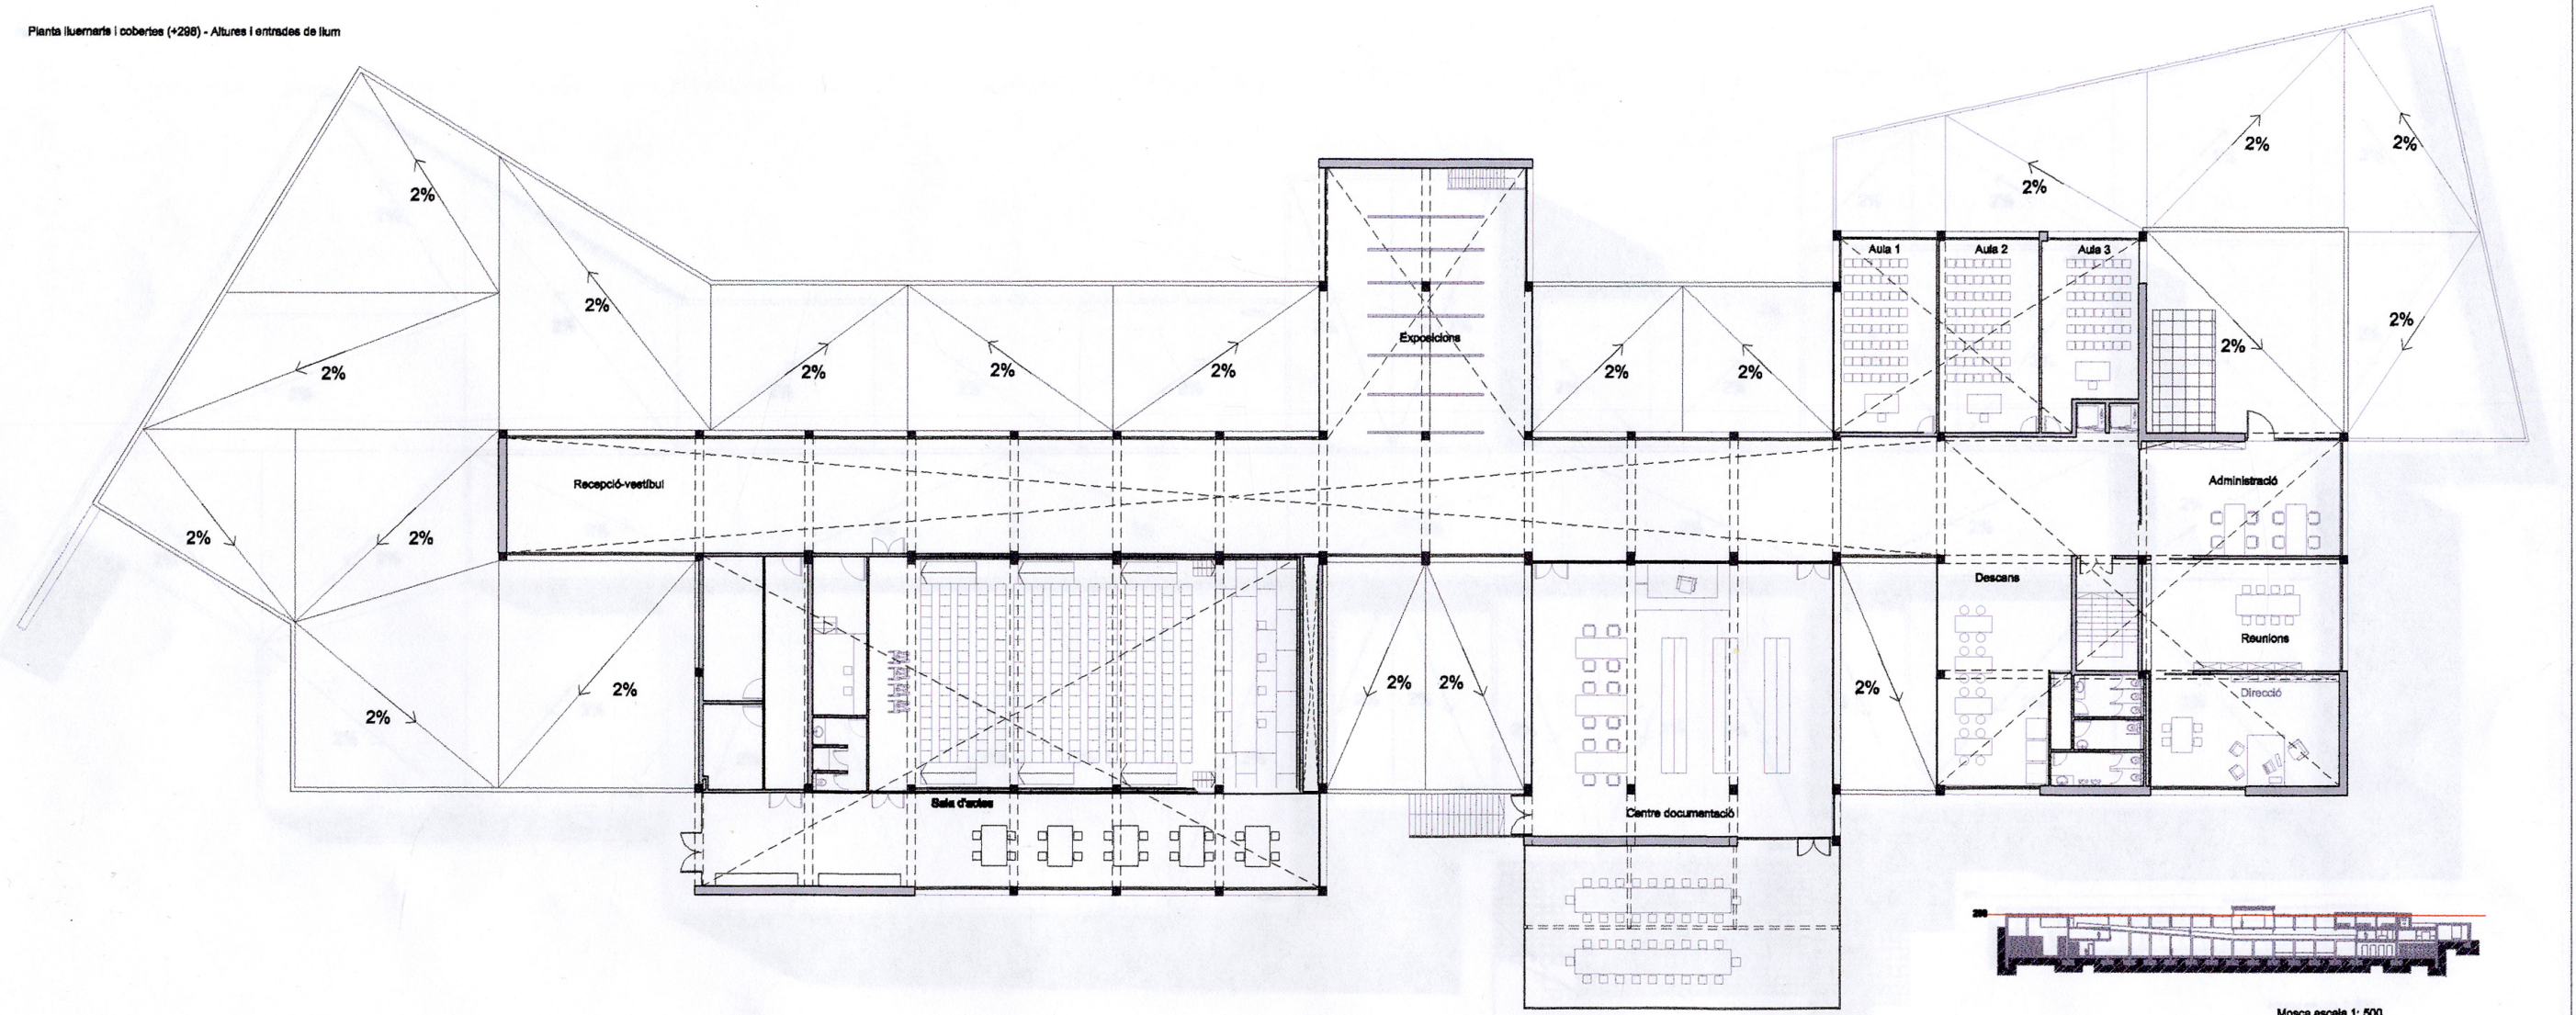

Mosca escala 1: 500

PROJECTE FINAL DE CARRERA
ETSAV
ALBERTO REVILLO BELLO
CELLER A COLLSEROL·LA

ESCALA 1: 100



1 2 3 4 5 6 7 8 9 10 11 12 13 14 15 16 17 18 19 20 21 22

EL PROJECTE PLANTES SECCIONS ESTRUCTURA INSTAL·LACIONS DETALLS