

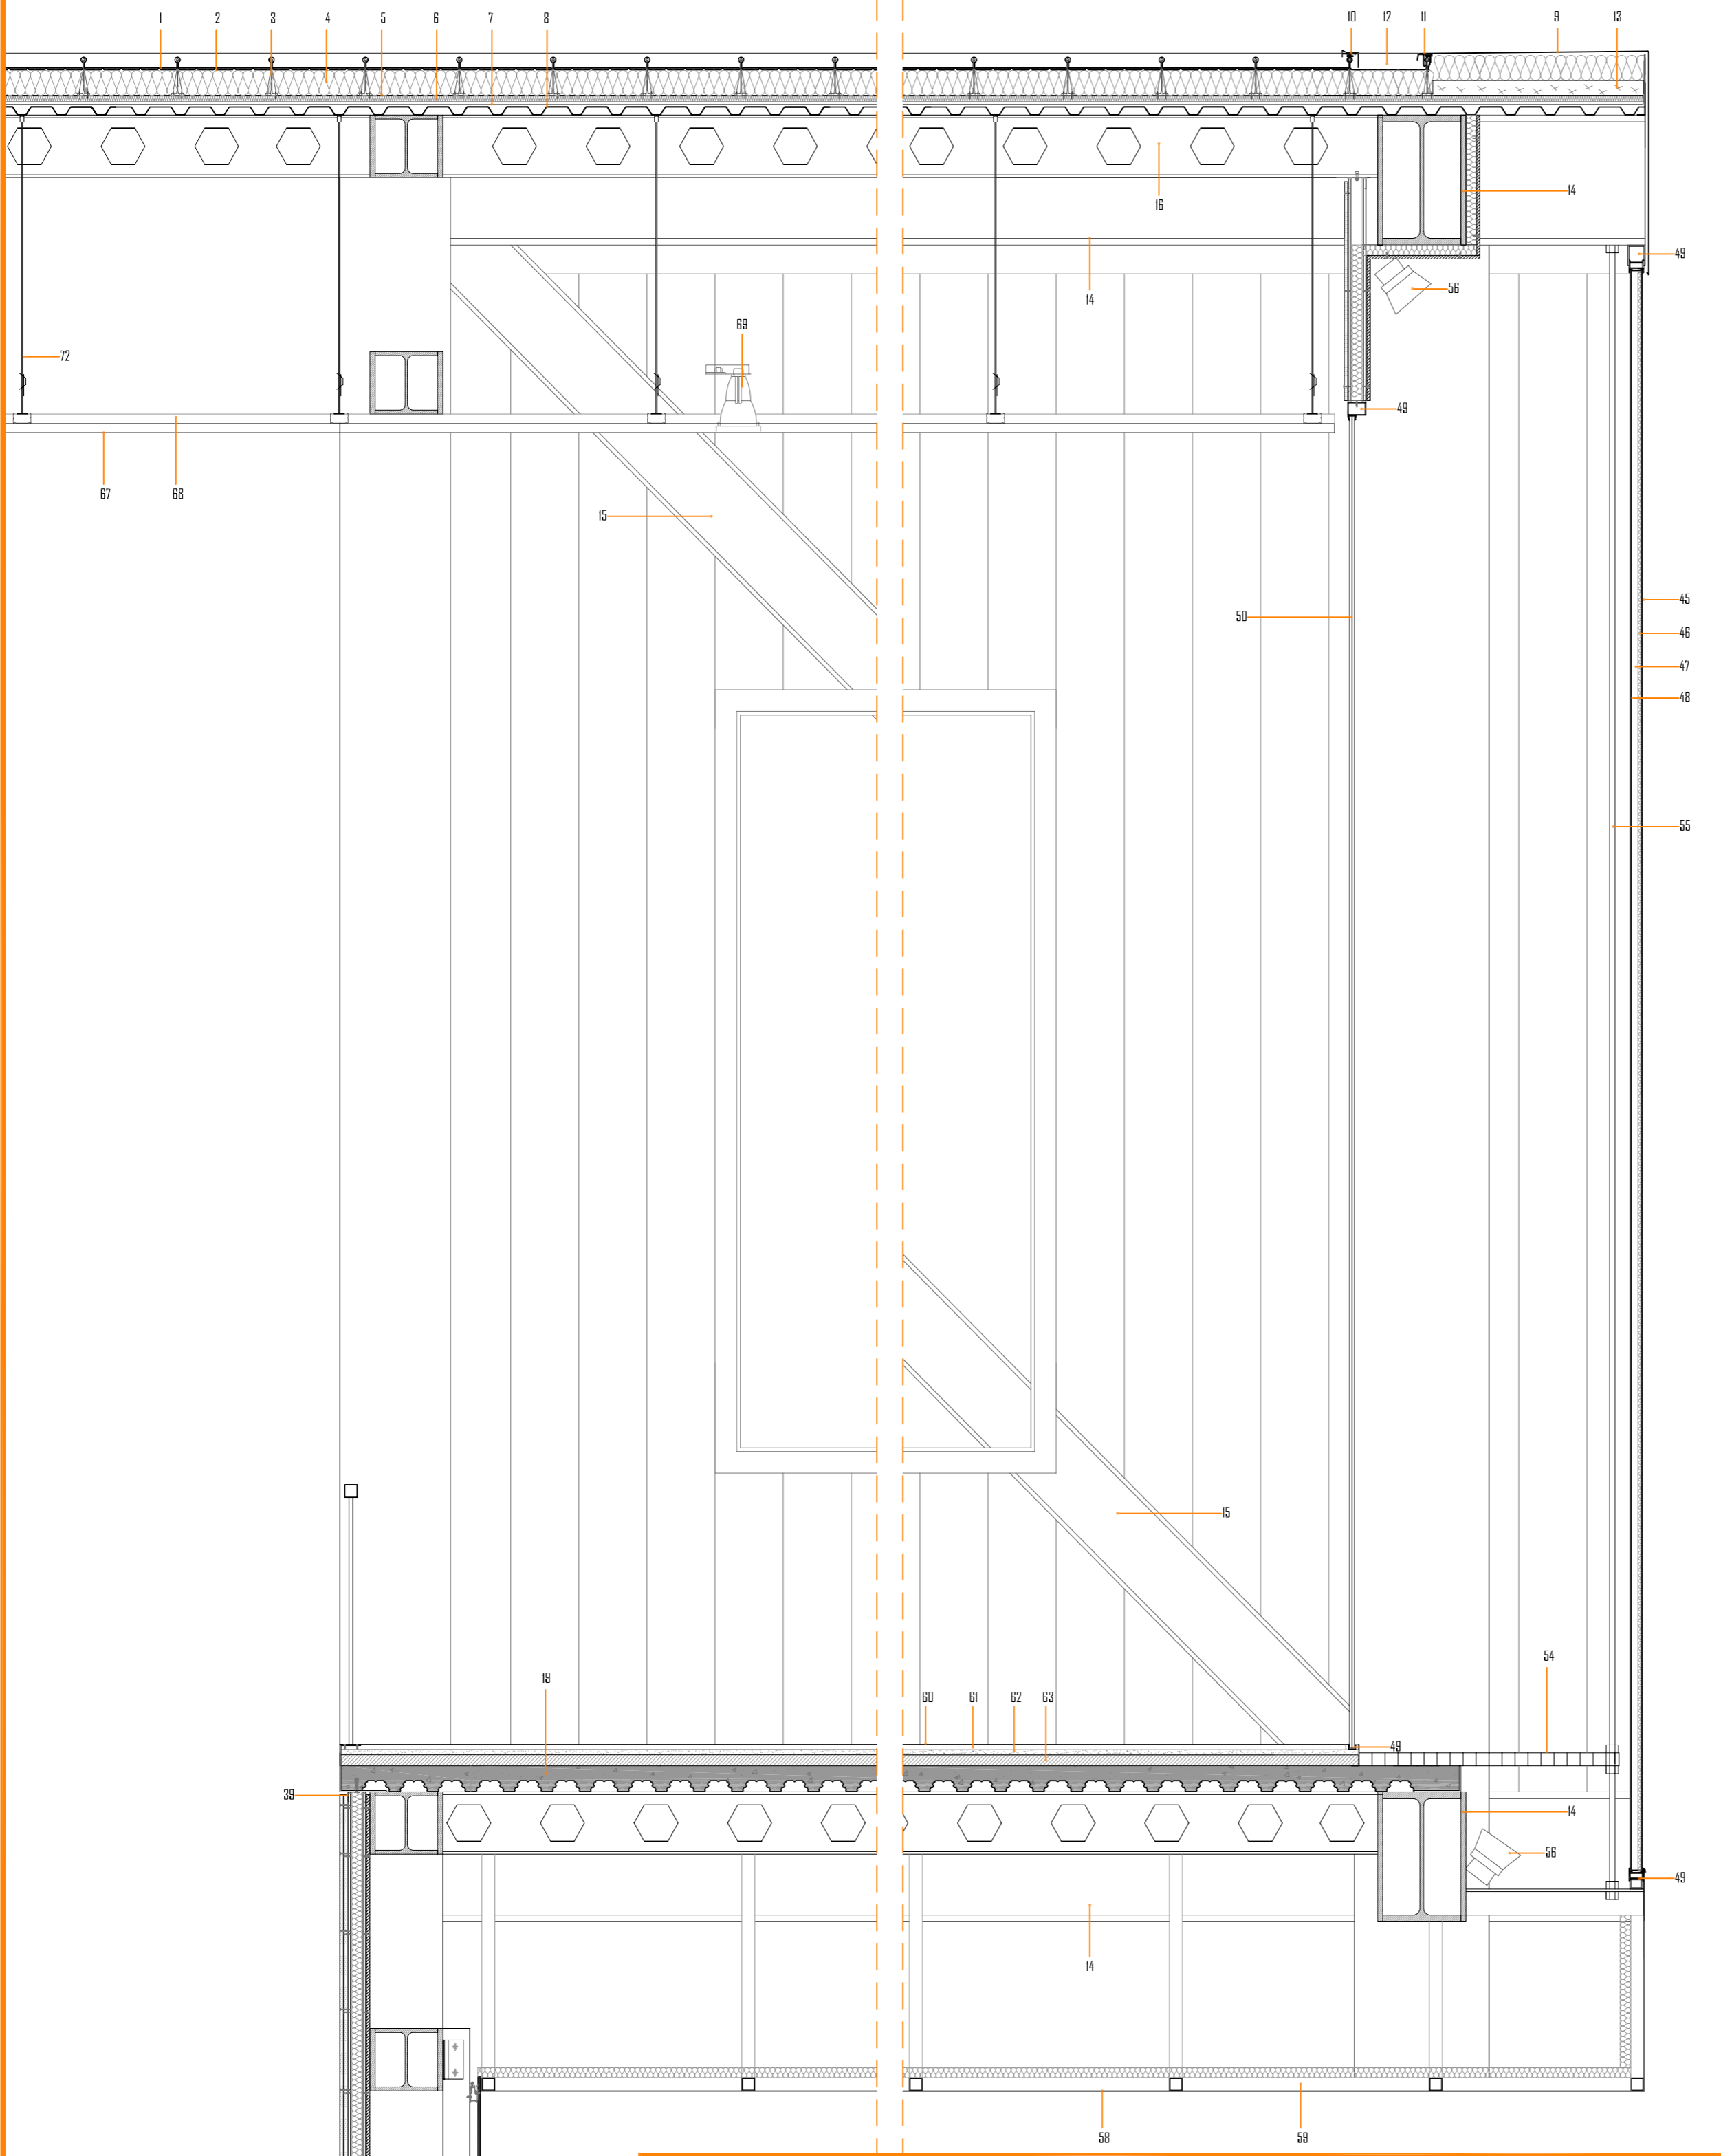



SECCIÓ 4: FAÇANA DE TRESPA AMB FAÇANA D'U-GLASS

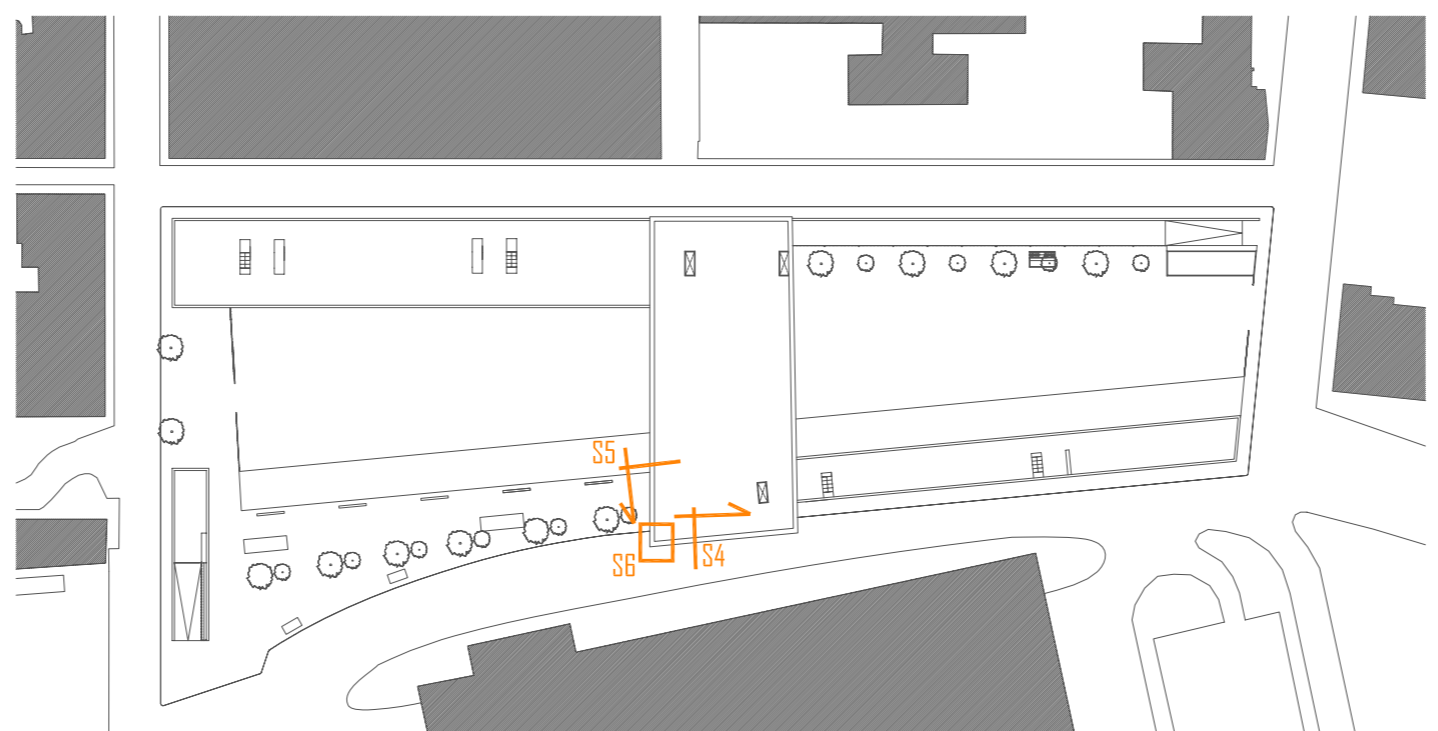

SECCIÓ 6: REPLANTEIG U-GLASS EN PLANTA

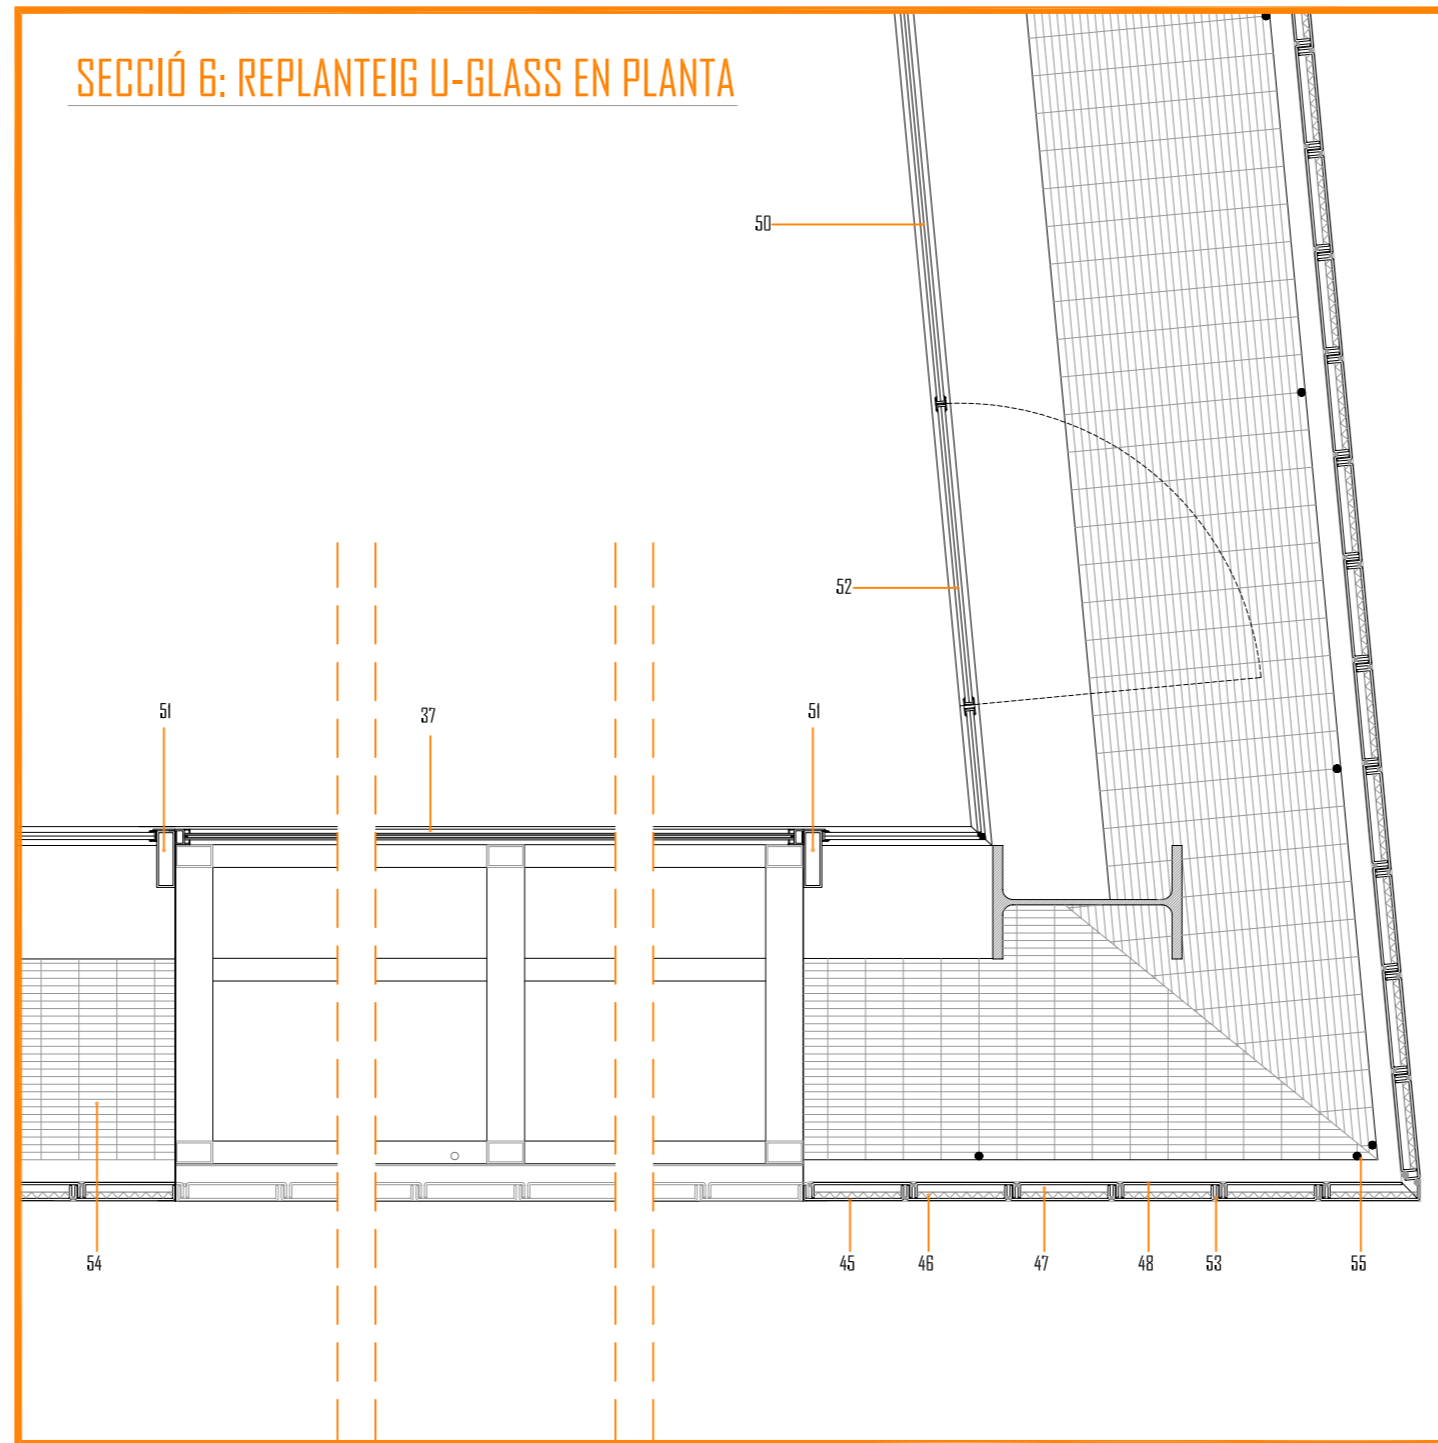

SECCIÓ 5: FAÇANA D'U-GLASS AMB COBERTA (fotovoltaica)

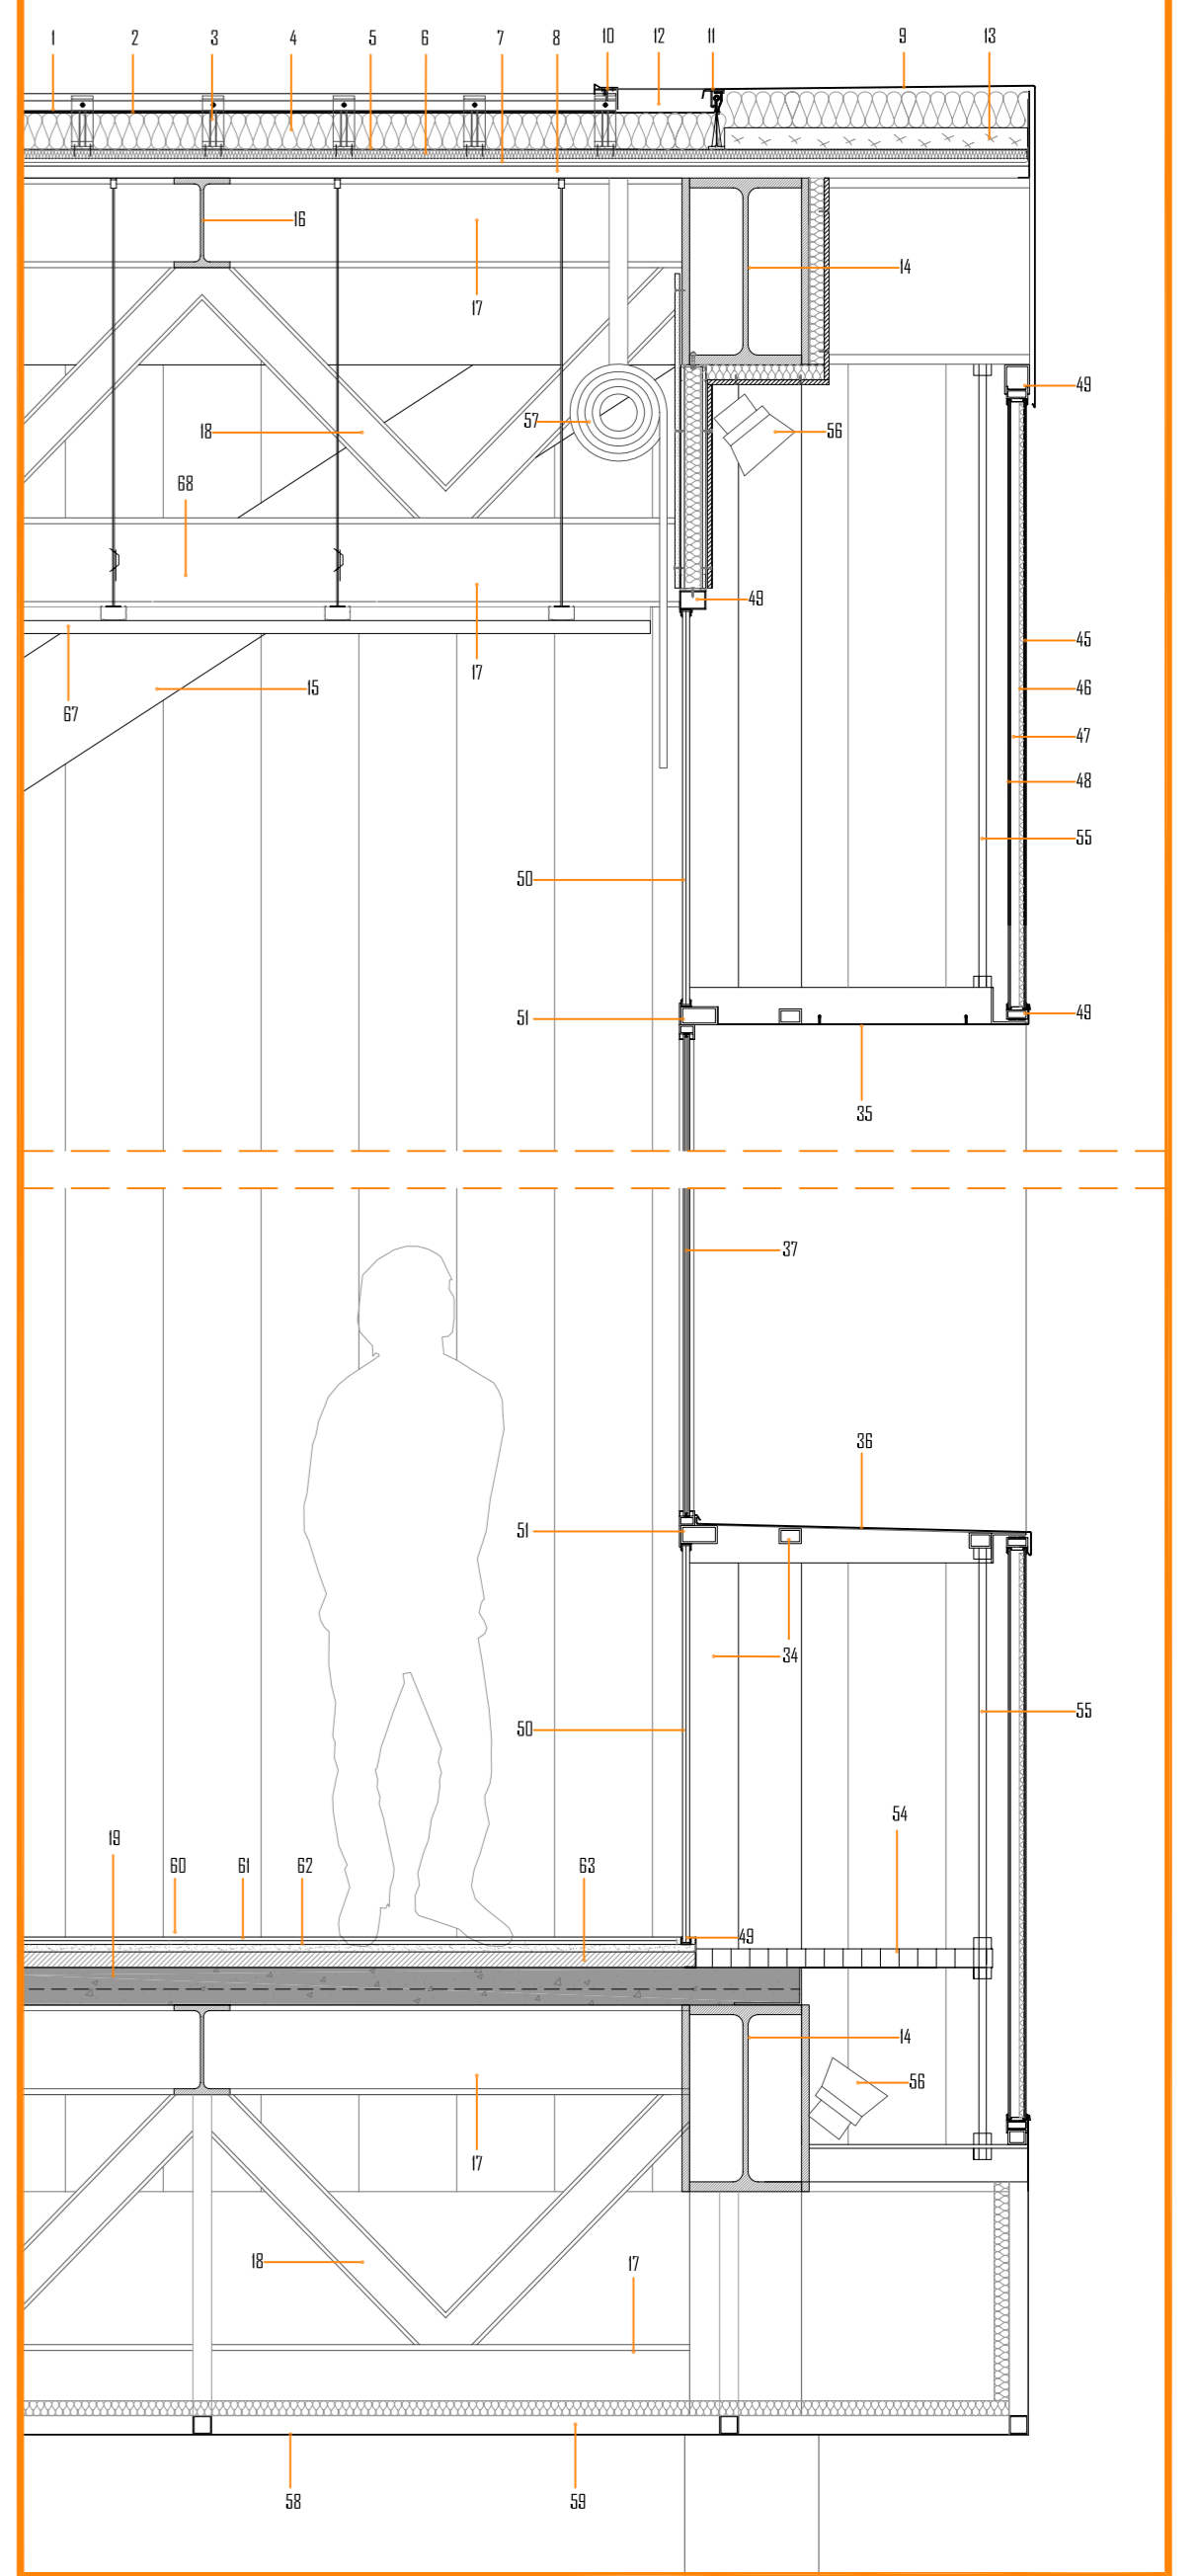

COBERTA

- 1- LAMINA KALZIP ALUPLUSOLAR (amb lamina fotovoltaica de silici amorf de capa fina)
- 2- SAFATA PERFLADA D'ALUMINI KALZIP (separació entre groques de 305cm, en el cas de coberta AluPlusSolar és de 537cm, e=75mm)
- 3- CLIP DE POLIAMIDA AMB NUCIU D'ACER KALZIP (amb base tèrmica aïllant Kalzip-DuoPlus)
- 4- AILLAMENT TÈRMIC MINERAL COMPRESSIBLE (d'alta densitat e=100cm)
- 5- PERFIL OMEGA D'ACER GALVANITZAT
- 6- AILLAMENT FREDI SISTEMA KALZIP DUOPLUS (major rendiment i aïllament tèrmic amb plaques rígides de poliestirè extruït encadellades e=4cm)
- 7- BARRERA DE VAPOR ADHESIVA EN FRED (de butan elastomer revestit i capa combinable d'alumini al·calis resistents)
- 8- BASE INFERIOR DE XAPA DE PERIL TRAPEZOIDAL D'ACER (tipus perfil de Fischer)
- 9- REMAT DE COBERTA DE XAPA D'ALUMINI e=10mm
- 10- CLIP D'APRETAMENT D'ALUMINI
- 11- PERIL EN T DE TANCAMENT DE COBERTA
- 12- CANALU SAFATA KALZIP
- 13- TAUILL DE FUSTA

ELEMENTS ESTRUCTURALS

- 14- CORDÓ SUPERIOR/INFERIOR BIGA PRATT HEB-600 + (380mm)
- 15- DIAGONAL BIGA PRATT HEB-300
- 16- CORRECTES TIPUS ISO ISO (cantell 240mm)
- 17- PÒRCI TRANSVERSAL: CORDÓ SUP/INF ENCAVALLADA HEB-240-2(2)10mm
- 18- PÒRCI TRANSVERSAL: DIAGONAL ENCAVALLADA HEB-420
- 19- FORJAT COL·LABORANT (e=100mm):
 - Xapa graseada d'acer tipus Hércul-SB (e=25mm)
 - Malla antitensuració i reforç negatiu #10Bz/15cm
 - Formiga HA-25/B/20/16
- 20- FORJAT DE LLOSA MASSISSA (cantell 35cm i capa compressió 5cm (30+5))
- 21- ARMAT LLOSA MASSISSA (ARMAT BASE= #10Bz/15cm)
- 22- CERDOL PERIMETRAL
- 23- SOLERA DE FORMIGÓ AMB DOBLE MALLA ELECTROSOLEDADA e=20cm
- 24- MUR DE CONTENCIÓ DE FORMIGÓ ARMAT e=40cm
- 25- ARMAT MUR DE CONTENCIÓ (AH/AV= #10Bz/15cm ambdues cares)
- 26- SABATA CORREGUDA MUR DE CONTENCIÓ (40x60cm)
- 27- ARMAT SABATA #10Bz/15cm
- 28- FORMIGÓ DE NETEJA e=40cm

FAÇANA

- 29- PANELL DE TRESPA AMB SUBJECCIÓ OCULTA
- 30- PERFLERA D'ALUMINI OCULTA PER A SUBJECCIÓ DE PANELL
- 31- MONTANT EN L DE RECOLLIDA DE PERFLERA OCULTA
- 32- PERIL EN L AMB FIXACIÓ TIPUS TRAU-COLIS PER A SUBJECCIÓ SUBSTRUCTURA
- 33- CAMBRA VENTILADA
- 34- PERFLERA METÀLICA PER A FORMACIÓ DE MARCS PER A SUPORT DE FINESTRA
- 35- XAPA PLEGADA D'ALUMINI FORMANT GOTERÓ
- 36- ESCODIDOR D'ALUMINI DE XAPA PLEGADA e=20mm
- 37- DOBLE VIDRE CLIMALIT 6mm+24mm+6mm
- 38- PLATÓ AQUAPANEL DE KNAUF
- 39- CANAL METÀLIC DE 73mm PER A FIXACIÓ DE PANELL KNAUF
- 40- MUNTANT METÀLIC DE 70mm PER A FIXACIÓ DE PANELL KNAUF
- 41- PERIL RECTANGULAR CONFORMAT PER A MARC SUBJECCIÓ PANELL KNAUF
- 42- AILLAMENT TÈRMIC DE FIBRA MINERAL e=40mm
- 43- AILLAMENT TÈRMIC DE POLIURETA PROJEKTAT e=92mm
- 44- DOBLE PLACA KNAUF STANDARD e=25mm (acabat lisc/blanc)
- 45- PERIL DE VIDRE EN U A L'EXTERIOR AMB TRACTAMENT AL ÀCID I REDUCCIÓ DE COMPONENTS DE FERRO (u-glass dimensions 260x6mm)
- 46- LAMINA DE POLIMETACRILAT PMMA 24mm
- 47- CAMARA D'AIRE ENTRE PERIL DE VIDRE EN U e=27mm
- 48- PERIL DE VIDRE EN U INTERIOR AMB TRACTAMENT DE "CHORRO" D'ARENA, REDUCCIÓ DE COMPONENTS DE FERRO
- 49- FLUSTERA DE SUBJECCIÓ D'ALUMINI
- 50- VIDRE LAMINAT DE SEURETAT 2x35mm AMB TRACTAMENT INTERIOR AL ÀCID
- 51- FLUSTERA D'ALUMINI LACAT FOS AMB TRACTAMENT DE PINT TÈRMIC ACABAT MATE
- 52- PORTA DE VIDRE AMB FLUSTERA D'ALUMINI LACAT AMB TRACTAMENT DE PINT TÈRMIC
- 53- SOLICONA D'UNIO ENTRE PERILS EN U
- 54- PASSERA TÈCNICA DE MANTENIMENT D'ACER GALVANITZAT
- 55- TIRANT METÀLIC PER A SUBJECCIÓ PASSERA Ø20mm
- 56- PROJECTOR PERIL LUMINARI FAÇANA TIPUS FOCALFLUDD (banyador de pare)
- 57- PROTECCIÓ SOLAR
- 58- XAPA METÀLICA D'ALUMINI STADIUM e=2mm (tancament exterior façana-fals sostre)
- 59- SUBSTRUCTURA DE MONTANTS I TRAVESSERS D'ALUMINI

PANVIMENTS

- 60- PANVIMENT DE LINDÈIUM EN ROTLLO
- 61- MATERIAL ADHESIU
- 62- PASTA DE REGULARITZACIÓ I ALLISAT
- 63- MORTER DE CIMENT
- 64- SÒCOL PERIMETRAL
- 65- PINTURA D'ACABAT ANTILUSCANT

FALS SOSTRE

- 67- FALS SOSTRE DE CARTRÓ GUIX CONTINUU (sistema knauf)
- 68- SISTEMA DE SUSPENSIO DE FIXACIÓ OCULTA I REGULARITZACIÓ D'ALÇADA
- 69- LUMINÀRIA DOWNLIGHT LIGHTCAST (damp de descàrrega d'alta pressió)

CONTACTE AMB EL TERRENY:

- 70- PANVIMENT EXTERIOR VORERA DE PANOT
- 71- SORRA I GRAVES
- 72- BASE DE FORMIGÓ
- 73- TERRENY NATURAL PREVIAMENT COMPACTAT
- 74- CAPA DRENANT DE GRAVES e=15-20cm (Ø32)
- 75- LAMINA SEPARADORA IMPERMEABLE DE POUETILÉ
- 76- LAMINA GEOTÈXIL
- 77- TUB DE DRENATGE