

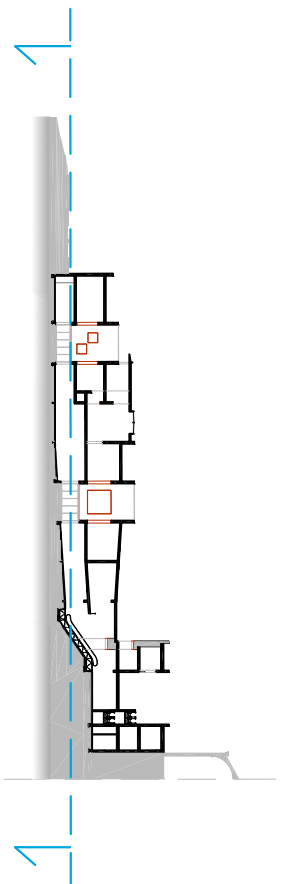
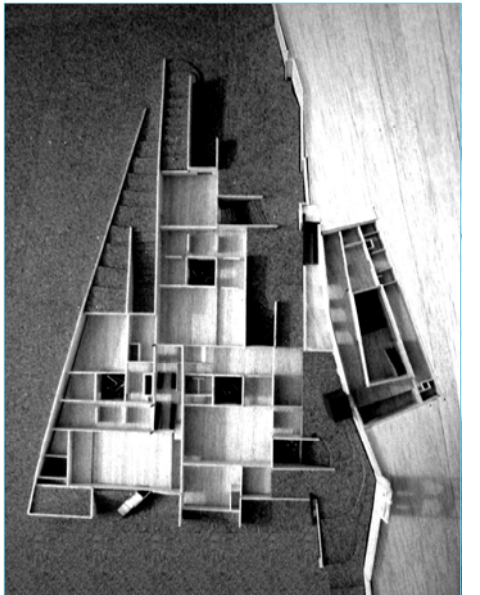
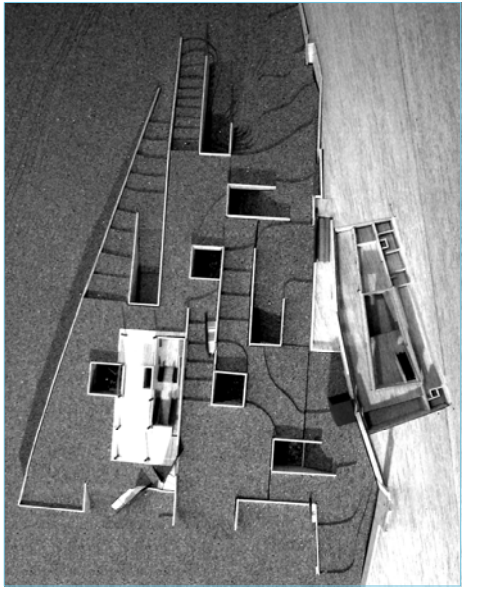
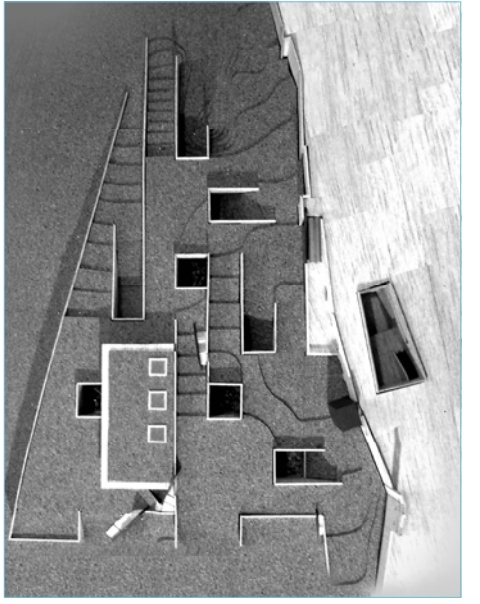


5. PLANTA NIVELL +2015

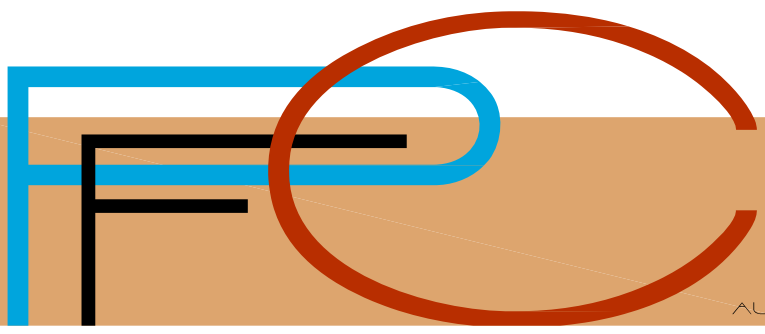

E: 1/250

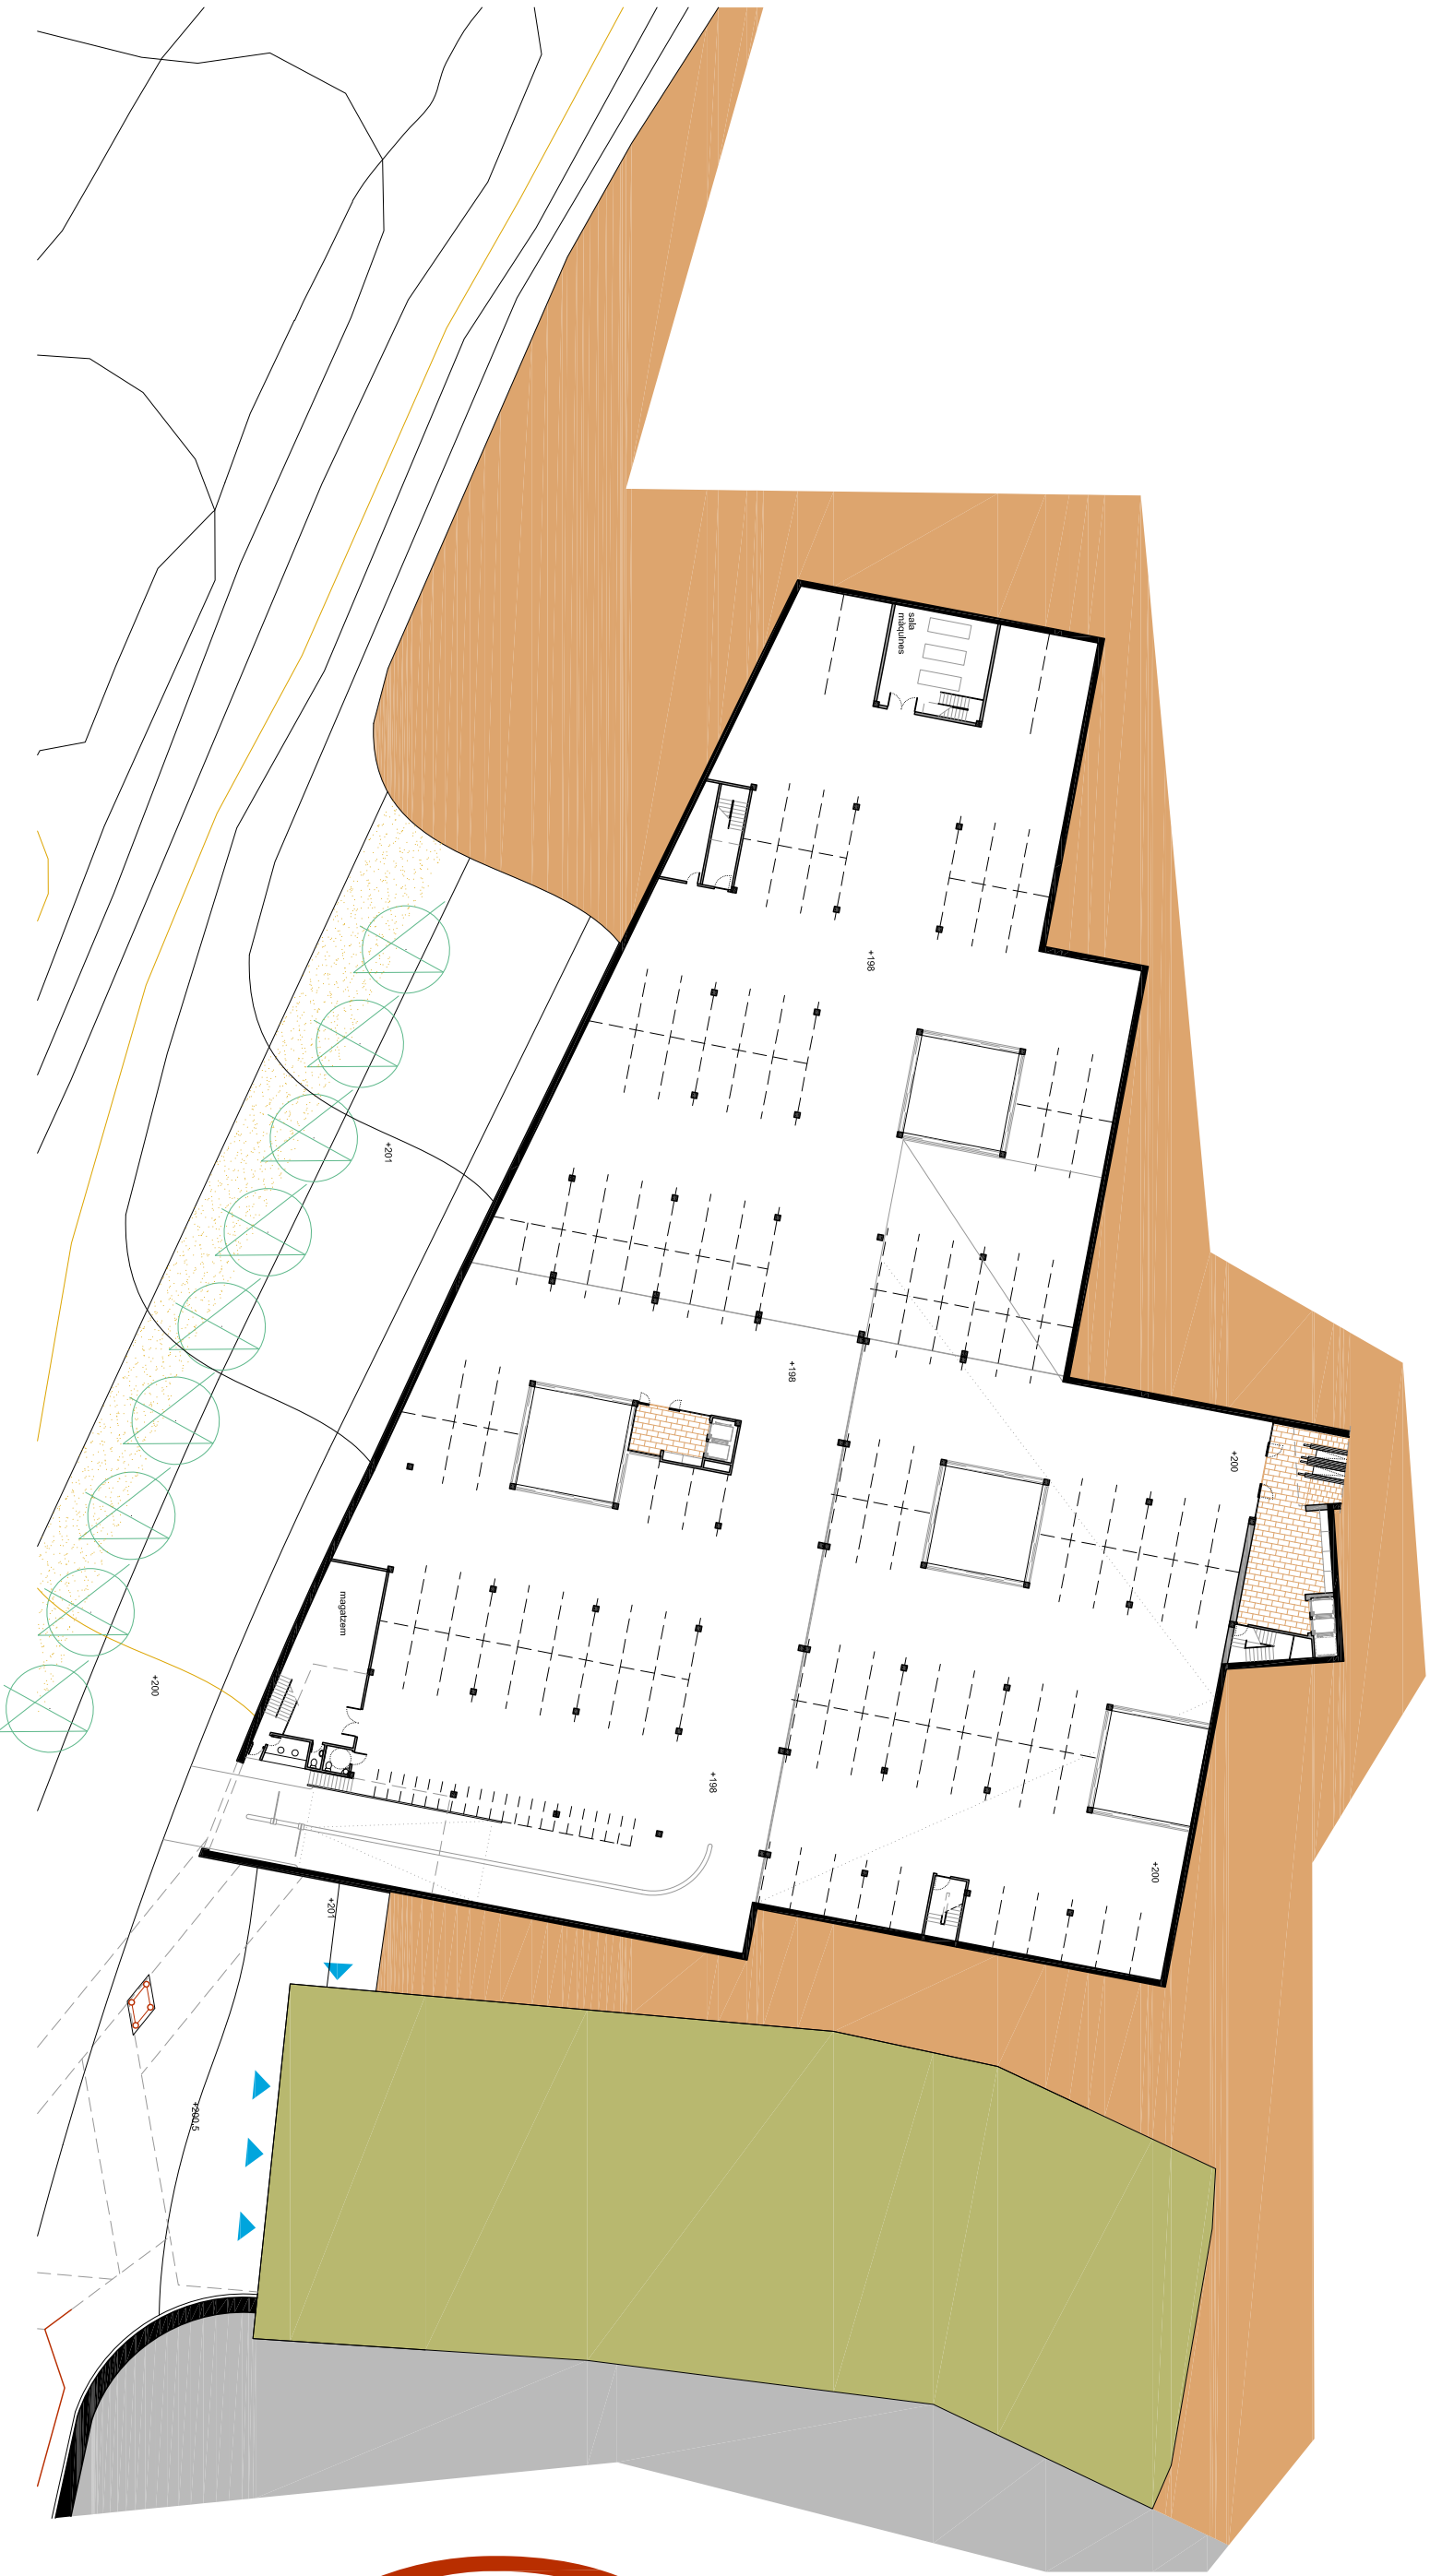

INTERVENCIÓ A LA PLAÇA DE MONTSERRAT
I L'ENTORN A LA MURALLA DE MANRESA

AUTOR: JAVIER LAGUNA ESPAÑOL TEMA: ARQUITECTURA HÍBRIDA