
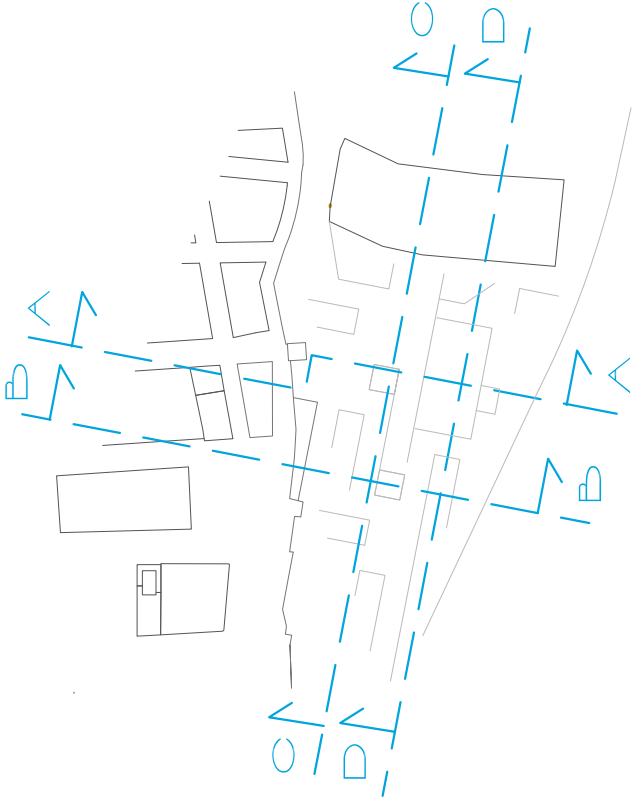


INTERVENCIÓ A LA PLAÇA DE MONTSERRAT

I L'ENTORN A LA MURALLA DE MANRESA

AUTOR: JAVIER LAGUNA ESPANOL TEMA: ARQUITECTURA HÍBRIDA

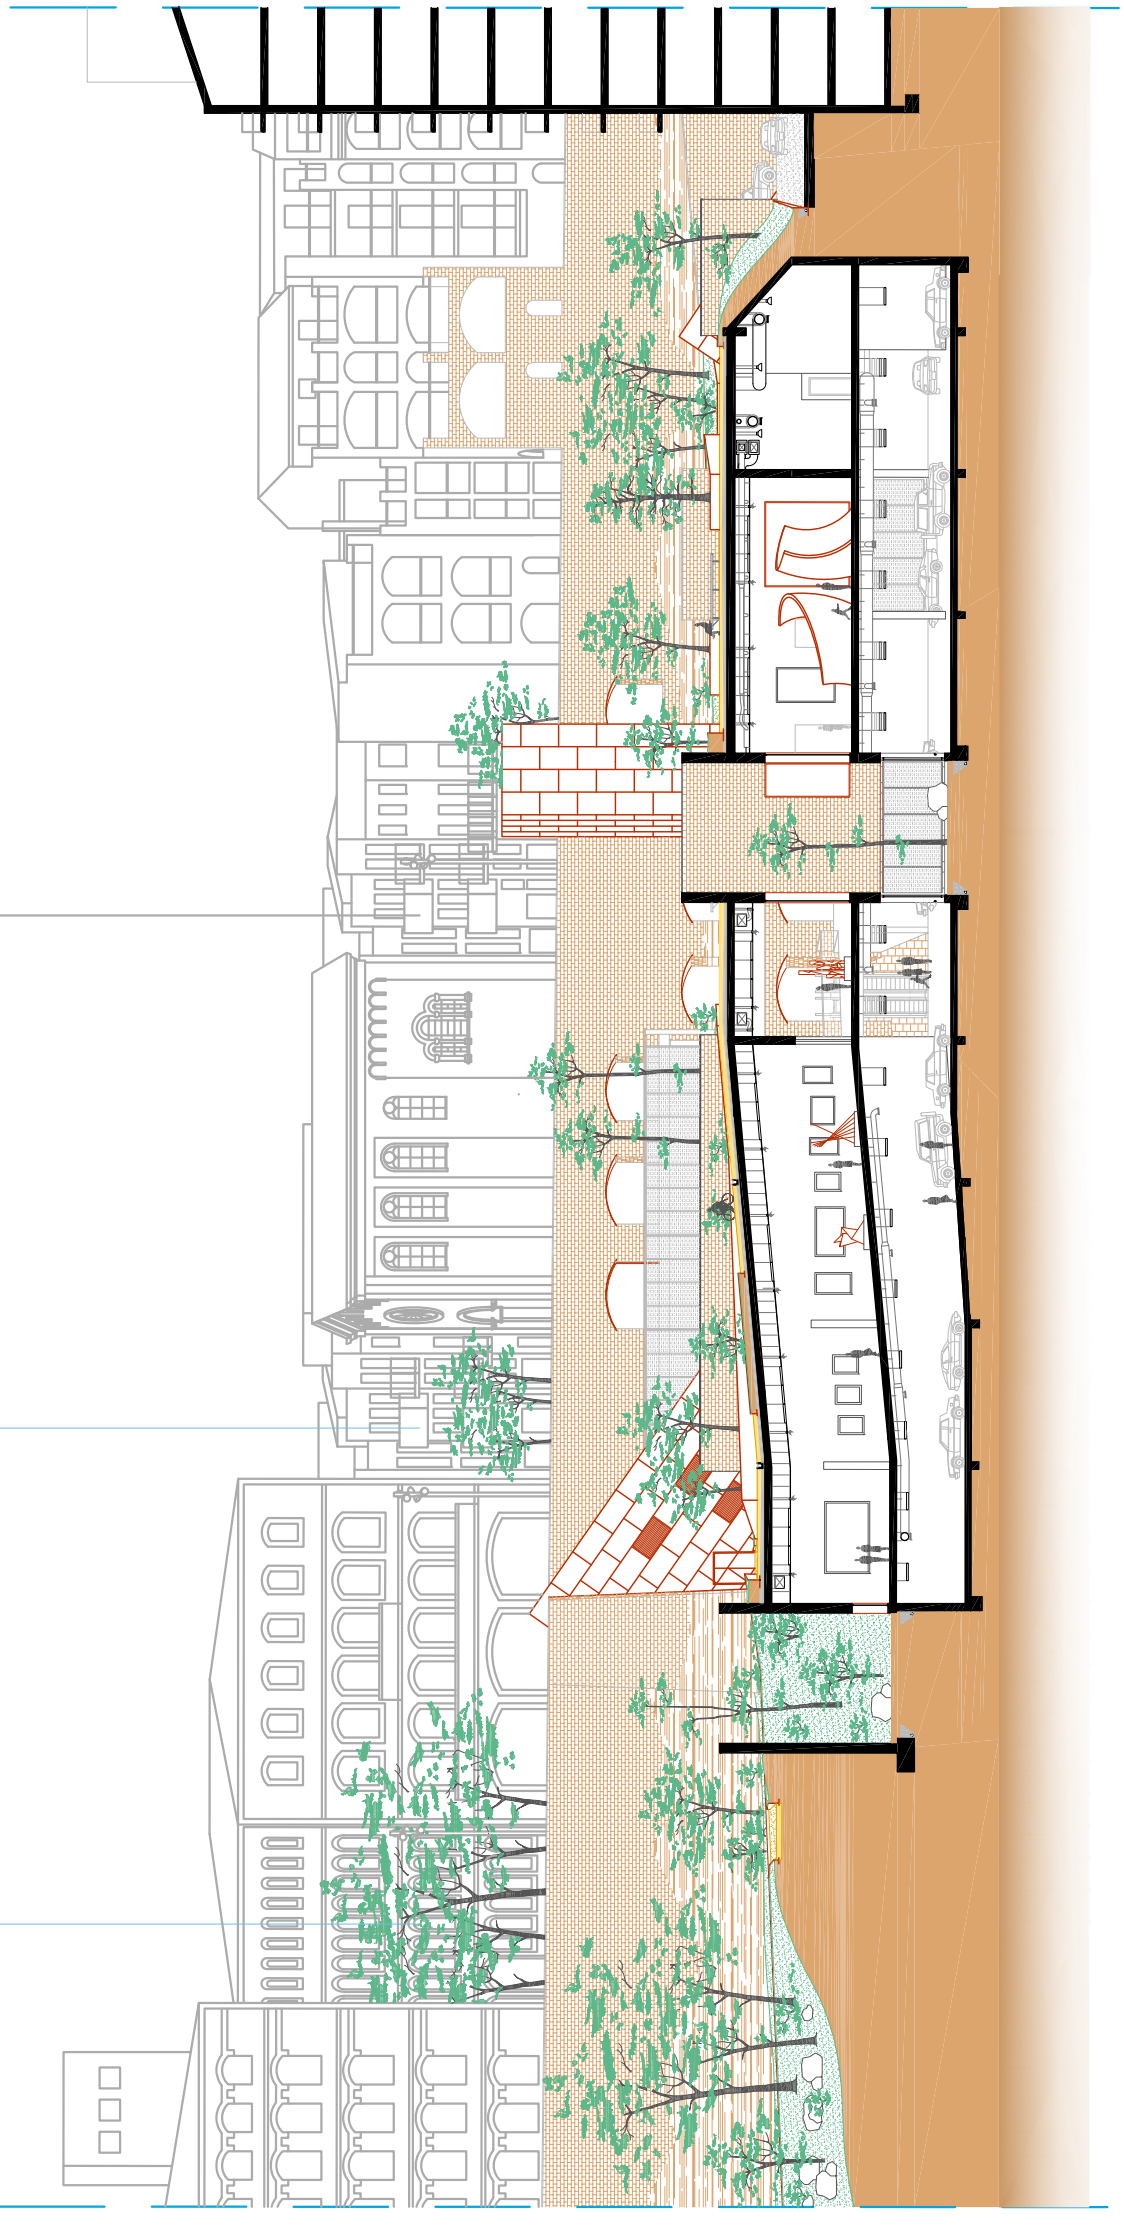

9. SECCIONS

SECCIÓ C:
E: 1/200