



SECCIÓ MURALLA E: 1/25

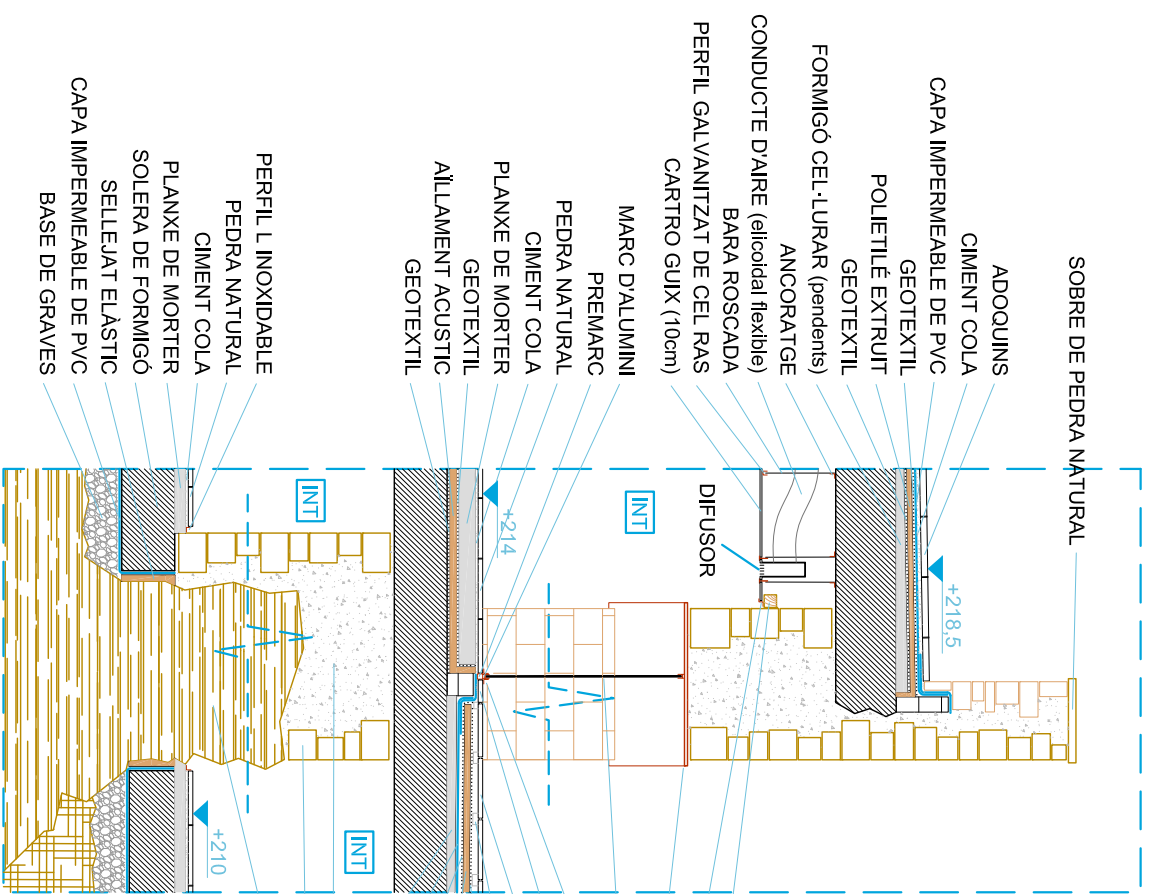


ESCALES AL PARC E: 1/10

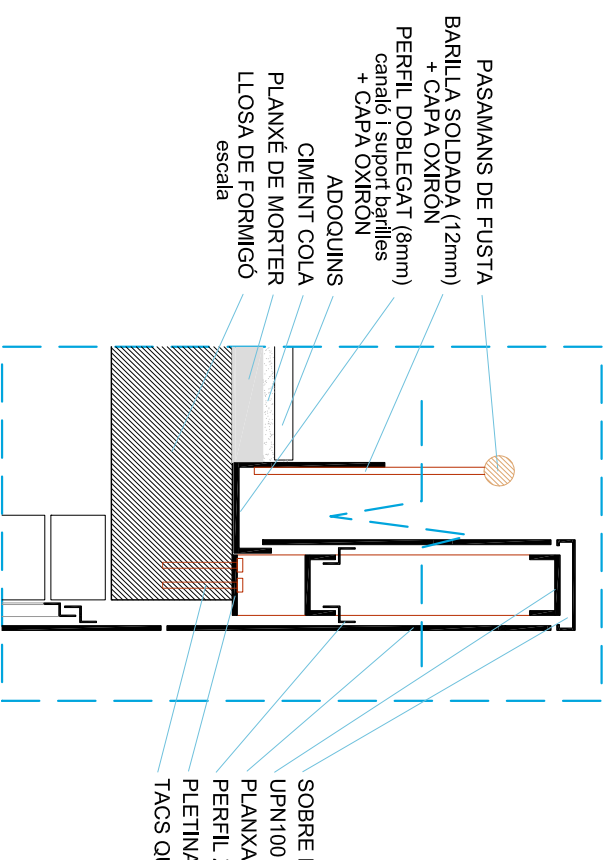


ADOQUINS
CIMENT COLA
CAPA IMPERMEABLE DE PVC
FORMIGÓ CEL·LULAR (pendents)

TANCAMENT RESTAURANT E: 1/25

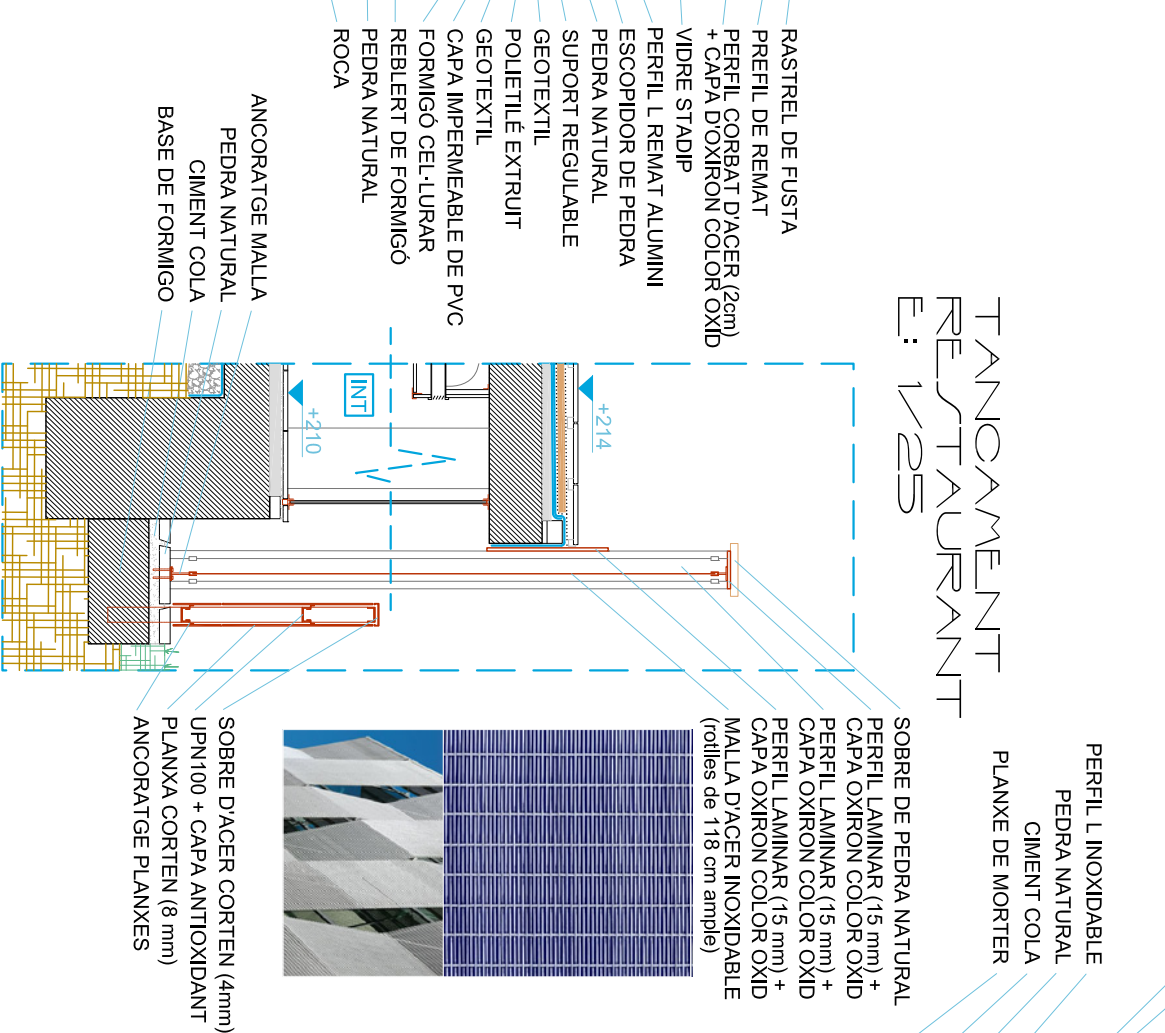


PERFIL L INOXIDABLE
PEDRA NATURAL
CIMENT COLA
PLANXE DE MORTER

SOBRE DE PEDRA NATURAL
PERFIL LAMINAR (15 mm) +
CAPA OXIRON COLOR OXID
PERFIL LAMINAR (15 mm) +
CAPA OXIRON COLOR OXID
CAPA OXIRON COLOR OXID
PERFIL LAMINAR (15 mm) +
CAPA OXIRON COLOR OXID
MALLA D'ACER INOXIDABLE
(rolles de 118 cm ample)

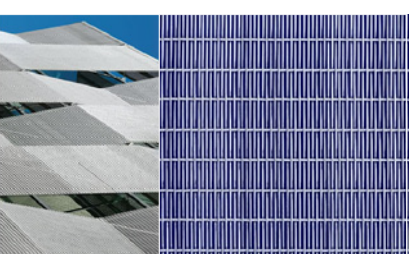

ANCORATGE MALLA
PEDRA NATURAL
CIMENT COLA
BASE DE FORMIGÓ


PARAMENTS INTERIORS E: 1/10

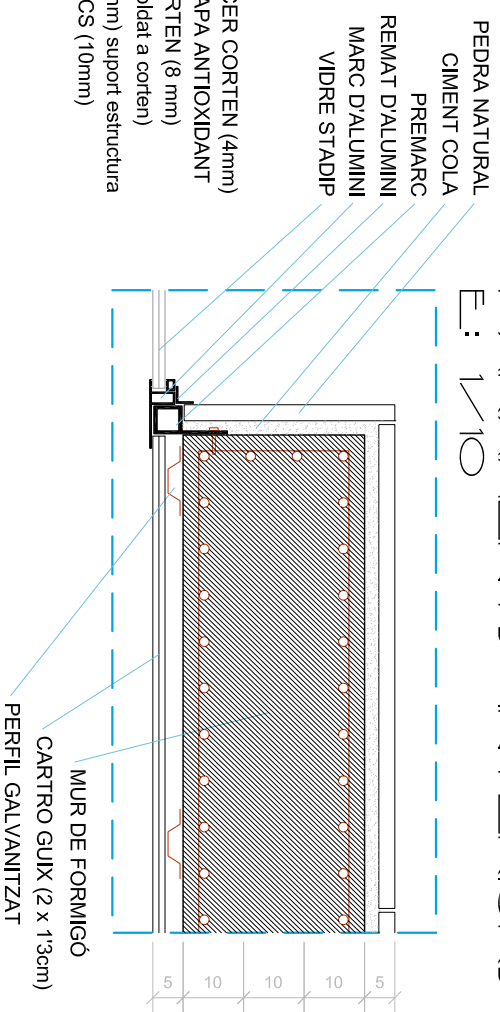

PEDRA NATURAL
CIMENT COLA
PREMARC
REMAT D'ALUMINI
MARC D'ALUMINI
VIDRE STADIP

SOBRE D'ACER CORTEN (4mm)
UPN100 + CAPA ANTIOXIDANT
PLANXA CORTEN (8 mm)
PERFIL Z (soldat a corten)
PLETINA (8mm) suport estructura
TACS QUÍMICS (10mm)

SECCIÓ MURALLA E: 1/25

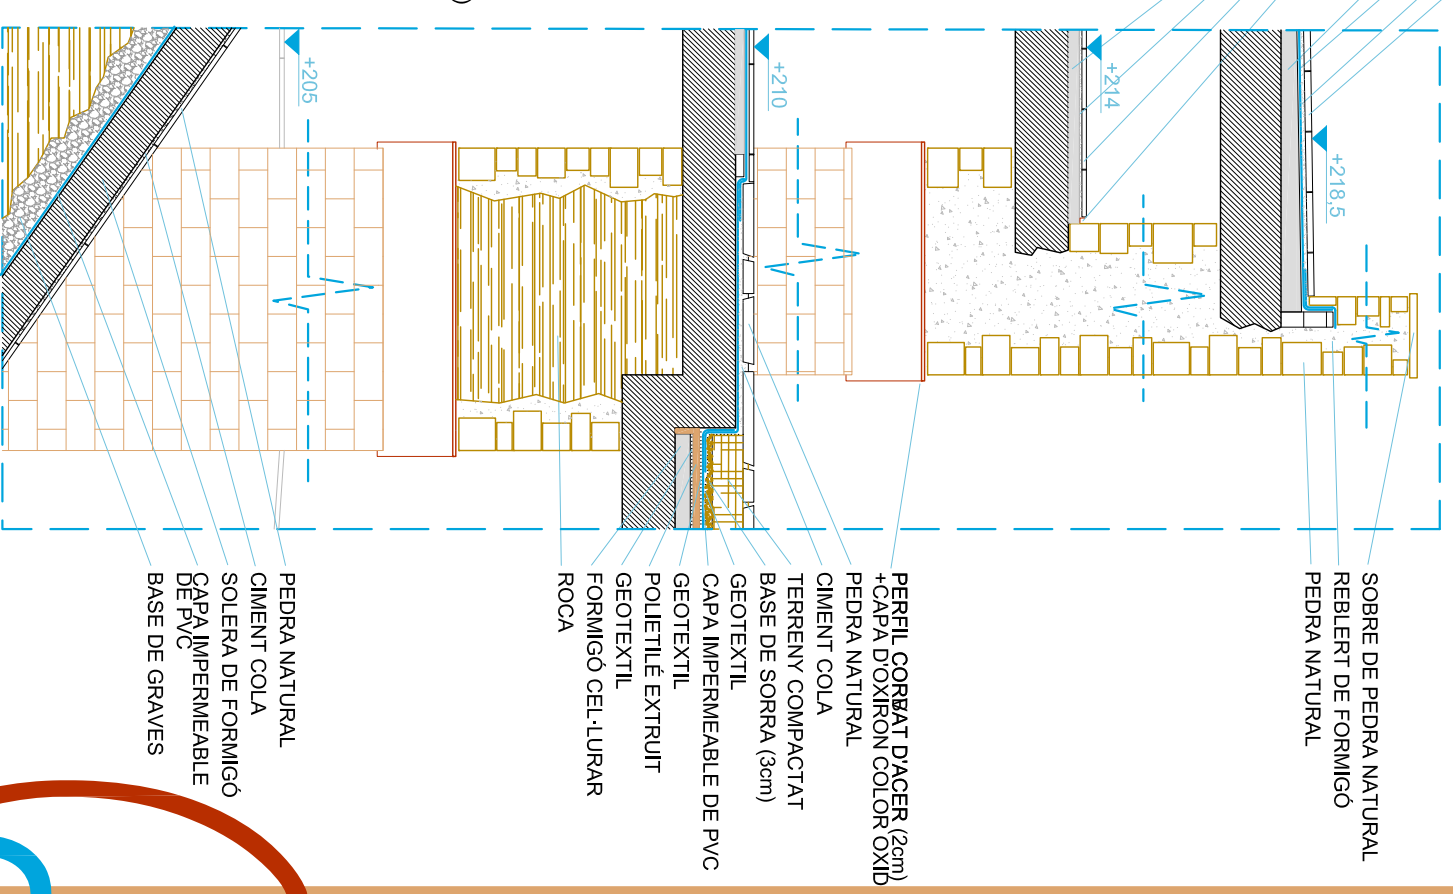

SOBRE DE PEDRA NATURAL
REBLERT DE FORMIGÓ
PEDRA NATURAL

PERFIL CORBAT D'ACER (2cm) +
CAPA DOXIRON COLOR OXID
PEDRA NATURAL
CIMENT COLA
TERRENY COMPACTAT
BASE DE SORRA (3cm)
GEOTEXTIL
CAPA IMPERMEABLE DE PVC
GEOTEXTIL
POLIETILÈ EXTRUIT
FORMIGÓ CEL·LULAR
ROCA

PEDRA NATURAL
CIMENT COLA
SOLEIRA DE FORMIGÓ
CAPA IMPERMEABLE
DE PVC
BASE DE GRAVES