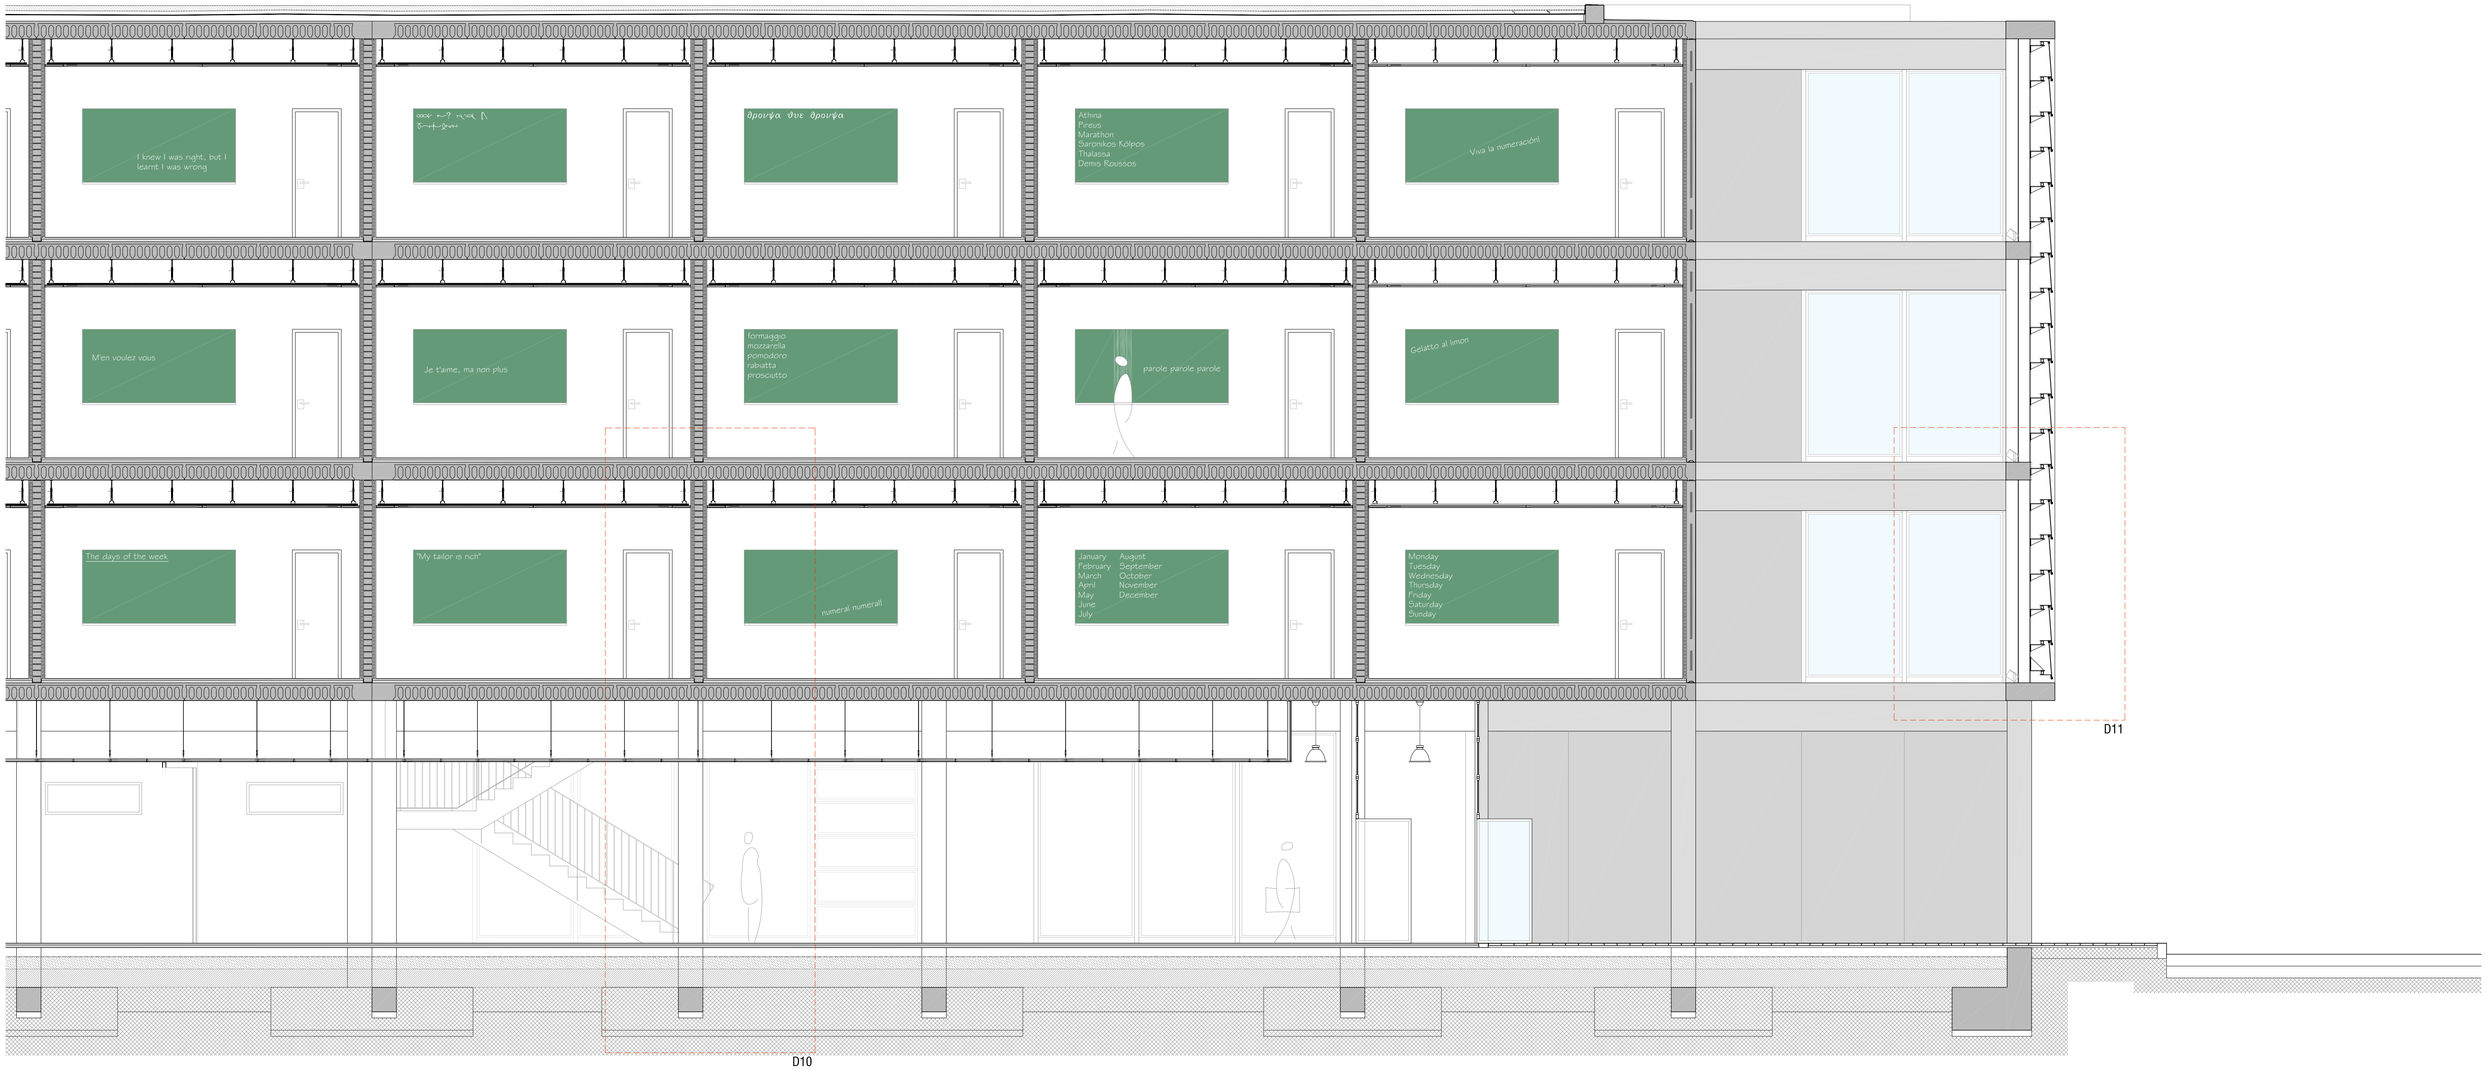

Nova Seu per l'Escola Oficial d'Idiomes de Tarragona a l'antiga fàbrica de la Chartreuse

Tribunal 1. Miguel Usandizaga / Pepa Gómez / Montse Pons / José Luis Oyon
Alumne: Oriol Altés Escarré

C09 - CONSTRUCCIÓ DETALLS V e. 1/50

Escola Tècnica Superior d'Aquitectura del Vallès
Qm. Tardor. Febrer 09

ANÀLISI | A01 | A02 | A03 | A04 | A05 | PROJECTE | P01 | P02 | P03 | P04 | P05 | P06 | P07 | P08 | P09 | CONSTRUCCIÓ | C01 | C02 | C03 | C04 | C05 | C06 | C07 | C08 | C09 | C09 | C10 | ESTRUCTURA | E01 | E02 | E03 | E04 | INSTAL·LACIONS | I01 | I02 | I03 | I04 | I05 | I06 | I07 | I08 | I09 | I10