

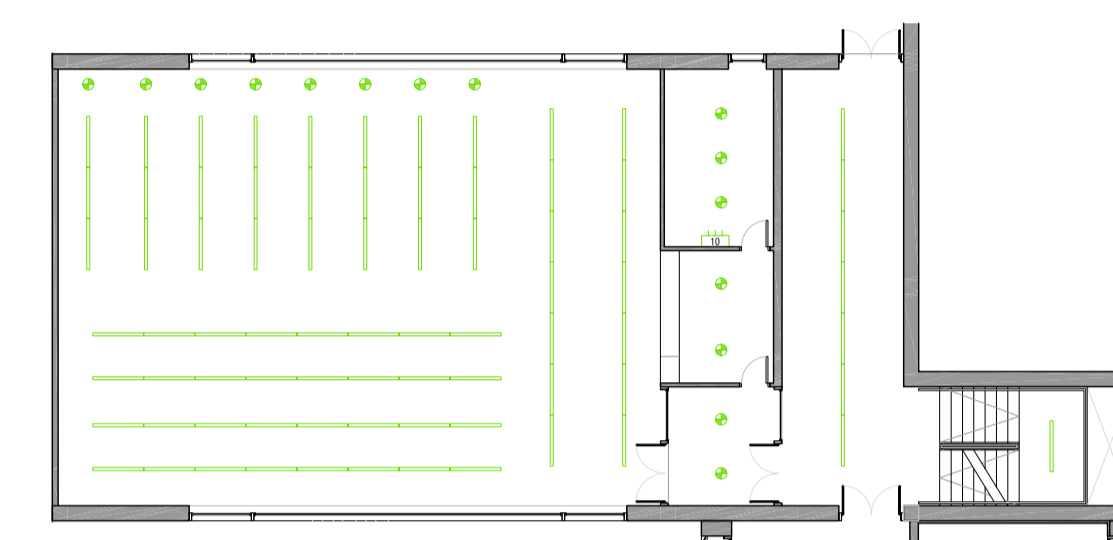



PLANTA SEGONA EDIFICI ALAMBICS

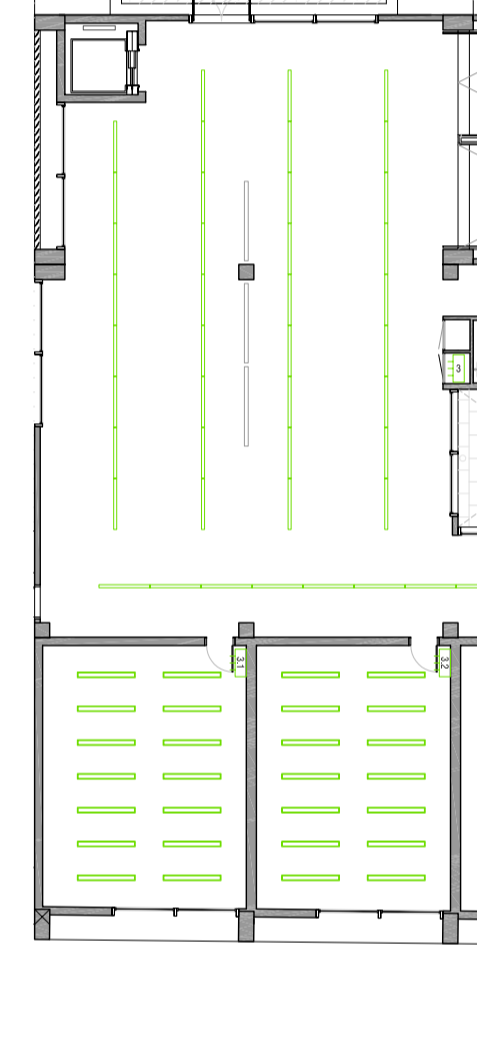

PLANTA SOTERRANI

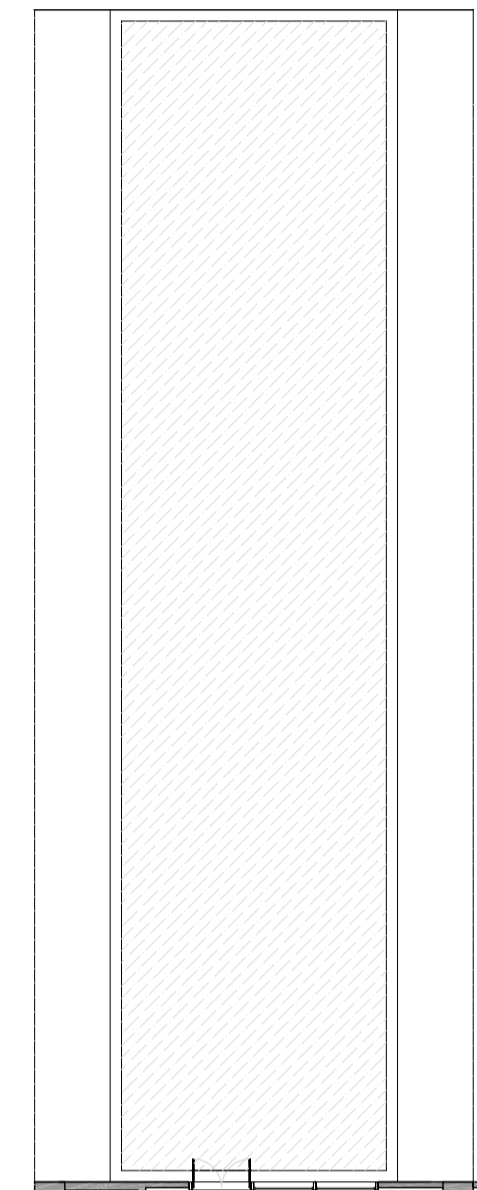


PLANTA SEGONA

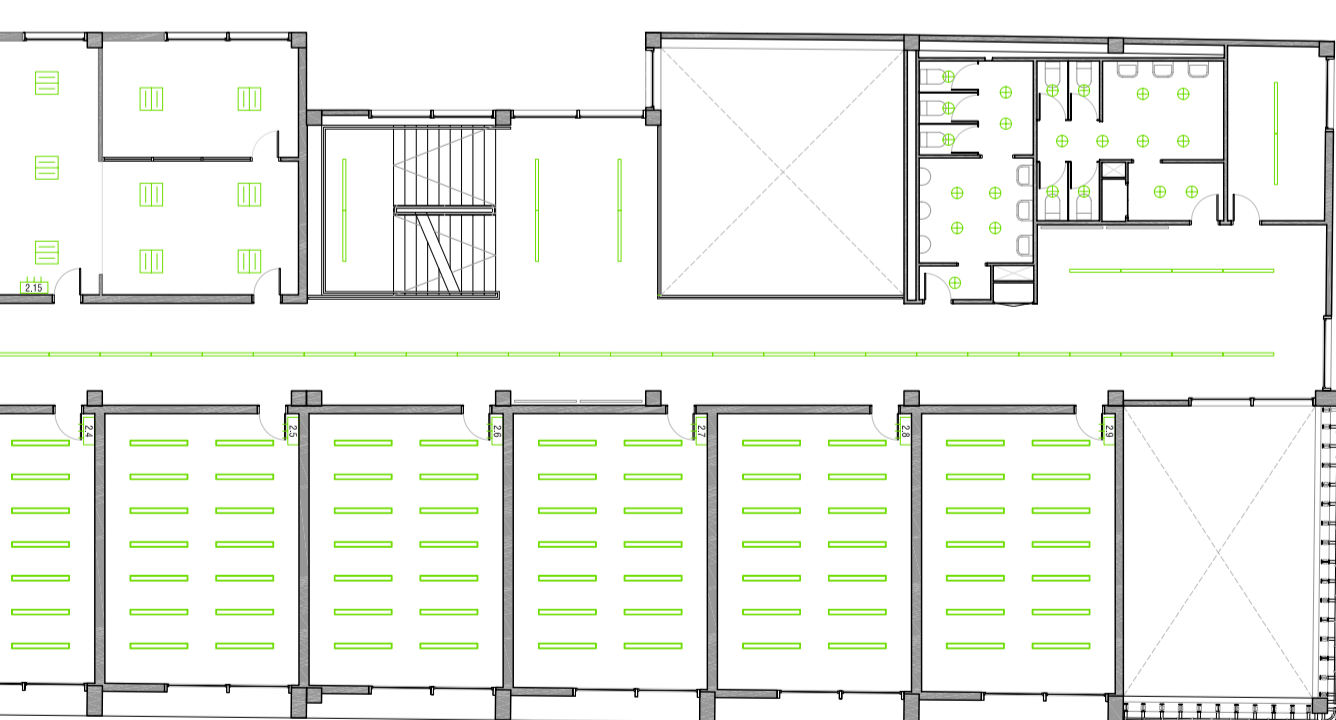

PLANTA PRIMERA



PLANTA TERCERA

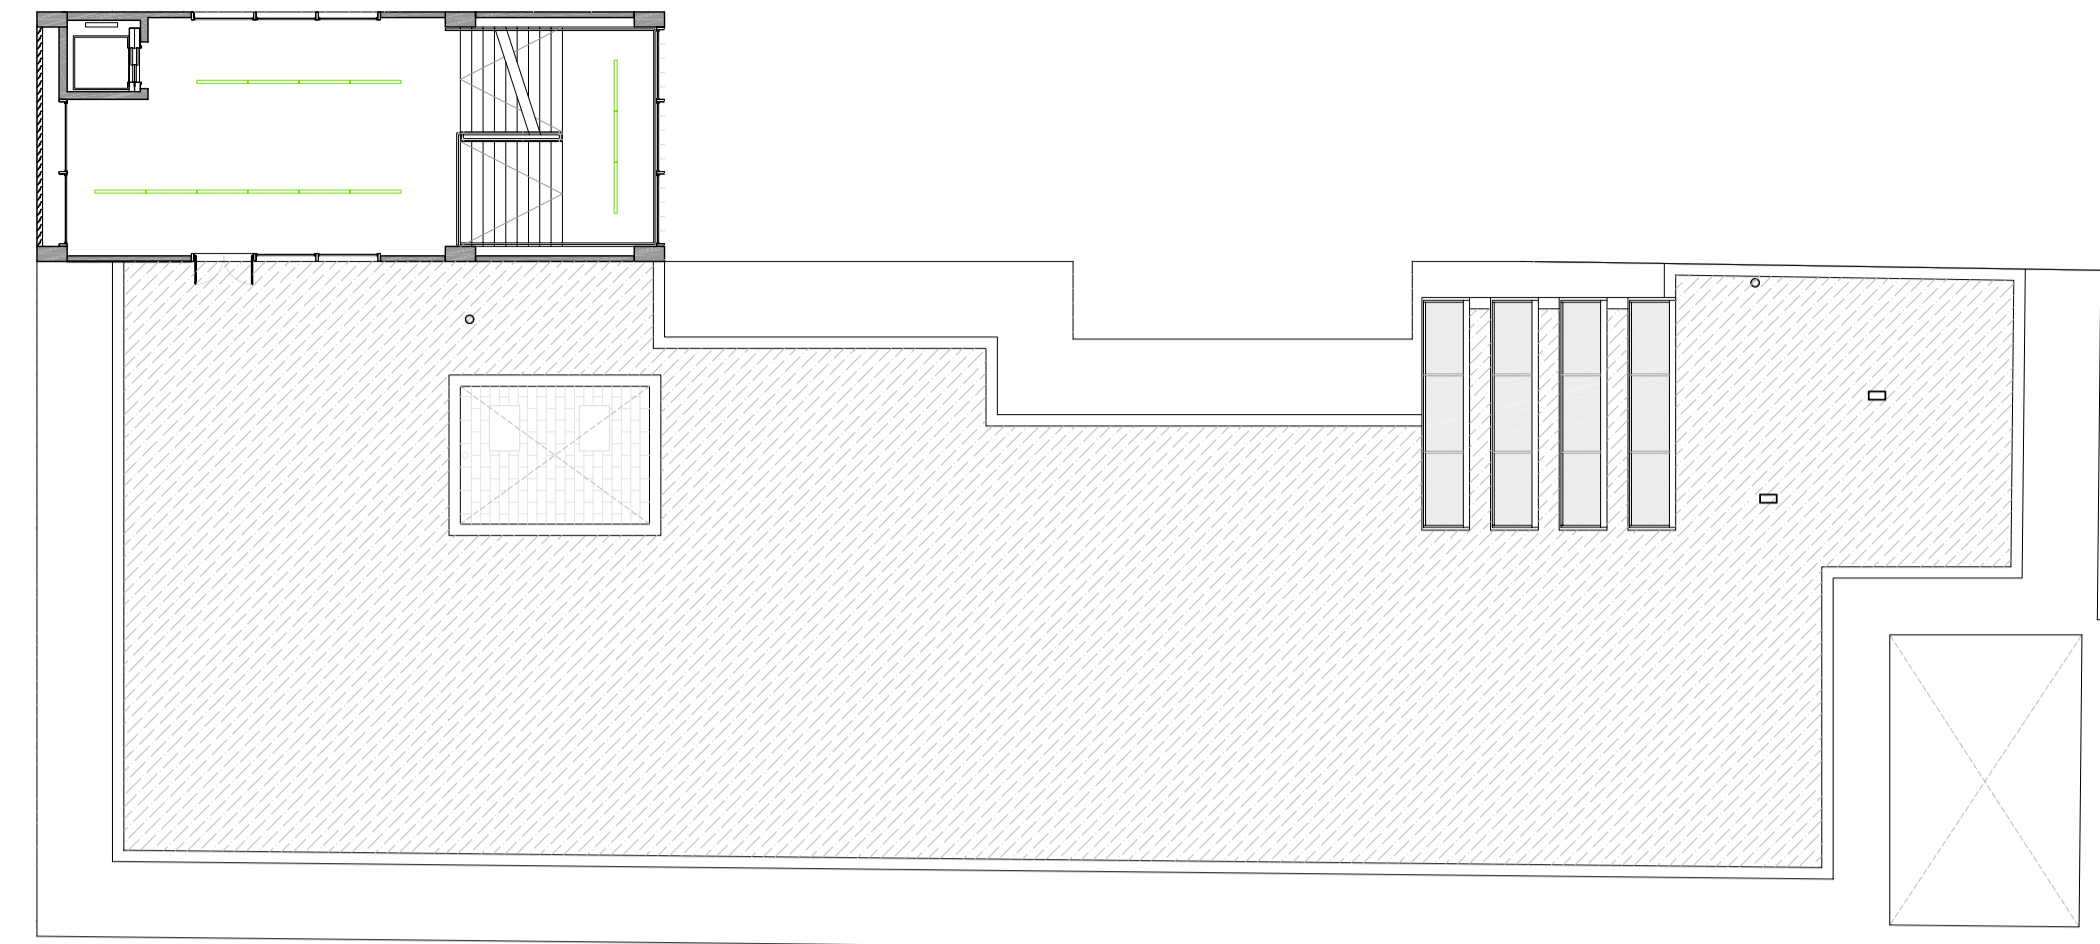

PLANTA QUARTA

- DOWNLIGHT PENJAT, LAMPADA HALOGENA 250W
- DOWNLIGHT EMPOTRAT, LAMPADES FLUORESCENTS 2x42W
- DOWNLIGHT EMPOTRAT, LAMPADES FLUORESCENTS 2x32W
- DOWNLIGHT EMPOTRAT, LAMPADA HALOGENA 250W
- LLUMINÀRIA EMPOTRABLE, LAMPADES FLUORESCENTS 2x 55W
- LLUMINÀRIA EMPOTRABLE, LAMPADA FLUORESCENT 58W
- LLUMINÀRIA ESTRUCTURAL TUBULAR, LAMPADES FLUORESCENTS 2x36W
- LLUMINÀRIA EMPOTRABLE EXTERIOR ÒPTICA SIMÈTRICA, LAMPADA DHALOGENURS METAL-LICS 70W
- LLUMINÀRIA EMPOTRABLE EXTERIOR BANYADOR DE PLANS VERTICALS, LAMPADA DHALOGENURS METAL-LICS 70W
- XARXA DE TELECOMUNICACIONS

ESQUEMA INSTAL·LACIÓ COMUNA DE TELECOMUNICACIONS (ICT)

