




PLANTA SEGONA EDIFICI ALAMBICS

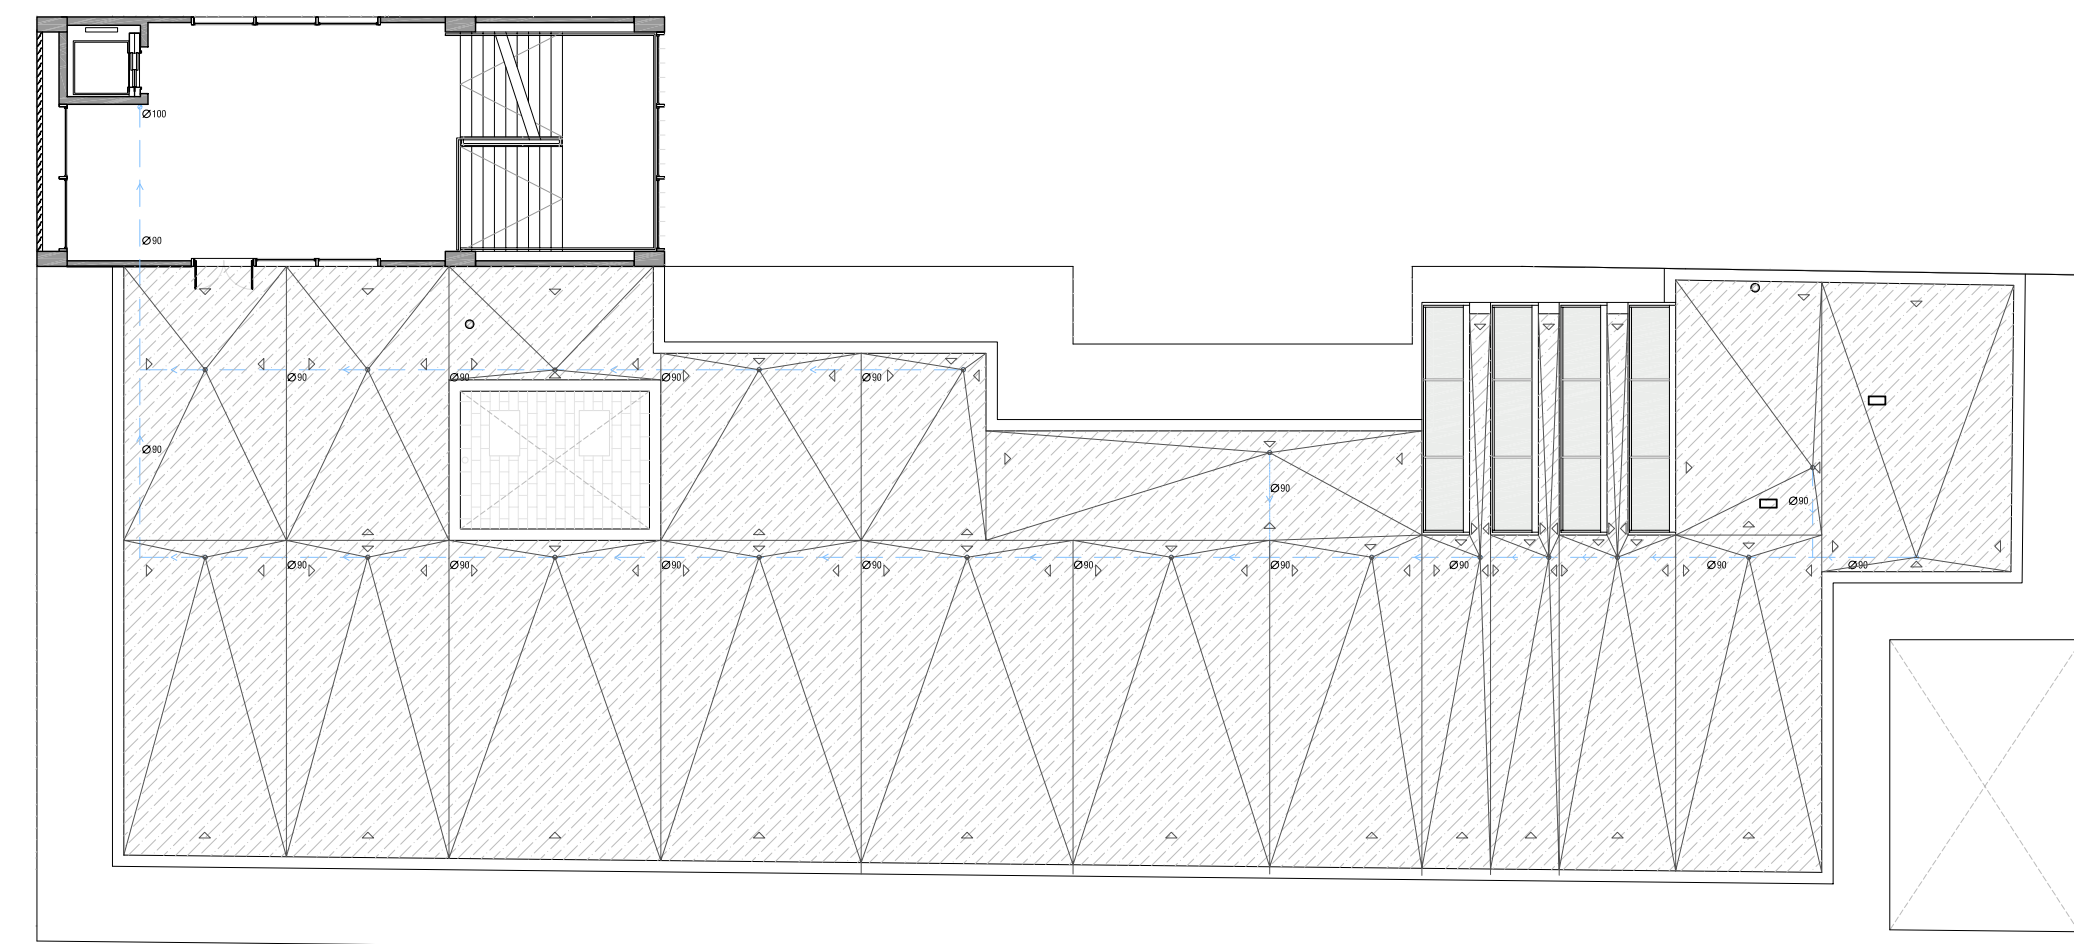


PLANTA QUARTA

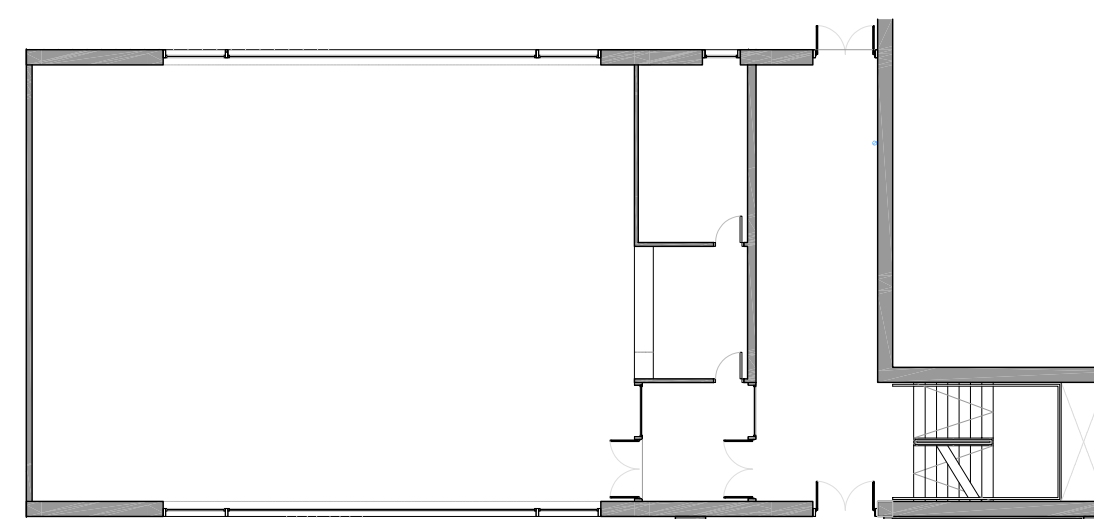


PLANTA TERCERA

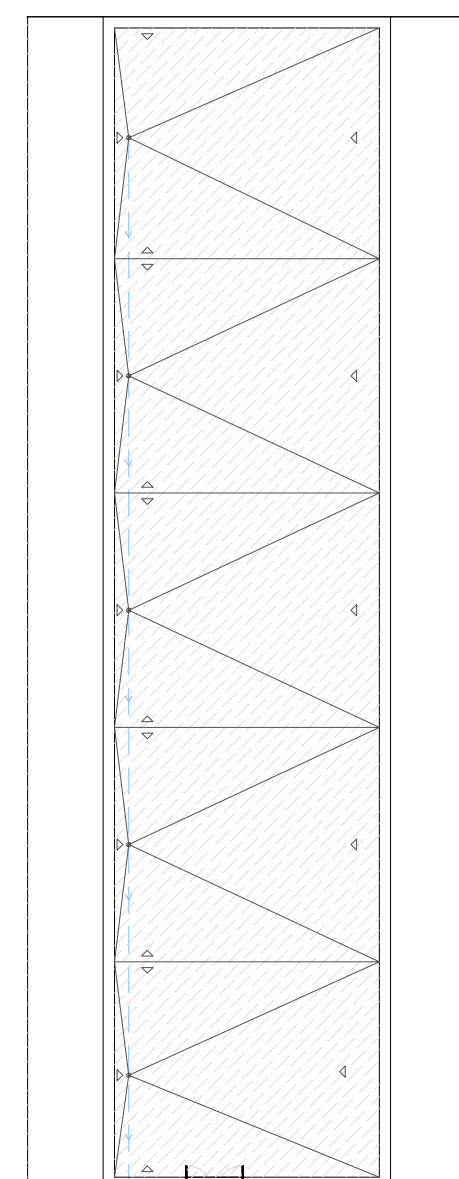


PLANTA SEGONA

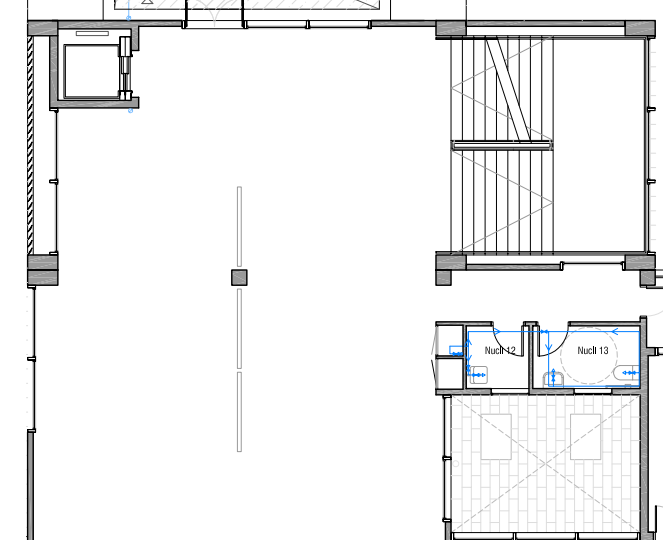

PLANTA PRIMERA

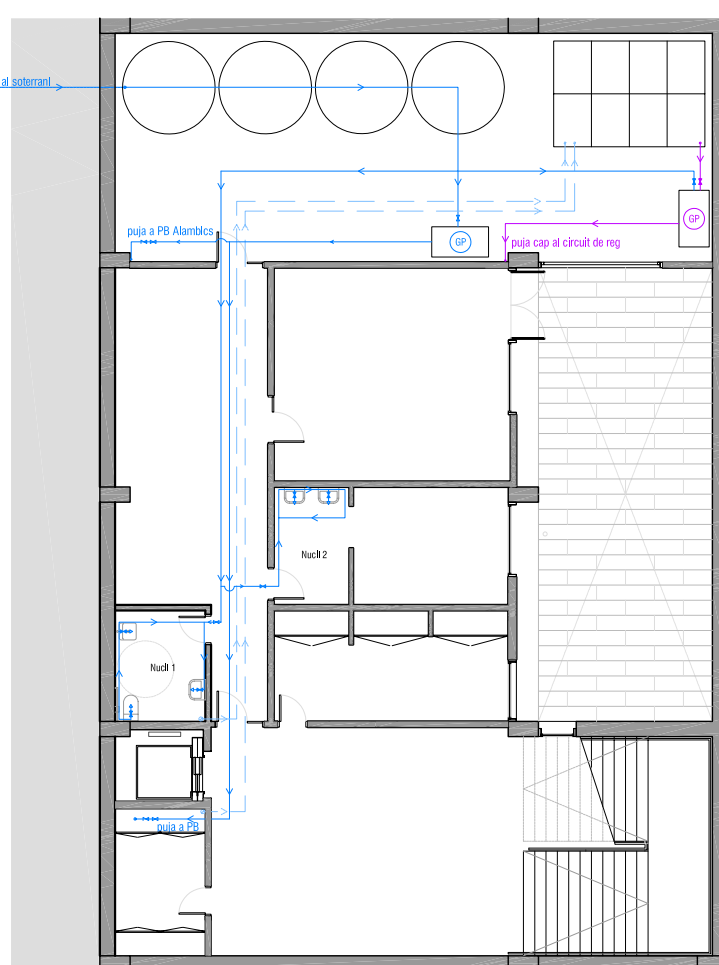

PLANTA SOTERRANI

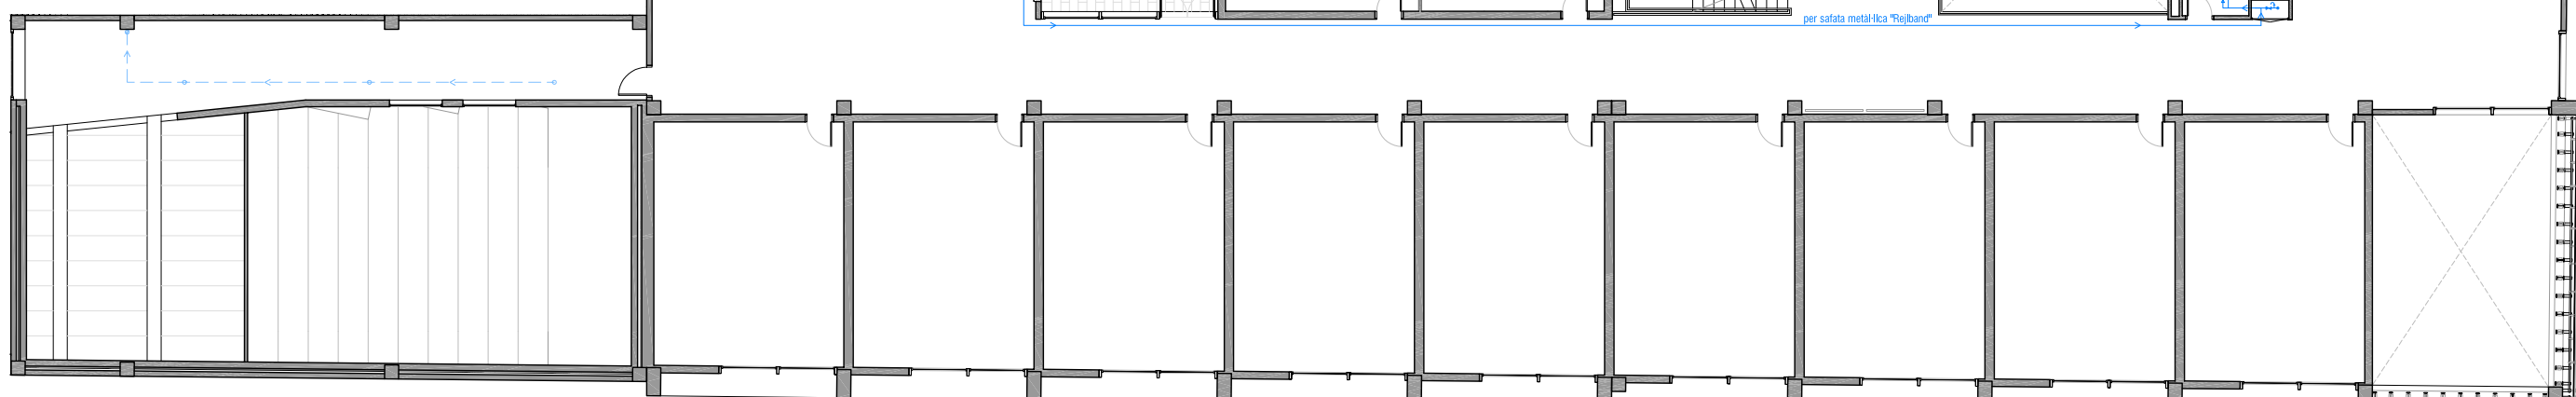

ESQUEMA INSTAL·LACIÓ D'AIGUA

- CIRCUIT D'AIGUA POTABLE
- XARXA PÚBLICA
- TUB D'ESCOMESA
- PERICÓ EXTERIOR AMB CLAU DE COMPANYIA
- CLAU DE TALL GENERAL
- FILTRE
- COMPTADOR
- CLAU O ARETA DE PROVA
- VALVULA DE RETENCIÓ
- CLAU DE SORTIDA
- RECINTE DE COMPTADORS
- DESGUÀS
- CLAU DE PAS
- GRUP DE PRESSIÓ
- CIRCUIT D'AIGES PLUVIALS
- CIRCUIT D'AIGUA INSTAL·LACIONS CONTRA INCENDIS
- CIRCUIT D'AIGUA REICICLADA PER A REG

