




PLANTA COBERTES EDIFICI ALAMBICS

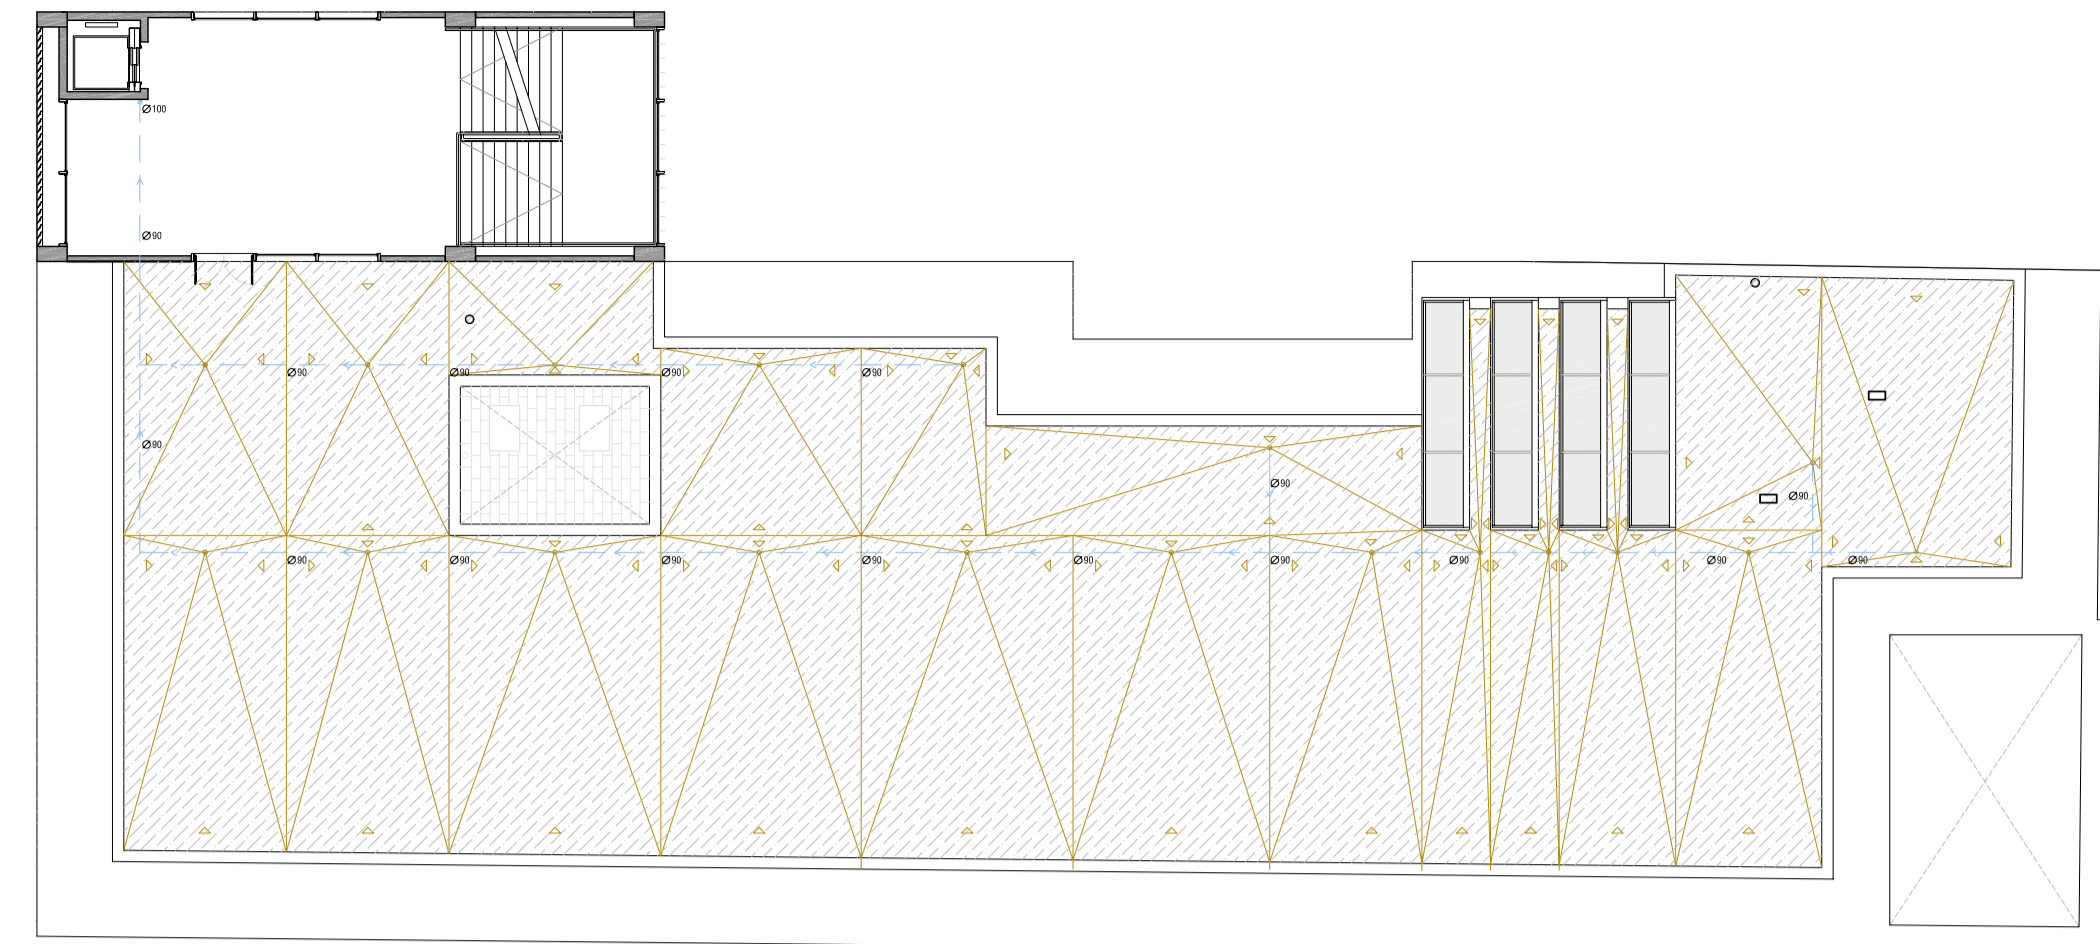


PLANTA QUARTA

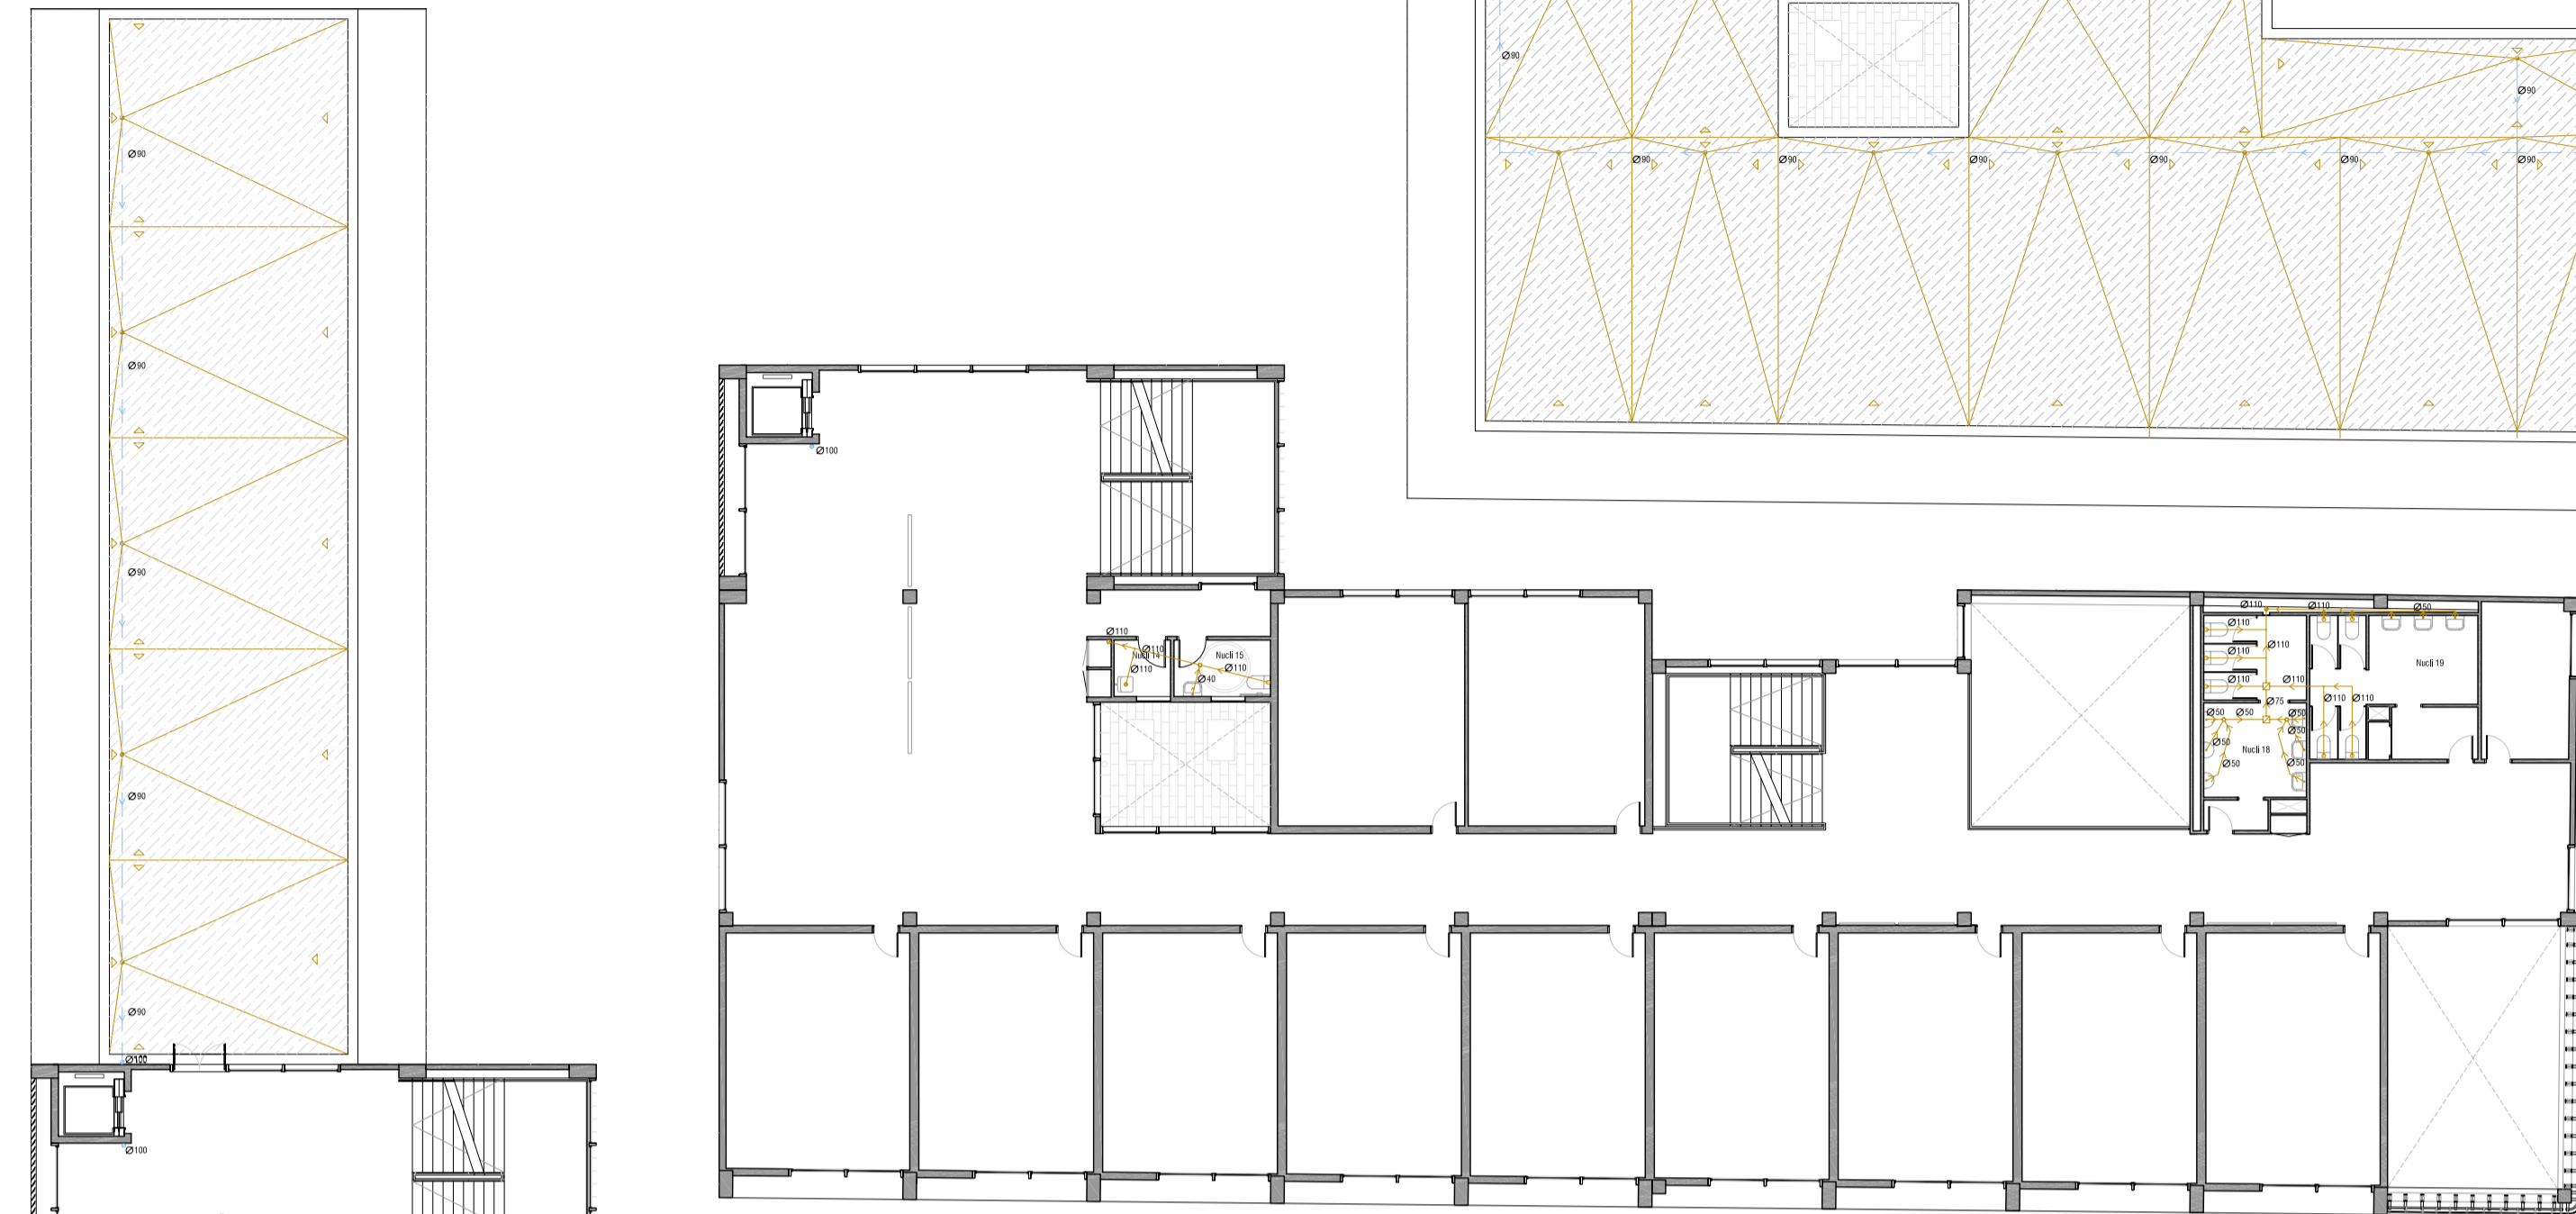

PLANTA TERCERA

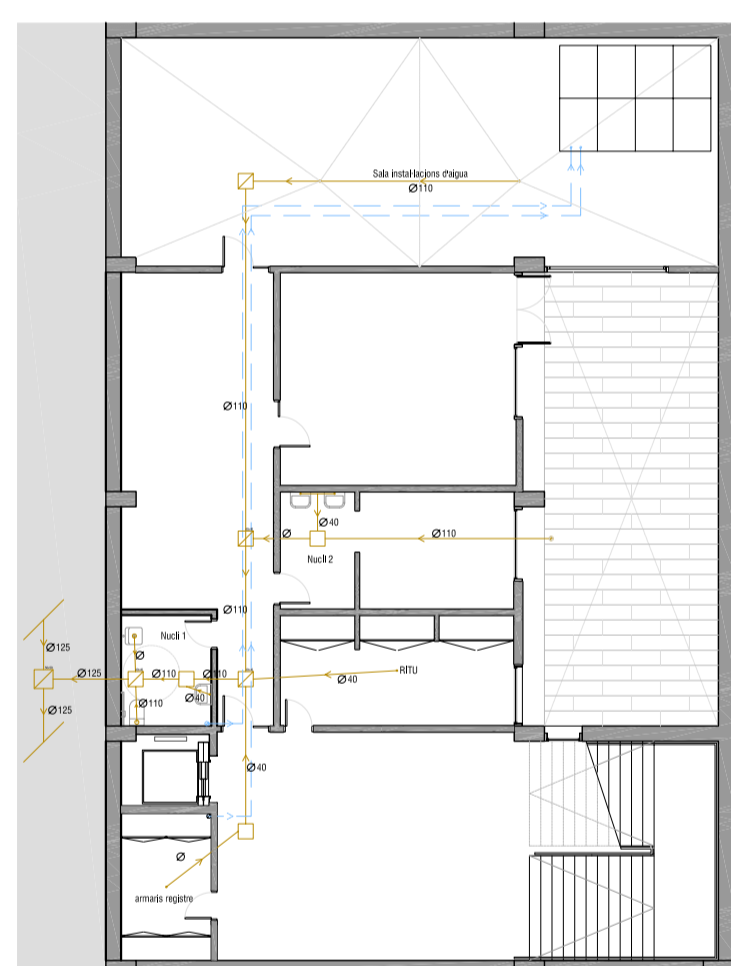

PLANTA SOTERRANI

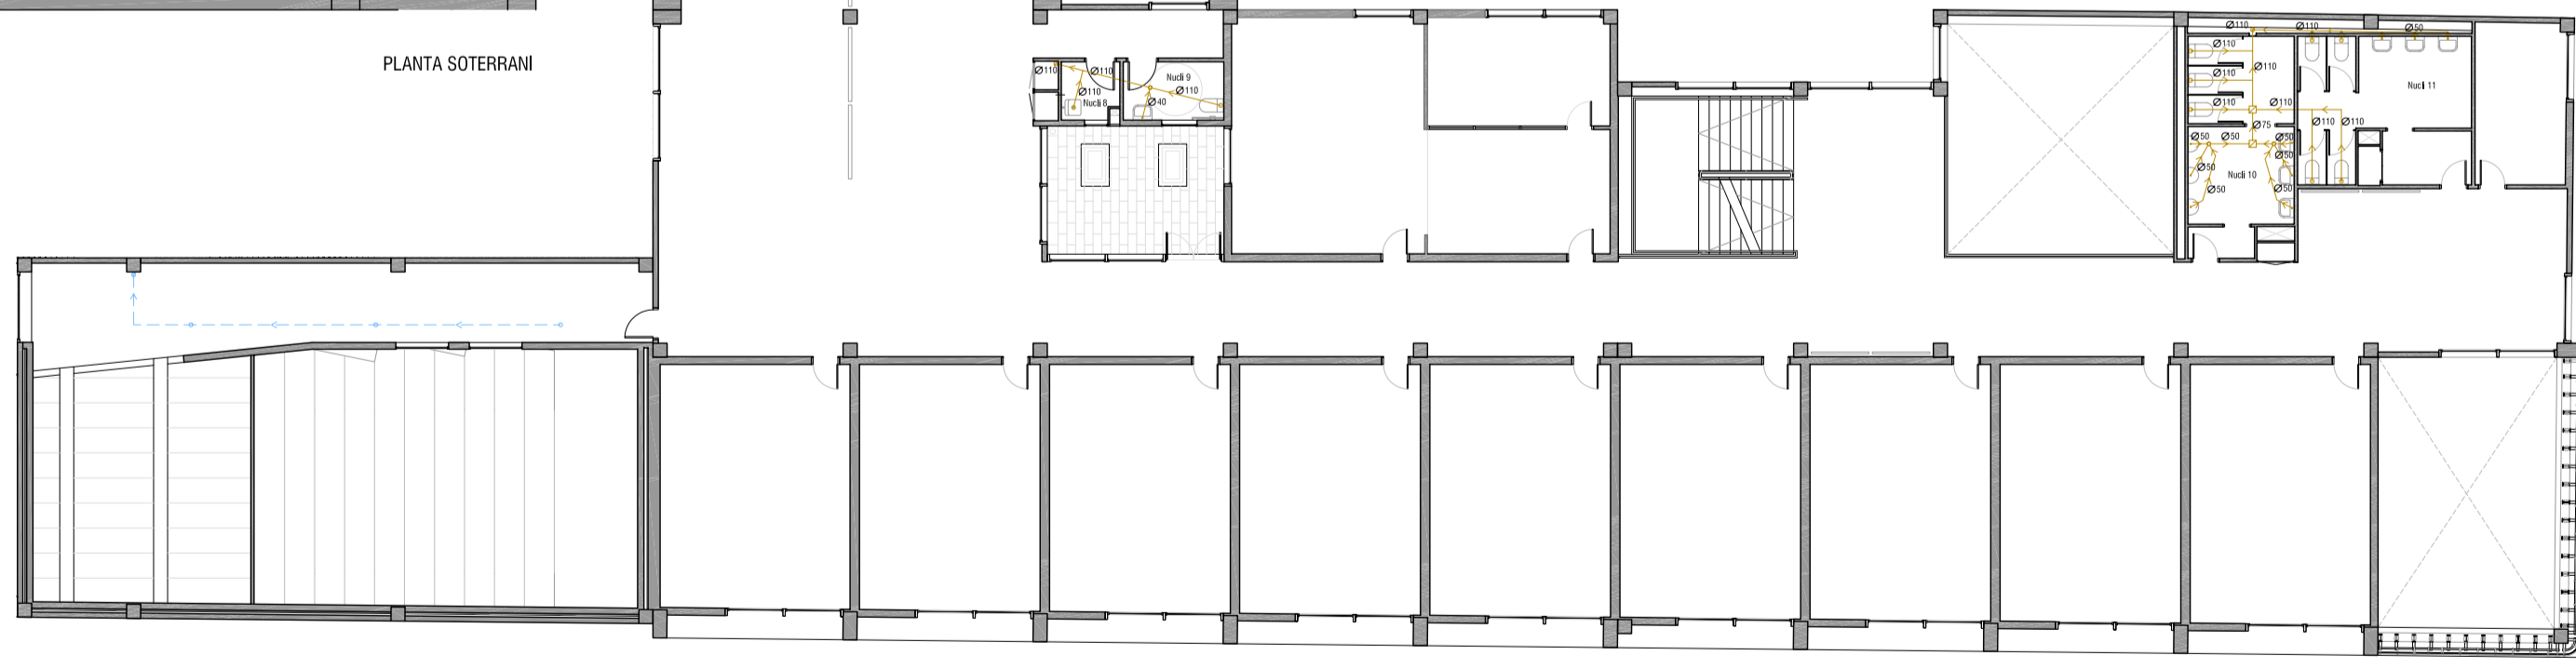

PLANTA PRIMERA

ESQUEMA INSTAL·LACIÓ DE SANEJAMENT

- CIRCUIT D'ANGÜES NEGRES
- BANYANT D'ANGÜES NEGRES
- CAIXA SIFÓNICA
- PERICÓ DE PAS
- PERICÓ REGISTRABLE
- PERICÓ SIFONIC
- CIRCUIT D'ANGÜES PLUVIALS

