

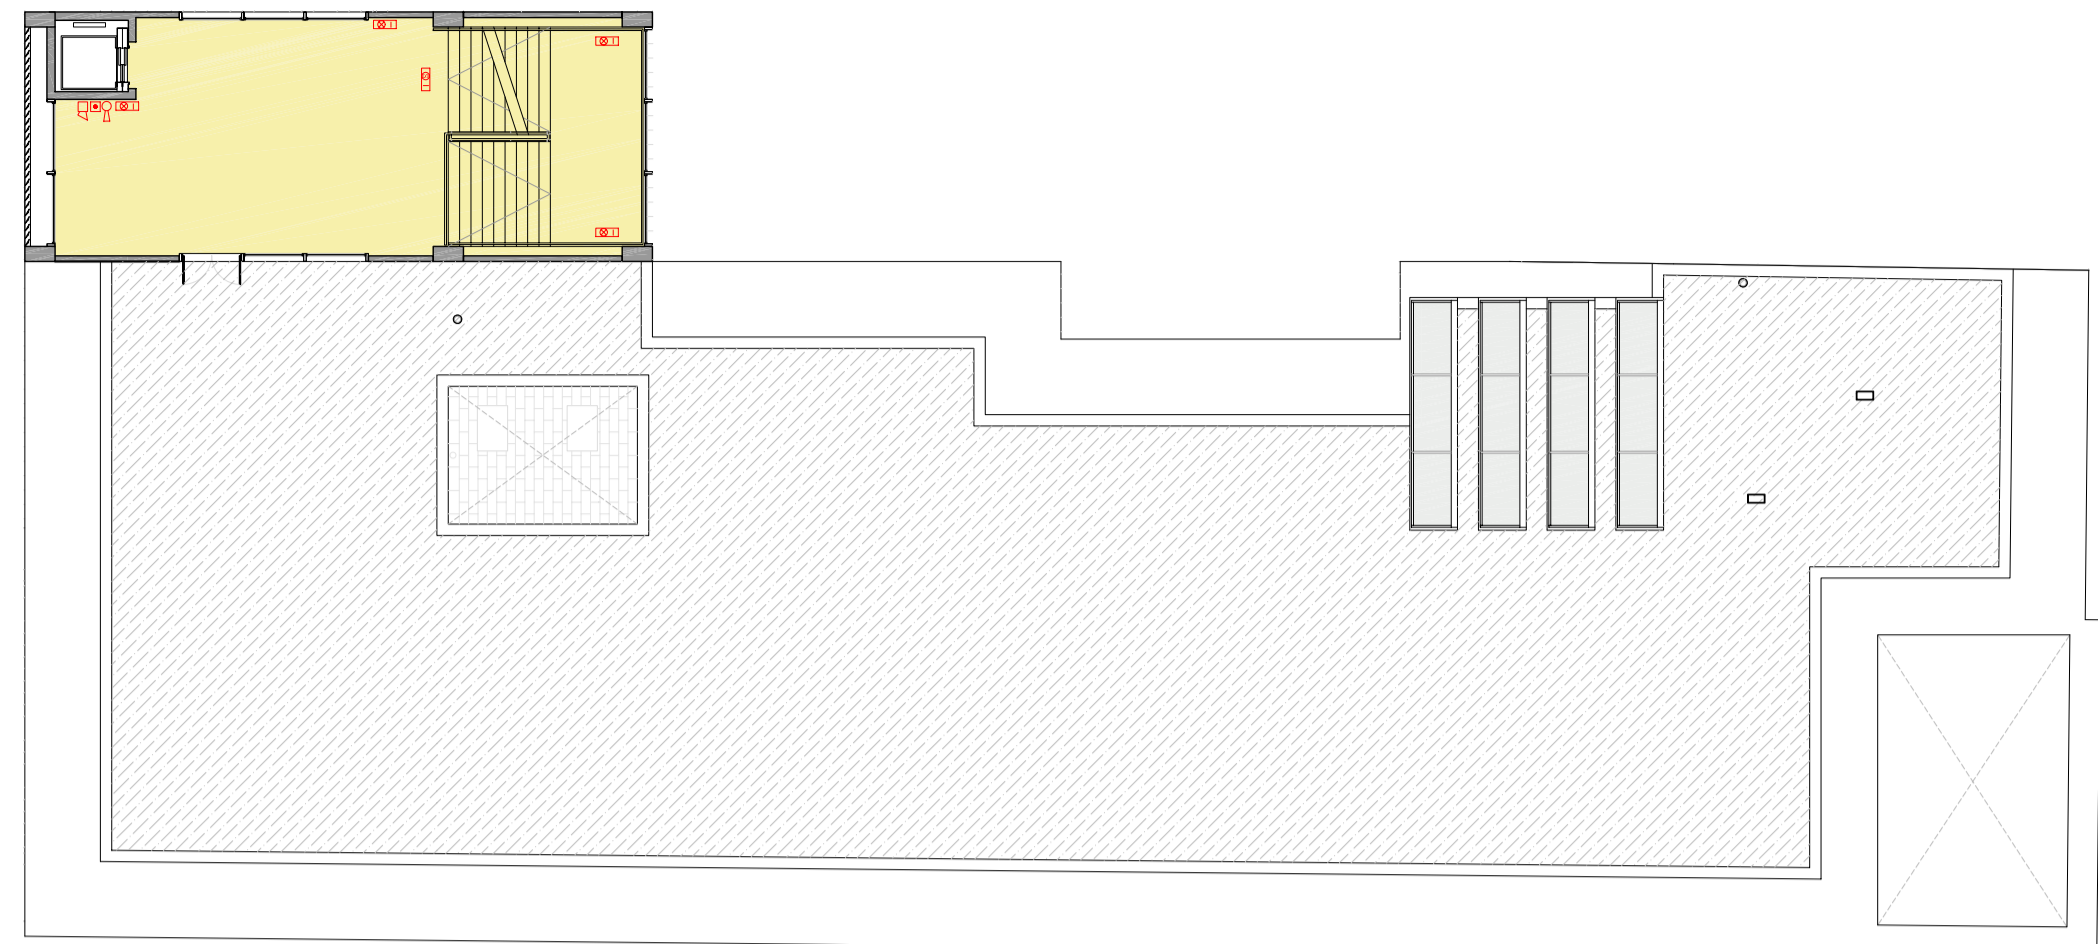



PLANTA SEGONA EDIFICI ALAMBICS

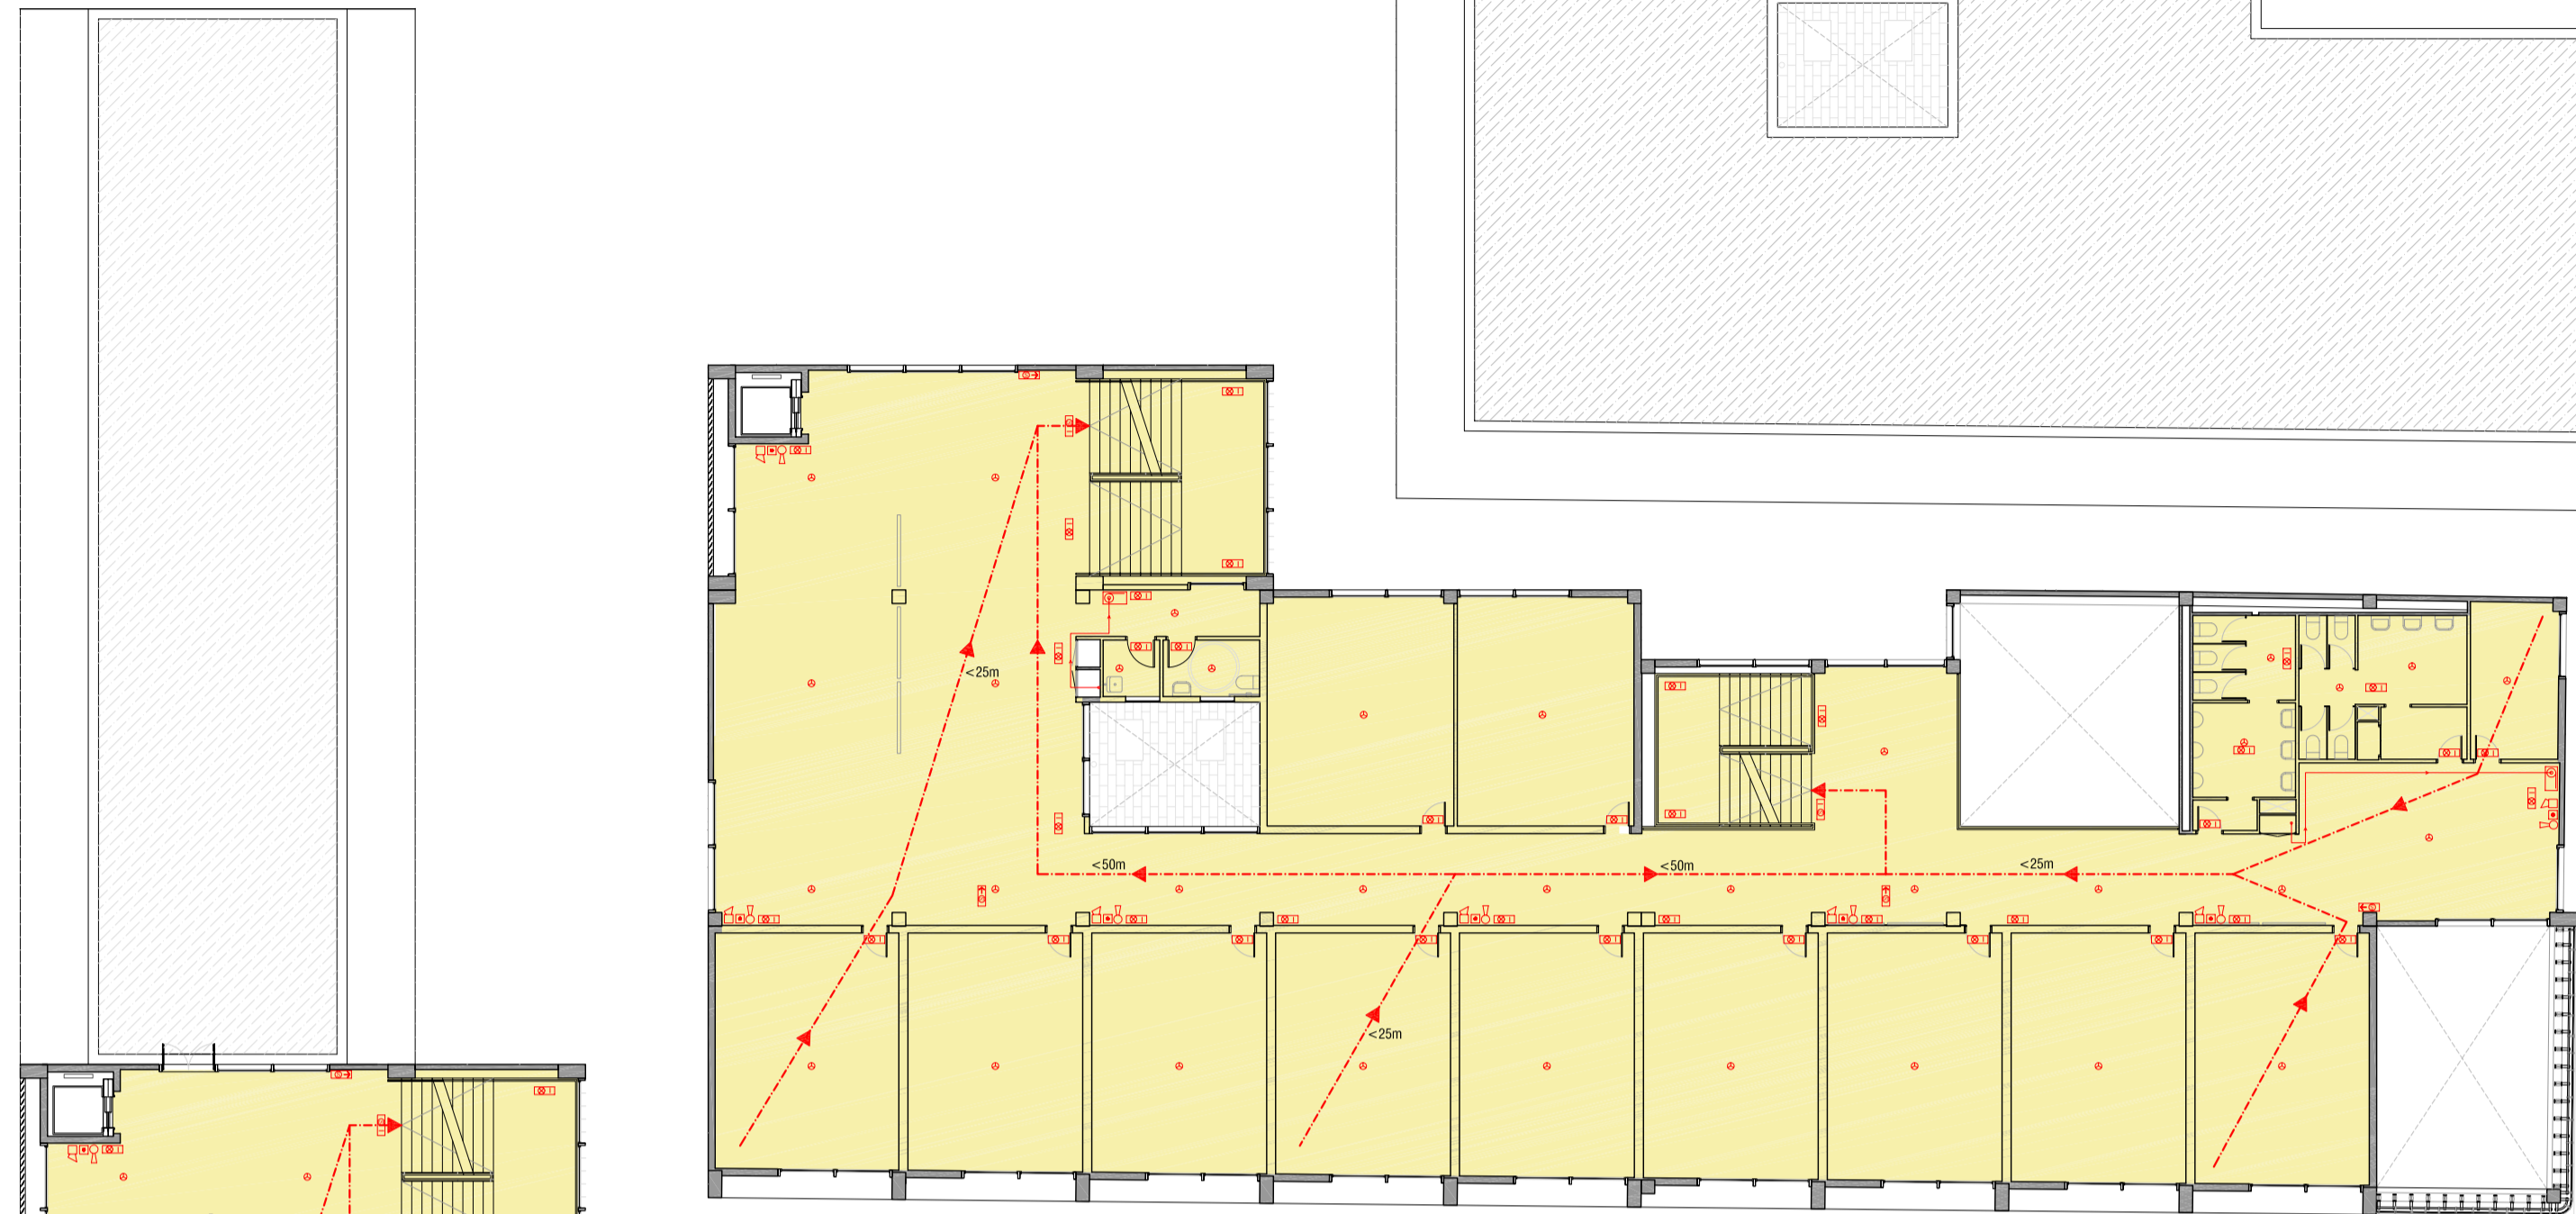


PLANTA QUARTA

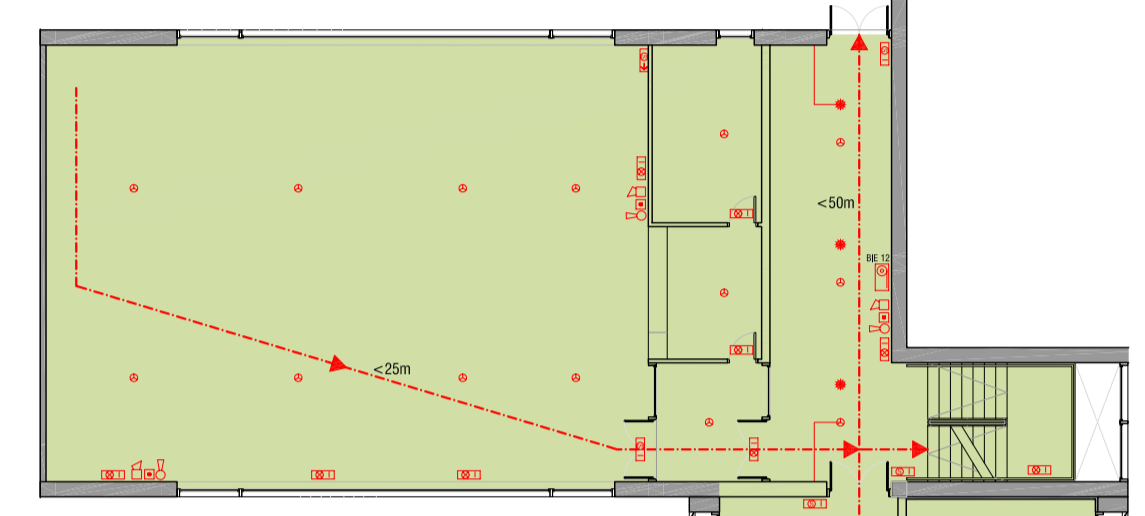


PLANTA TERCERA

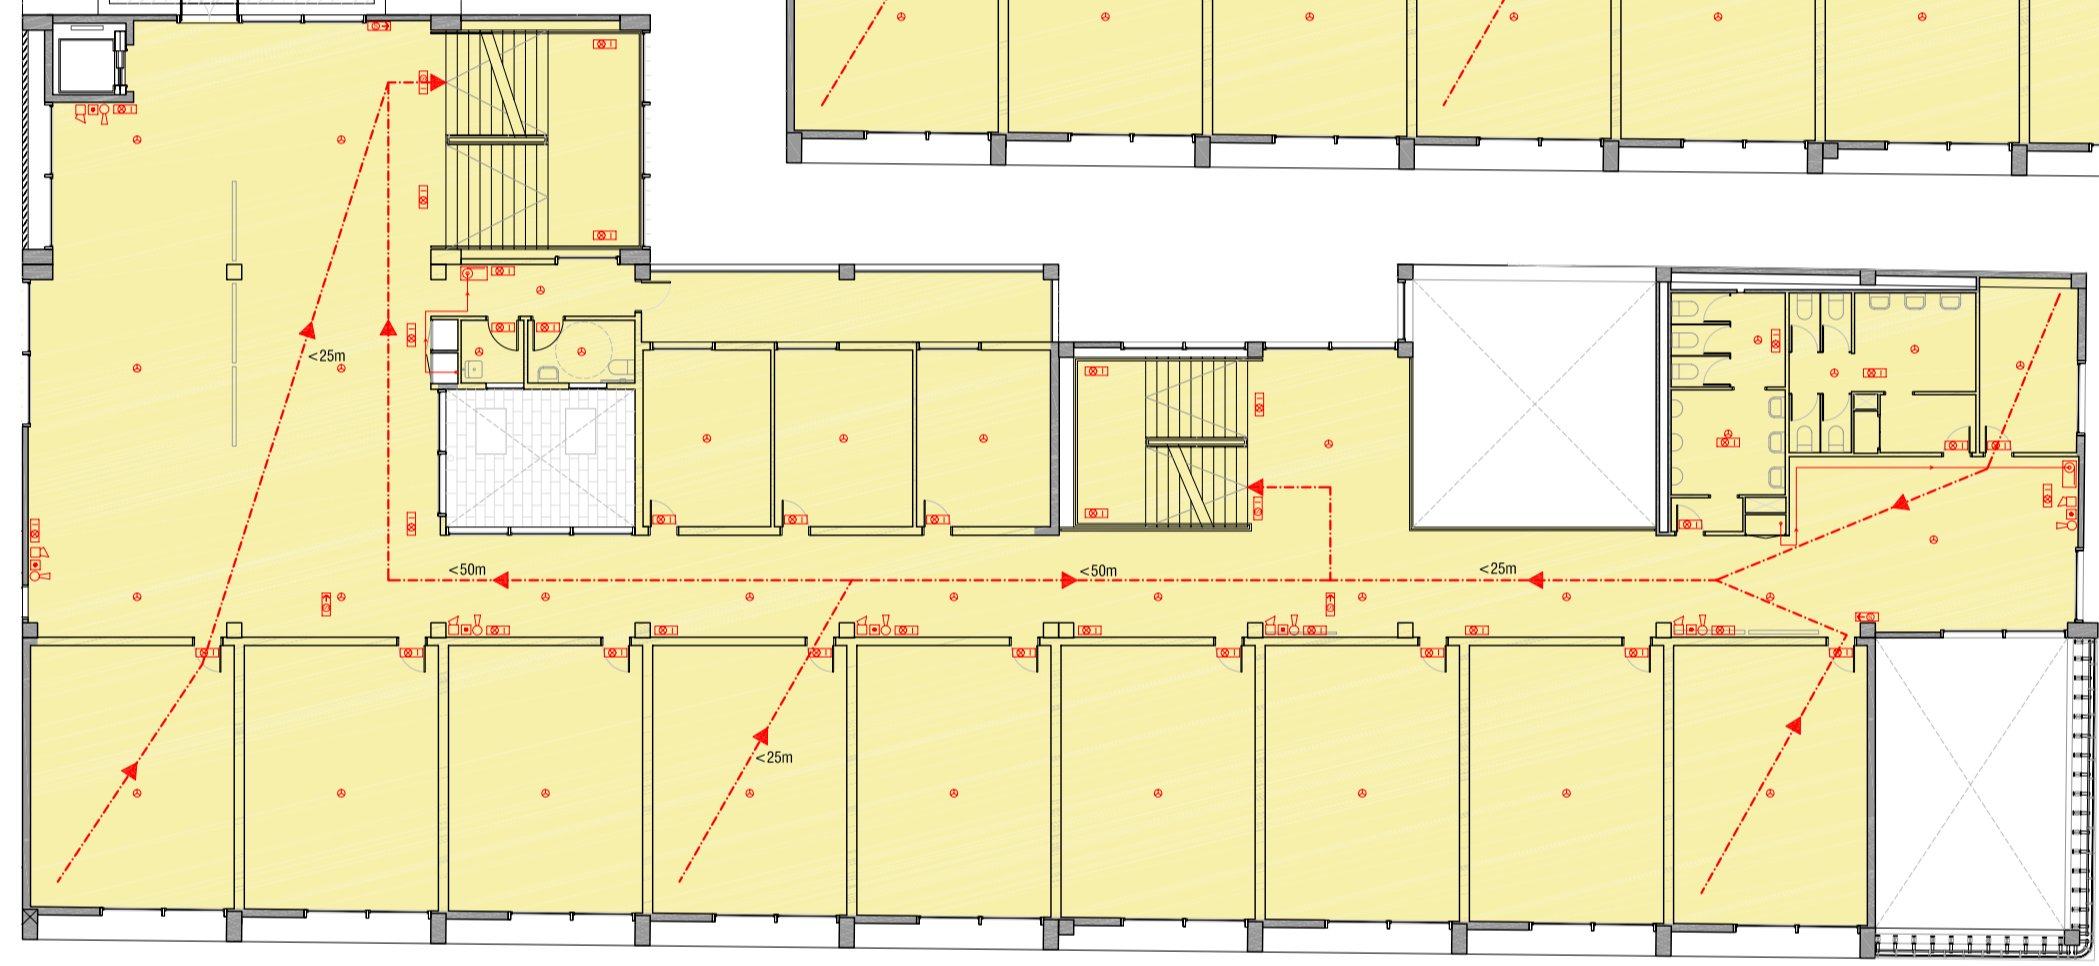

PLANTA SEGONA

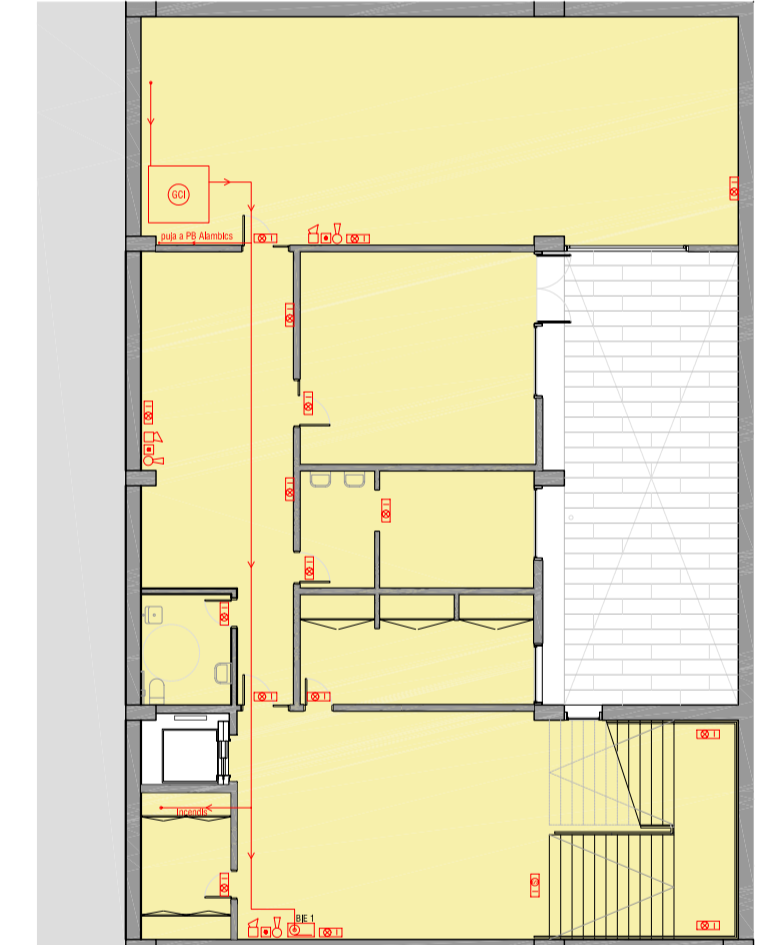

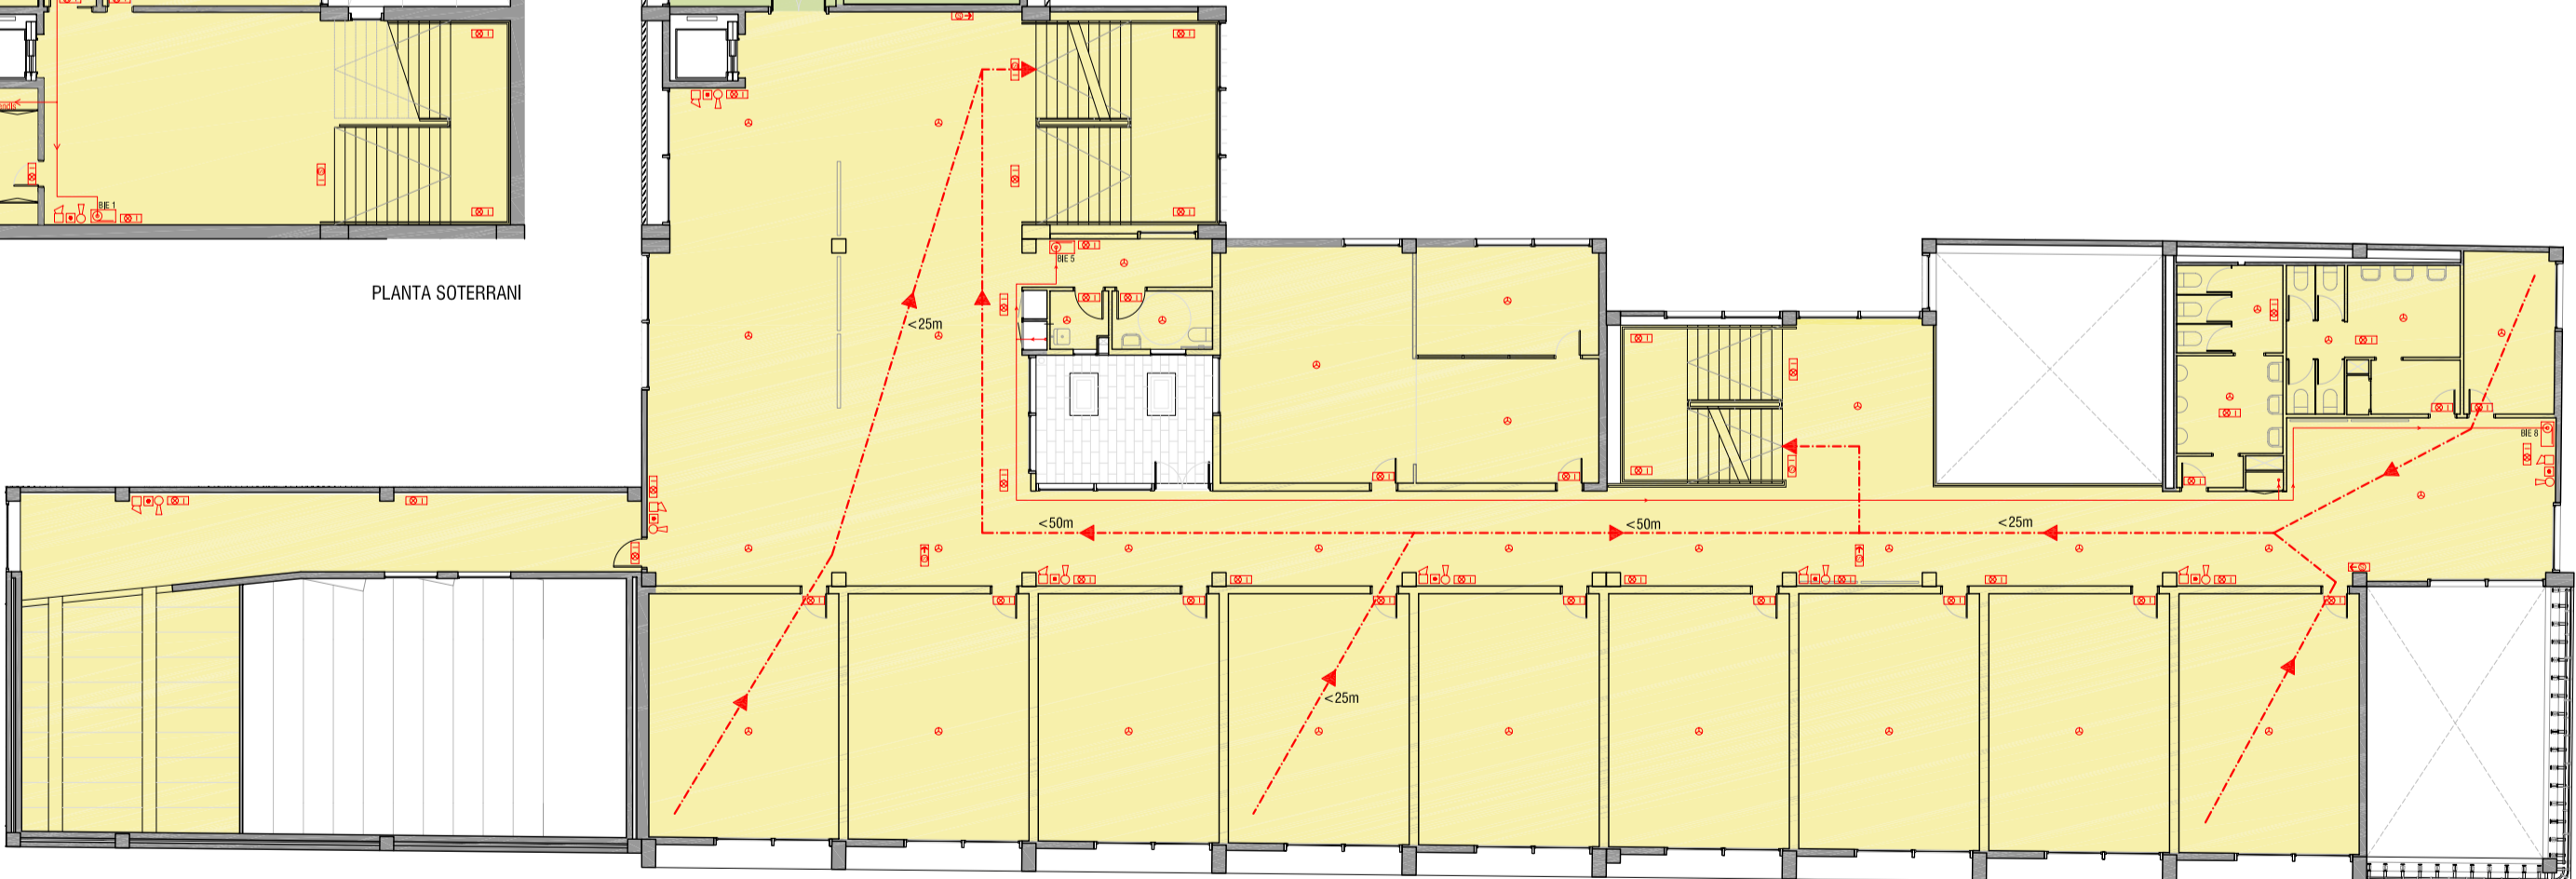

PLANTA SOTERRANI



PLANTA PRIMERA

PROTECCIÓ CONTRA INCENDIS

-  EXTINTOR PORTÀTIL
-  POLSADOR D'ALARMA
-  SIRENA D'ALARMA
-  DETECTOR DE FUMS
-  RUKADOR
-  LLUMINÀRIA D'EMERGENCIA
-  LLUMINÀRIA D'EMERGENCIA - "SORTIDA"
-  LLUMINÀRIA D'EMERGENCIA - DIRECCIÓ
-  BOCA D'INCENDI EQUIPADA - BE
-  HIDRANT EXTERIOR
-  ALARMA GENERAL
-  CENTRAL DE DETECCIÓ D'INCENDIS
-  SECTOR D'INCENDIS 1
-  SECTOR D'INCENDIS 2