




Secció G-G'

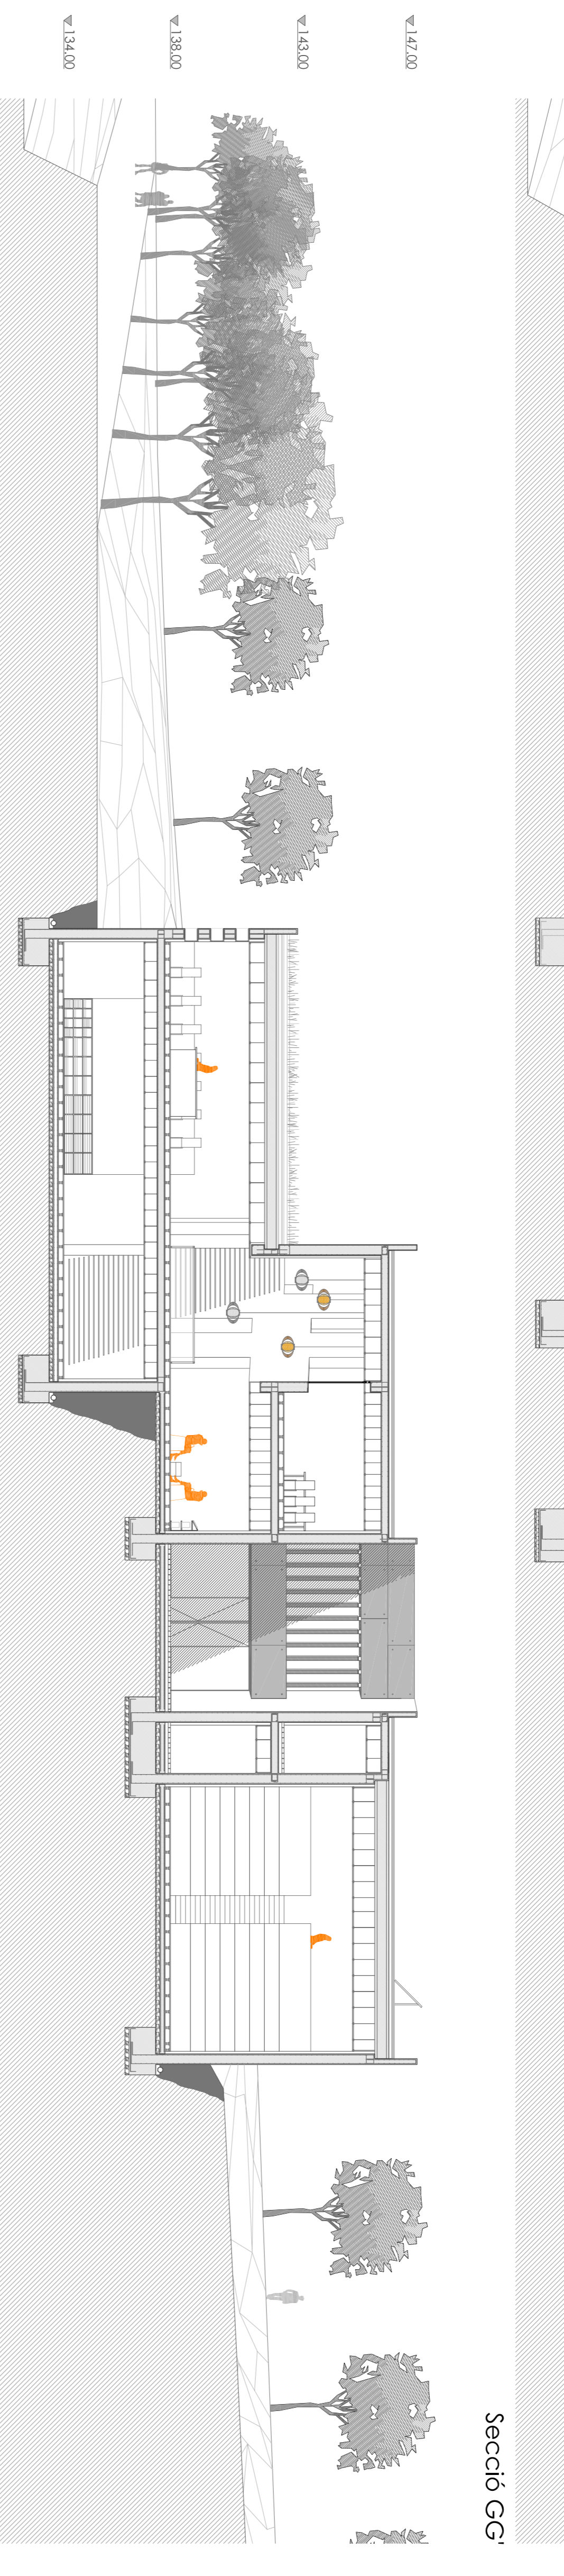

Secció H-H'

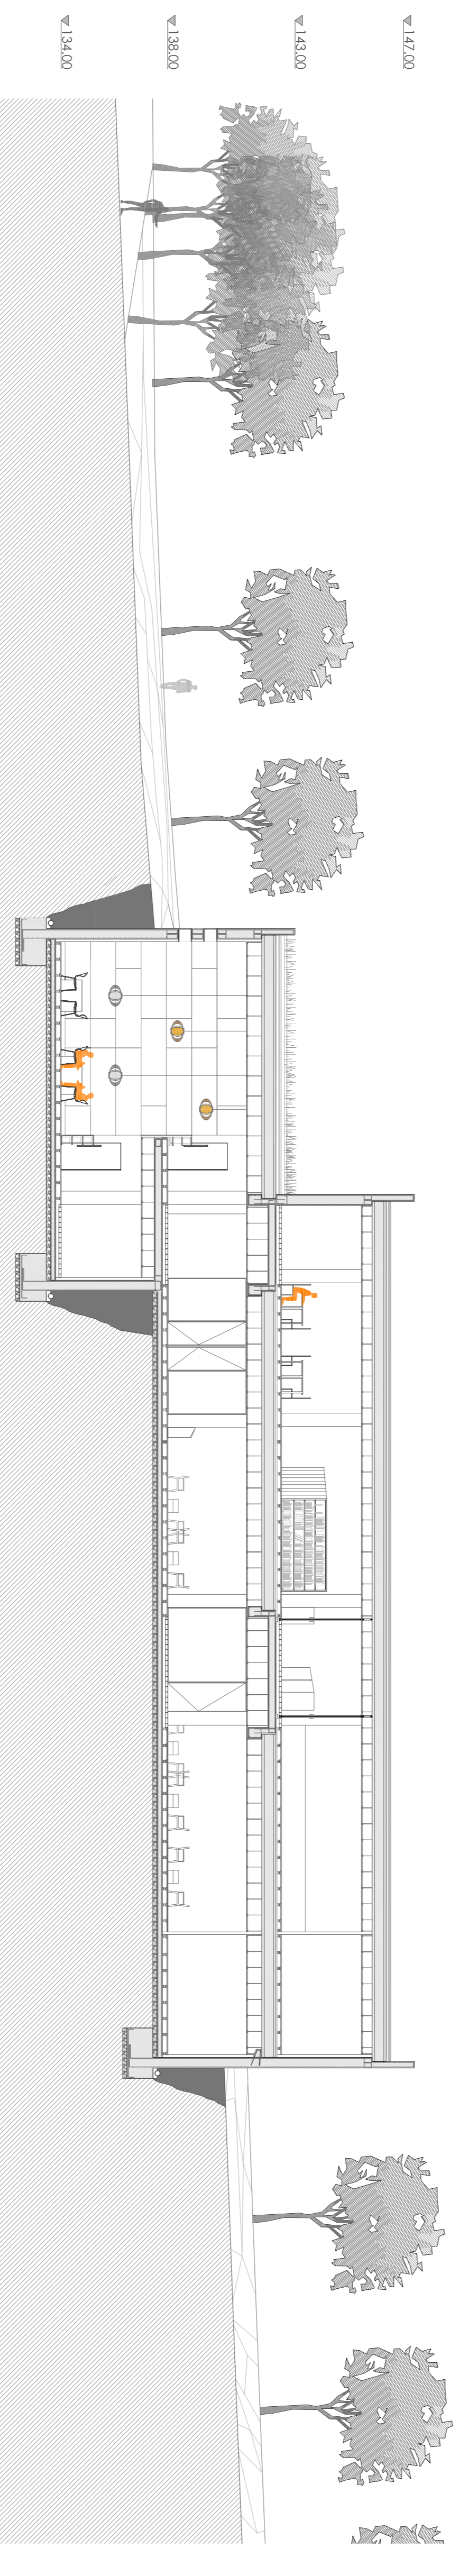

Secció I-I'

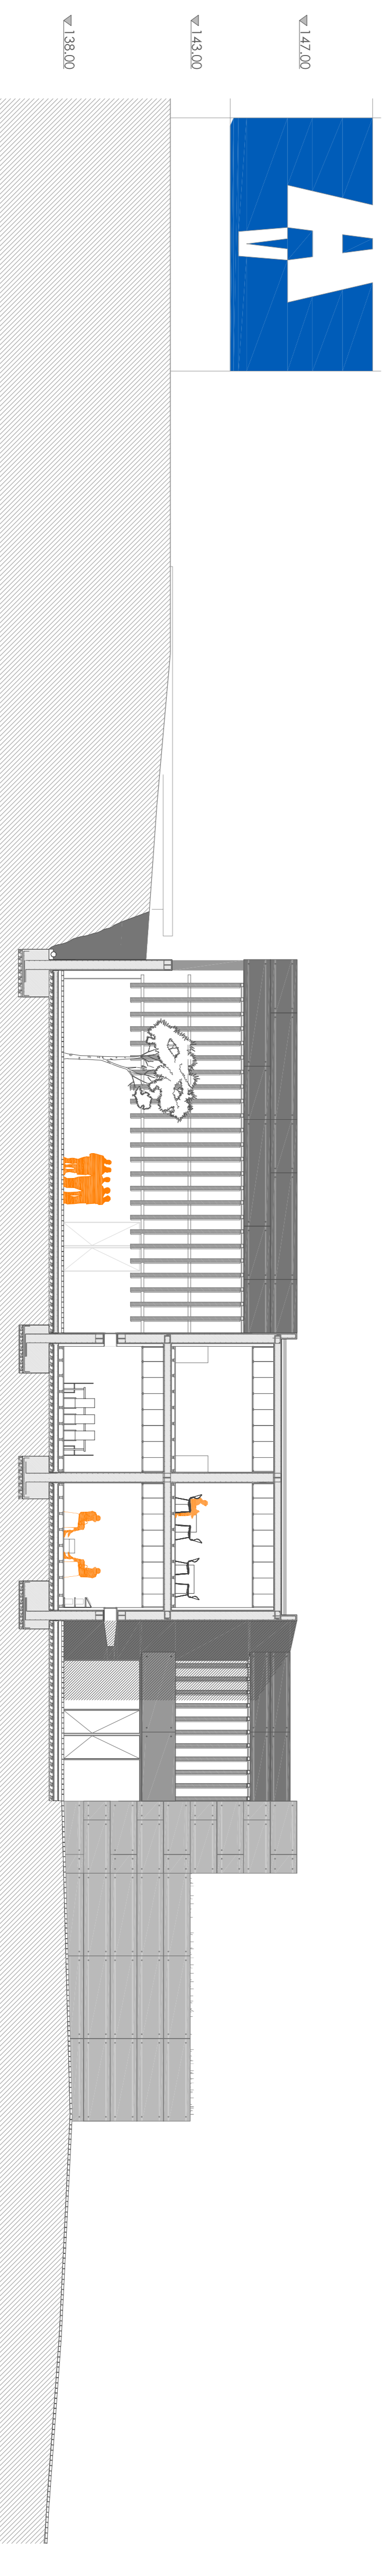

Secció J-J'